


verwijderen van een hekwerk en het aanpassen van de beschoeiing en talud in en nabij een b-water thv Stationsweg te Drimmelen

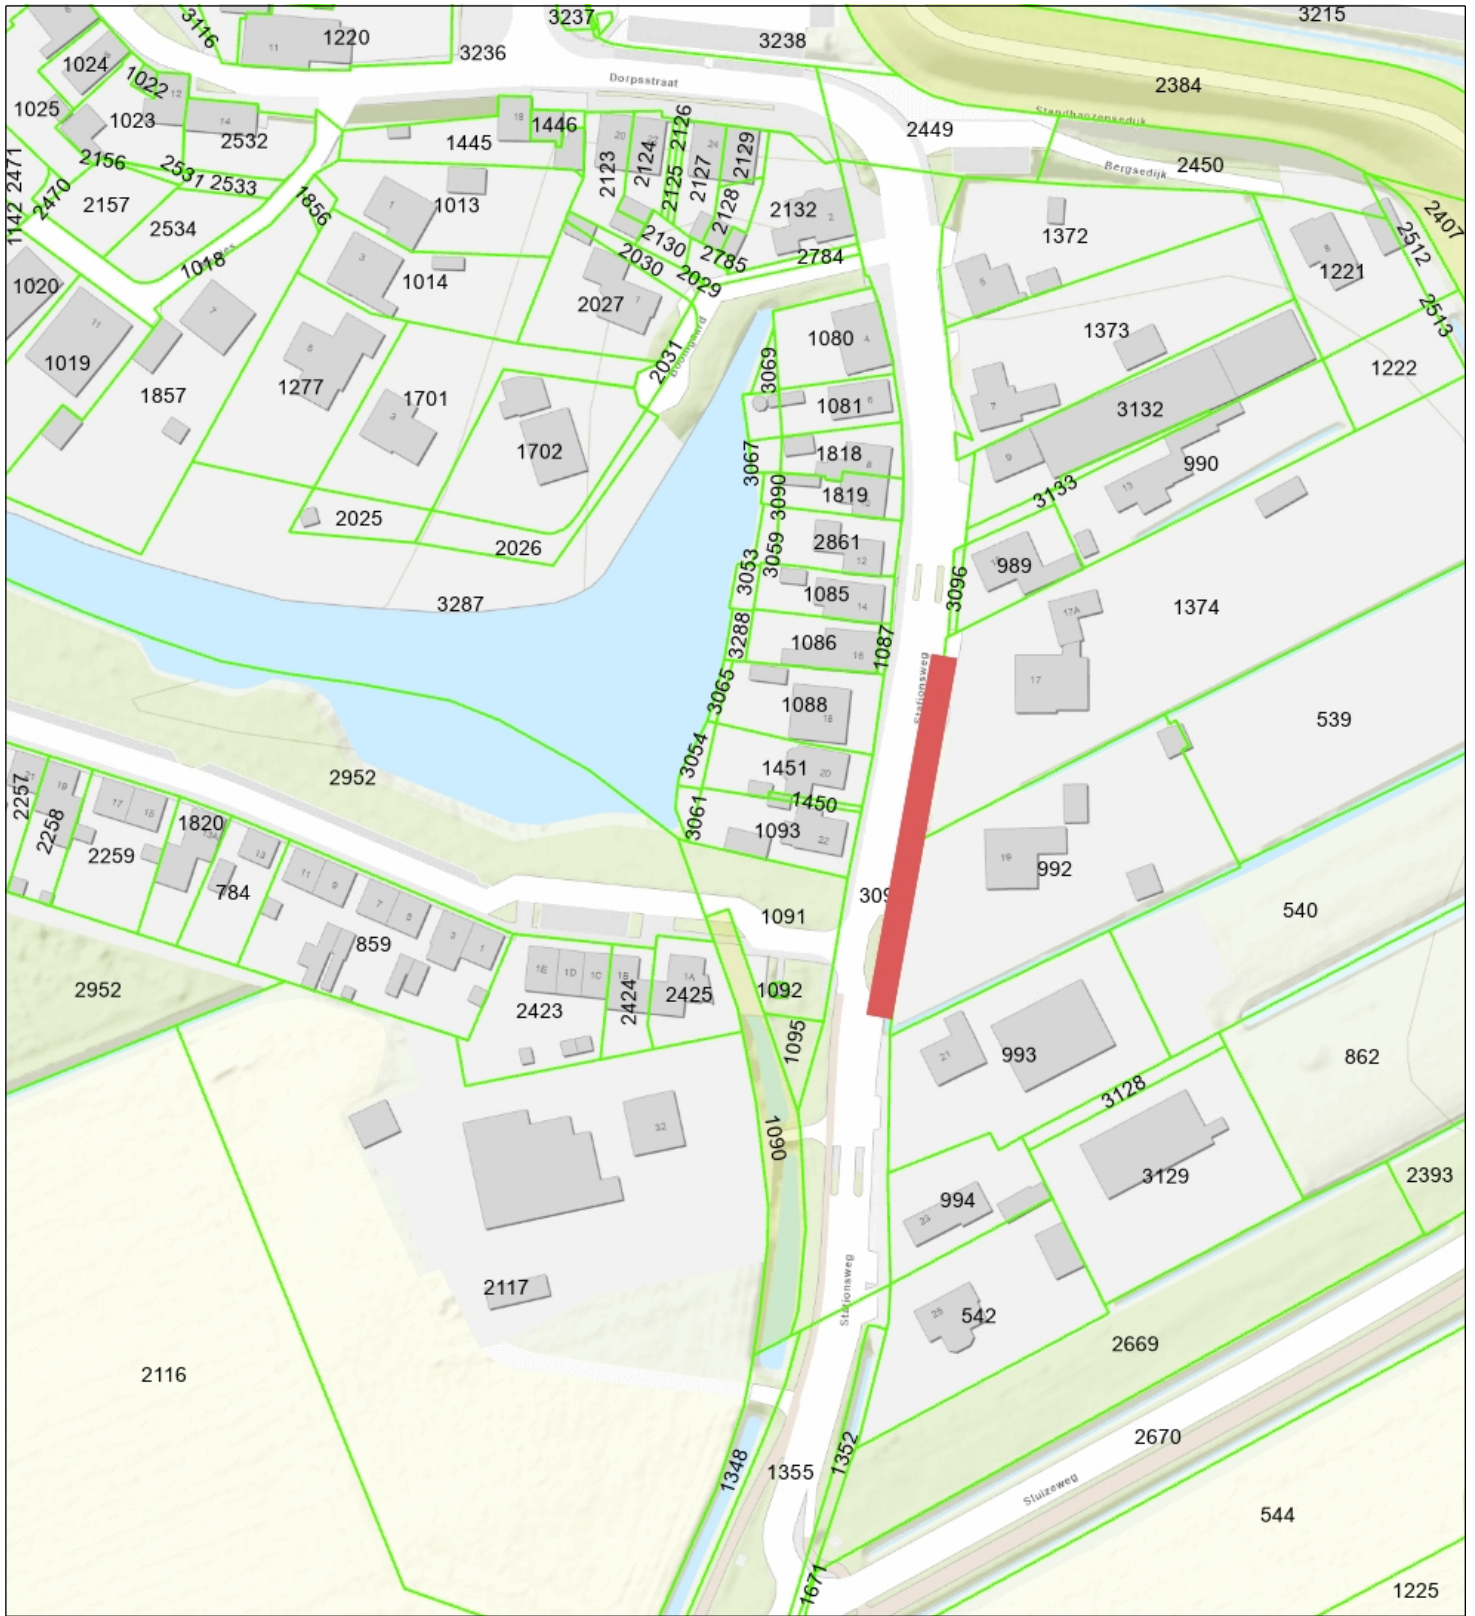

- Percelen
- Eigendom waterschap
- Topo



Naam/Proces:
0652785510-B

Datum: 23-07-2024

Formaat: A4

Schaal: 1:1,500