
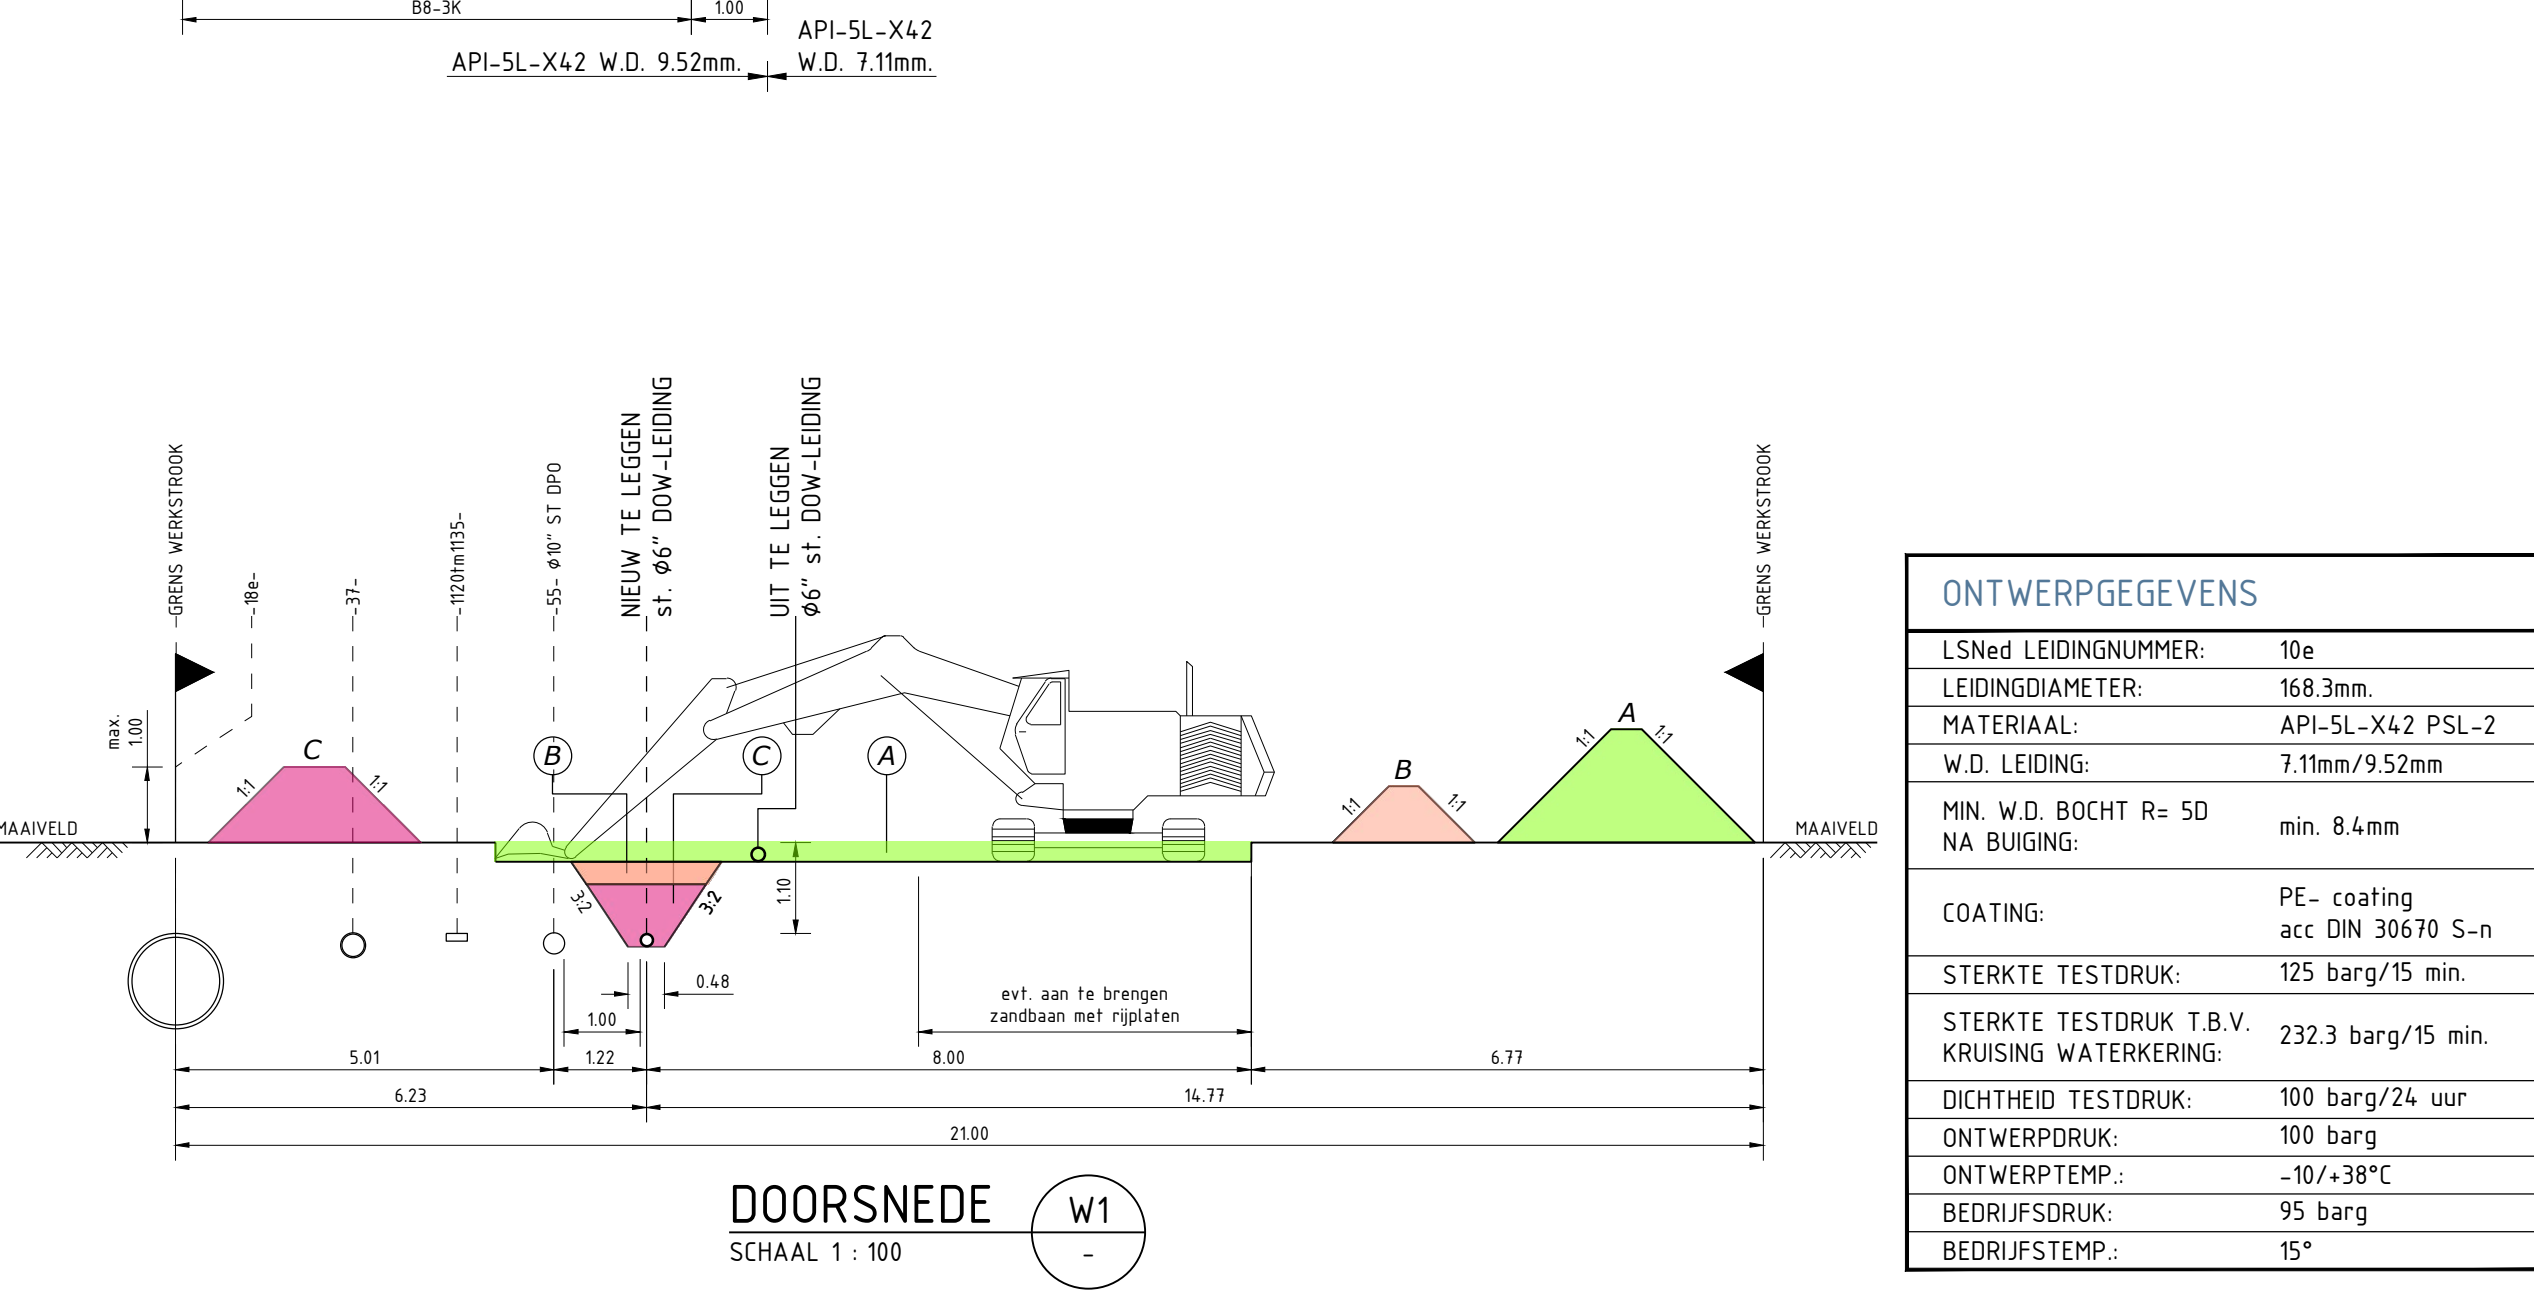


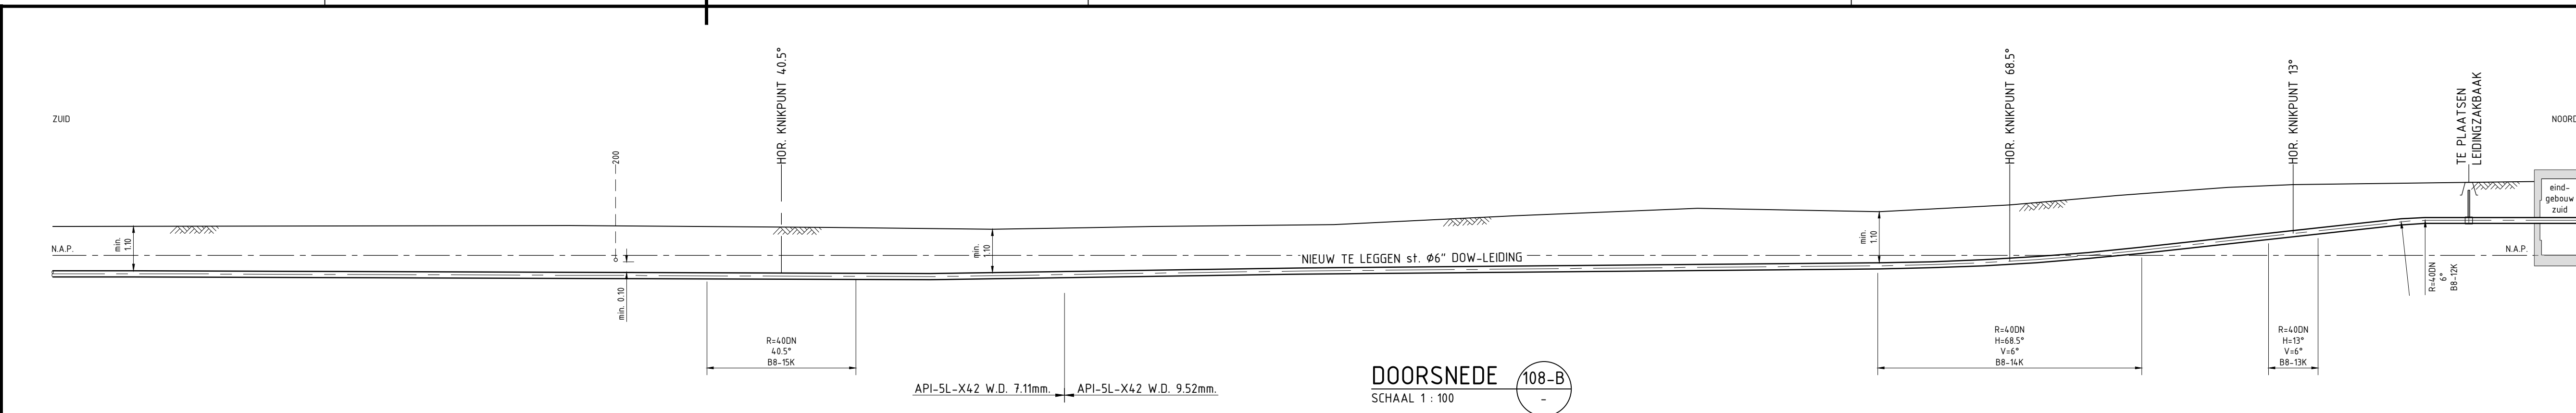

TOELICHTING:

- Maatsluiting in meters, tenzij anders aangegeven
- Palmelin in meters, type N.A.P.
- Coorden in 360 graden stelsel
- Coördinaten in meters t.o.v. Rijksdroogheekstelsel (RD)
- Situatie op basis van BGT en DTH (1:1-200)
- Hoogte bestaande kabels en leidingen (in zwaai) weergegeven in het lengteprofiel afkomstig van shappe files welke, onder L.S.M.D. beschikbaar zijn gesteld op 03-05-2021.

EINDGEGEVENS:


- Landing uitvoeren in ST AP15-X02, WD 11mm, tenzij anders aangegeven in het lengteprofiel.
- Alte 50 bochten uitvoeren in ST AP15-X02 PSL 2, WD 9,52mm
- Leding in waterkeren uitvoeren in AP15-X02 PSL 2, WD 9,52mm
- Leding in de tunnel uitvoeren in AP15-X02 PSL 2, WD 9,52mm
- Leding onder viaducten uitvoeren in AP15-X02 PSL 2, WD 9,52mm

[illegible]

DOGW: Tracé bestaande leiding d.d. 10-02-2021
LSNED: Kabels en leidingen derden d.d. 03-05-2021, Rode lijn DOGW d.d. 14-09-2023
KADASTER: Oriëntatiemeldingen 210007852, 210007854, 210007855, 210007856
PDOK: BGT d.d. 19-10-2021

LEGENDA DUW:

	NIEUW TE LEGGEN ST. Ø6" DUW-leiding (10e)
	TE HANDHAVEN bestaande ST. Ø6" DUW-leiding (10)
	OP TE NEMEN bestaande ST. Ø6" DUW-leiding
	BUISLEIDINGENSTRAAT / LsNed BEHEERGRENS
	BENOODIGDE WERKSTROOK

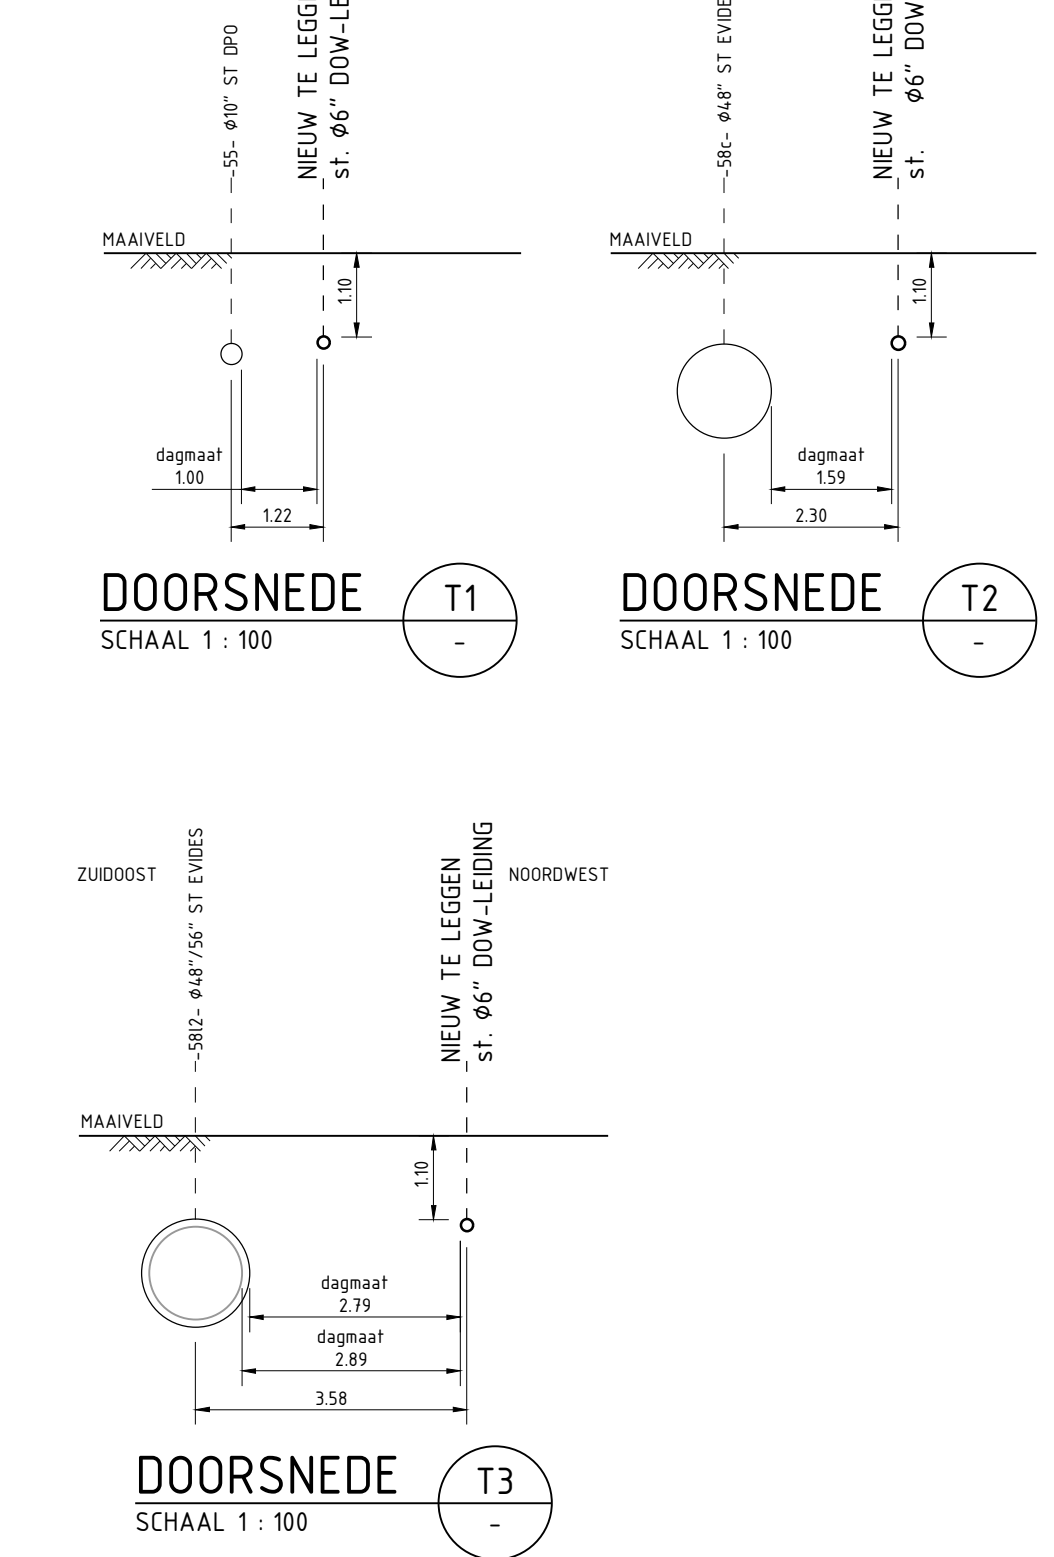

1073 TOEKOMSTIGE MASTEN TenneT IN TRACÉ DOW-leiding

AANBEHOUDE TEKeningen:		BEHEERKAART LS
DOVH-01-UO-DET-208-1	ROUTEKAART 08; Leidingtunnel Roosendaalse Vliet; Eindegebouw zuid	BK 28-4
DOVH-01-UO-DET-208-2	ROUTEKAART 08; Leidingtunnel Roosendaalse Vliet; Eindegebouw noord	BK 29-1
DOVH-01-UO-DET-208-3	ROUTEKAART 08; Leidingtunnel Roosendaalse Vliet; Glijopleggingen	BK 29-2
DOVH-01-UO-DET-208-4	ROUTEKAART 08; Leidingtunnel Roosendaalse Vliet; Muurdoorvoering	

4.5	27-03-2024	VIJFDE UITGAVE	JRO
3.0	18-11-2023	DERDE UITGAVE	JRO
2.0	23-11-2023	TWEEDE UITGAVE	JRO
1.0	19-04-2022	EERSTE UITGAVE	SBR
v.	Datum	Omschrijving	Gefabriceerd door

DOW BENELUX B.V.
Aanpassingen Ø6" propyleen transportleiding nabij R'daal
ROUTEKAART 08
SITUATIE, LENGTEPROFIEL EN DETAILS

