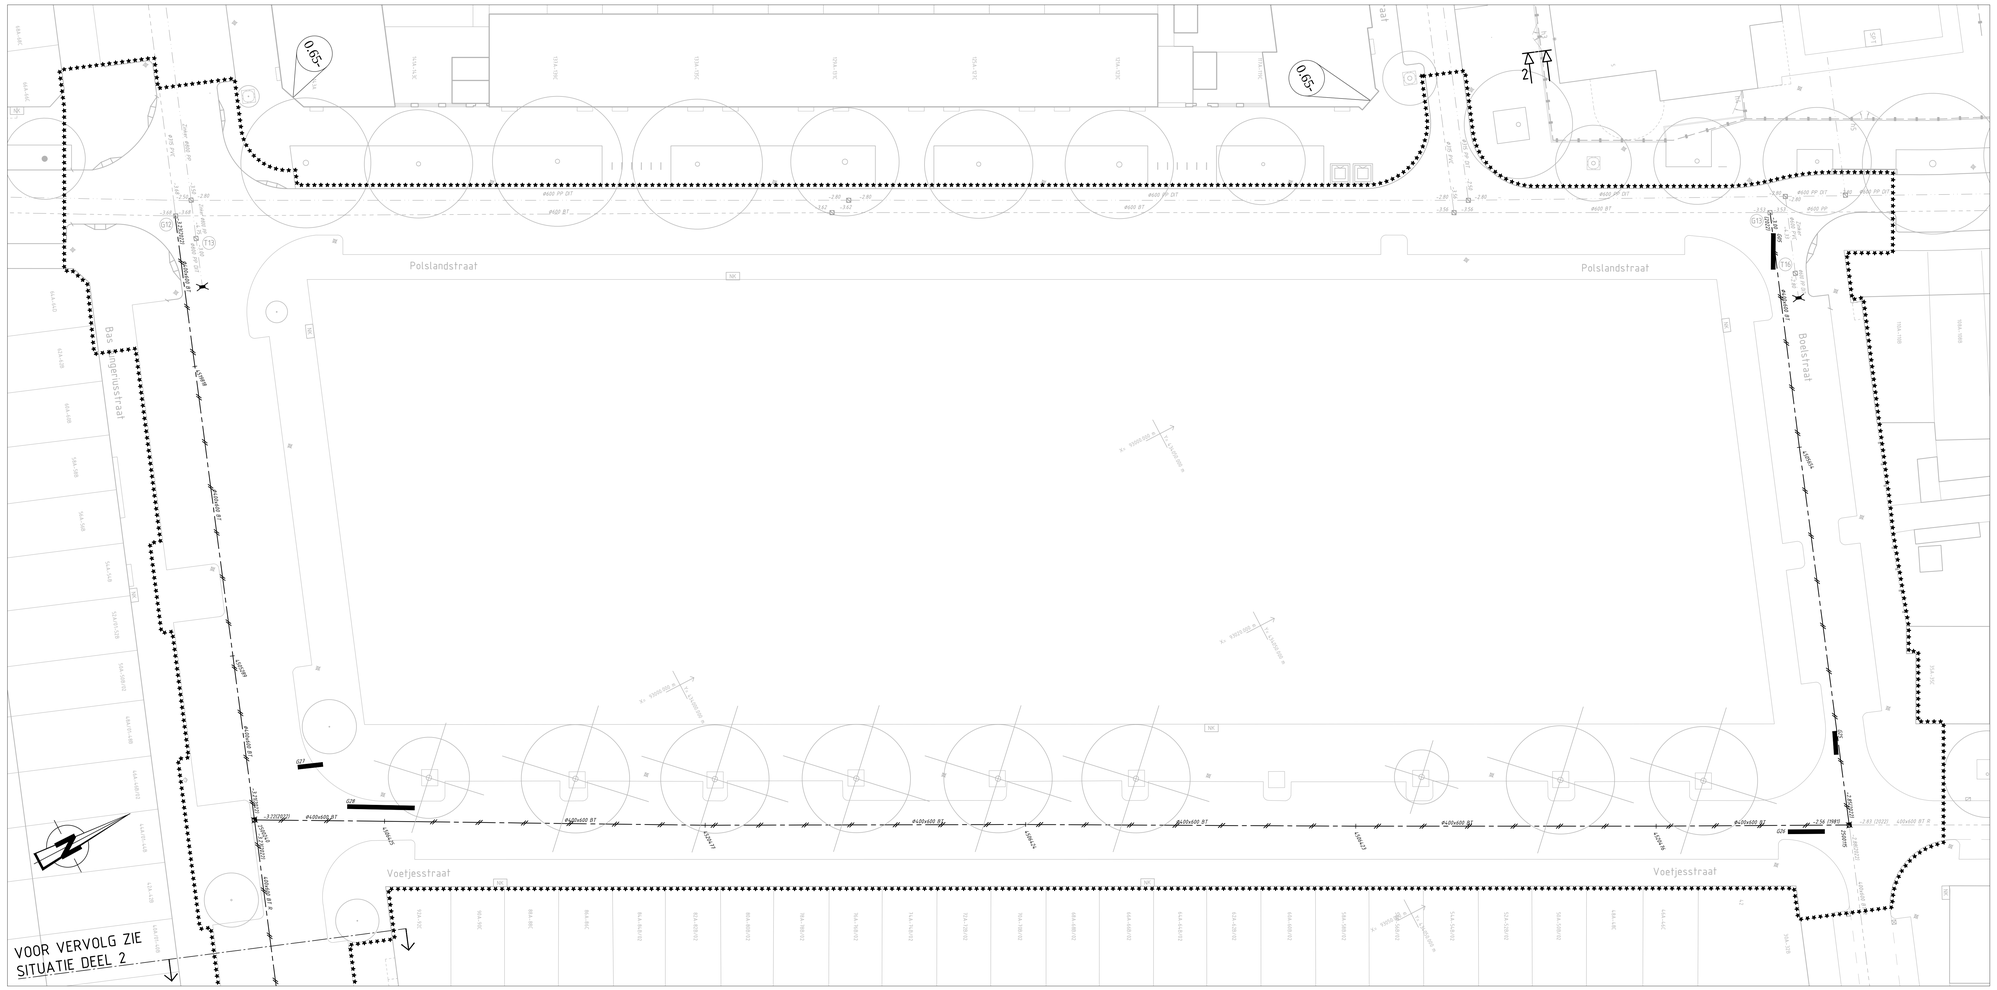

SITUATIE DEEL 1
SCHAAL 1 : 200

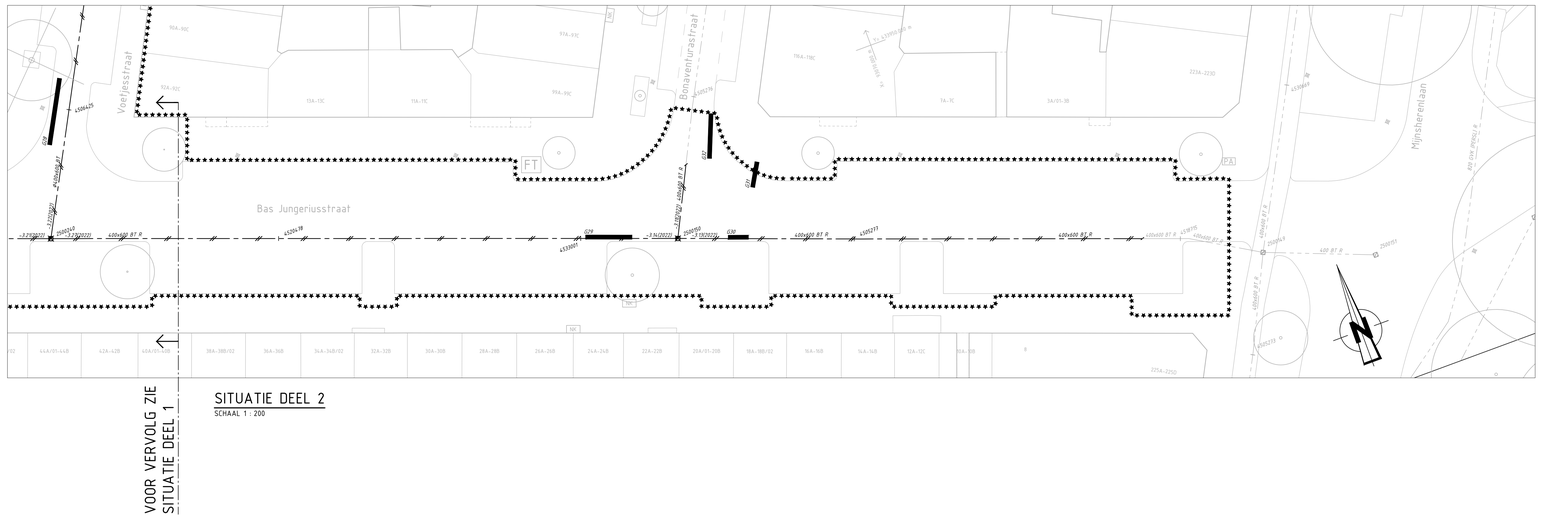

SITUATIE DEEL 2
SCHAAL 1 : 200

Opmerkingen

- Maten in meters, tenzij anders vermeld
- Peilmaten in meters t.o.v. N.A.P., tenzij anders vermeld
- Diameters in millimeters, tenzij anders vermeld

0 2 4 6 8m

Verklaring

- bestaande toestand
- bestaande kuntspuitlijning
- best. toestand, die vervalt
- te maken toestand
- bestaand gebouw
- best. gebouw dat vervalt
- overbouwing
- nieuw gebouw (geplant)
- #N
- heiwerk
- haag
- uitgiftegrens
- vastgestelde hoogte
- tijdelijke hoogte
- gemeentegrens
- parkgrens
- kredietgrens
- water
- gras
- ruigzaa
- bijplanting
- bestaande boom
- bakcmottige boom
- te verwijderen boom
- te verplanten boom
- MUT
- bestaande beschoeiing
- nieuwe beschoeiing
- bestaande as waterkering
- best as waterkering,die vervalt
- nieuwe as waterkering
- tijdelijke as waterkering
- lastingstrook
- spoorinstallsparmast met cv
- paal voor signalisatie
- verkeersbord
- nutsbedrijfverklast
- gelieidevail
- keerwand/damwand
- peilbus
- bouwrijp te maken terrein
- bestaand gemengd water riool met berme
- aan te leggen gemengd water riool
- bestaand vuilwater riool
- aan te leggen vuilwater riool
- bestaand regenwater riool
- aan te leggen regenwater riool
- bestaande singlewater riool
- aan te leggen singlewater riool
- bestaand drainage/ infiltratie/ transport riool (DIT riool)
- aan te leggen drainage/ infiltratie/ transport riool (DIT riool)
- bestaand persriool
- aan te leggen persriool
- bestaand drainage riool
- aan te leggen drainage riool
- bestaand collectorriool
- aan te leggen collectorriool
- bestaande / nieuwe / te verwijderen beton put
- bestaande / nieuwe / te verwijderen kunststof put
- bestaande / nieuwe / te verwijderen gemetselde put
- bestaande / nieuwe / te verwijderen tilmink put
- bestaande / nieuwe / te verwijderen pomp put
- bestaande / nieuwe / te verwijderen overstort put
- bestaande / nieuwe / te verwijderen gemaal
- bestaande / nieuwe / te verwijderen tallutbak
- te verwijderen riool met berme
- vrij te schuimen riool
- afkoppeling
- afsluiter
- stroomrichting
- bestaande diameter en type buis (beton/PVC/PP/PE)
- aan te leggen diameter en type buis (beton/PVC/PP/PE)
- tekeningnummer en jaar van aanleg bestaand riool
- schouwpeil met jaar van schouw en projectpeil b.o.b.
- aanlegpeil b.o.b.
- S.P. -1.00 straatpeil
- doorspuit put
- huisaansluitleiding met hoogte onderkant buis, type en wijze van aansluiting
- vijaansluiting 90°
- vijaansluiting 45°
- ibovenaansluiting
- putnummers B= nieuwe putten G = put tbv gemengd water riool V = put tbv vuilwater riool R = put tbv regenwater riool S = put tbv singlewater riool T = put tbv DIT riool P = put tbv persriool D = put tbv drainage riool te verwijderen object
- wijzigingspijl
- graafprofiel met nummer
- bestaande maaiveldhoogte
- te maken maaiveldhoogte
- lichtmast
- wandarmatuur / grondspot
- hangarmatuur

Rioolkaart
Bemalingsdistrict : --
FAW-nummer : --
Datum : --

Situatie

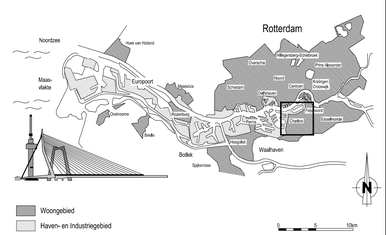

Versie

f			
e			
d	VOORLOPIG 22-04-2024		
c			
b			
a			
Versie	Omschrijving	Tekenaar	Datum
Bestandsnaam: R Verwijderen MK3.dwg	Projectcode:	Verwijzing:	

Gemeente Rotterdam
Stadsontwikkeling
Projectmanagement en Engineering
op Rioleren
Postbus 49139
Rotterdam 3000 AN Rotterdam
www.rotterdam.nl/ingenieursbureau
Telefoon
E-mail

CHARLOIS

TARWEWIJK
MIJNKINTBUURT

RIOLERING
TE VERWIJDEREN SITUATIE

Behoort bij:	Nummer:	Documentsoort: Tekening	
Geografische code:			
Formaat: A0	Blad 1 van 1 bladen		
Schaal: 1 : 200			
Getekend: [redacted] Parcel	Gecontroleerd: Parcel/Datum	Geautoriseerd: Parcel/Datum	Tekeningnummer: 71-R-0693 Wijk/Projectcode – Soort – Volgnummer

K:\SO\WIS\TO_PROJECTEN\CHARLOIS\DEF\TL_TARWEWIJK\7-21-101 MIJNKINTBUURT\2_VOORBEREIDINGS_PROJECTRESULTATEN\3.3D_TEKENINGEN TM DO\3.3.1_VOORLOPIGE TEKENINGEN\MIJNKINTBUURT FASE 2