

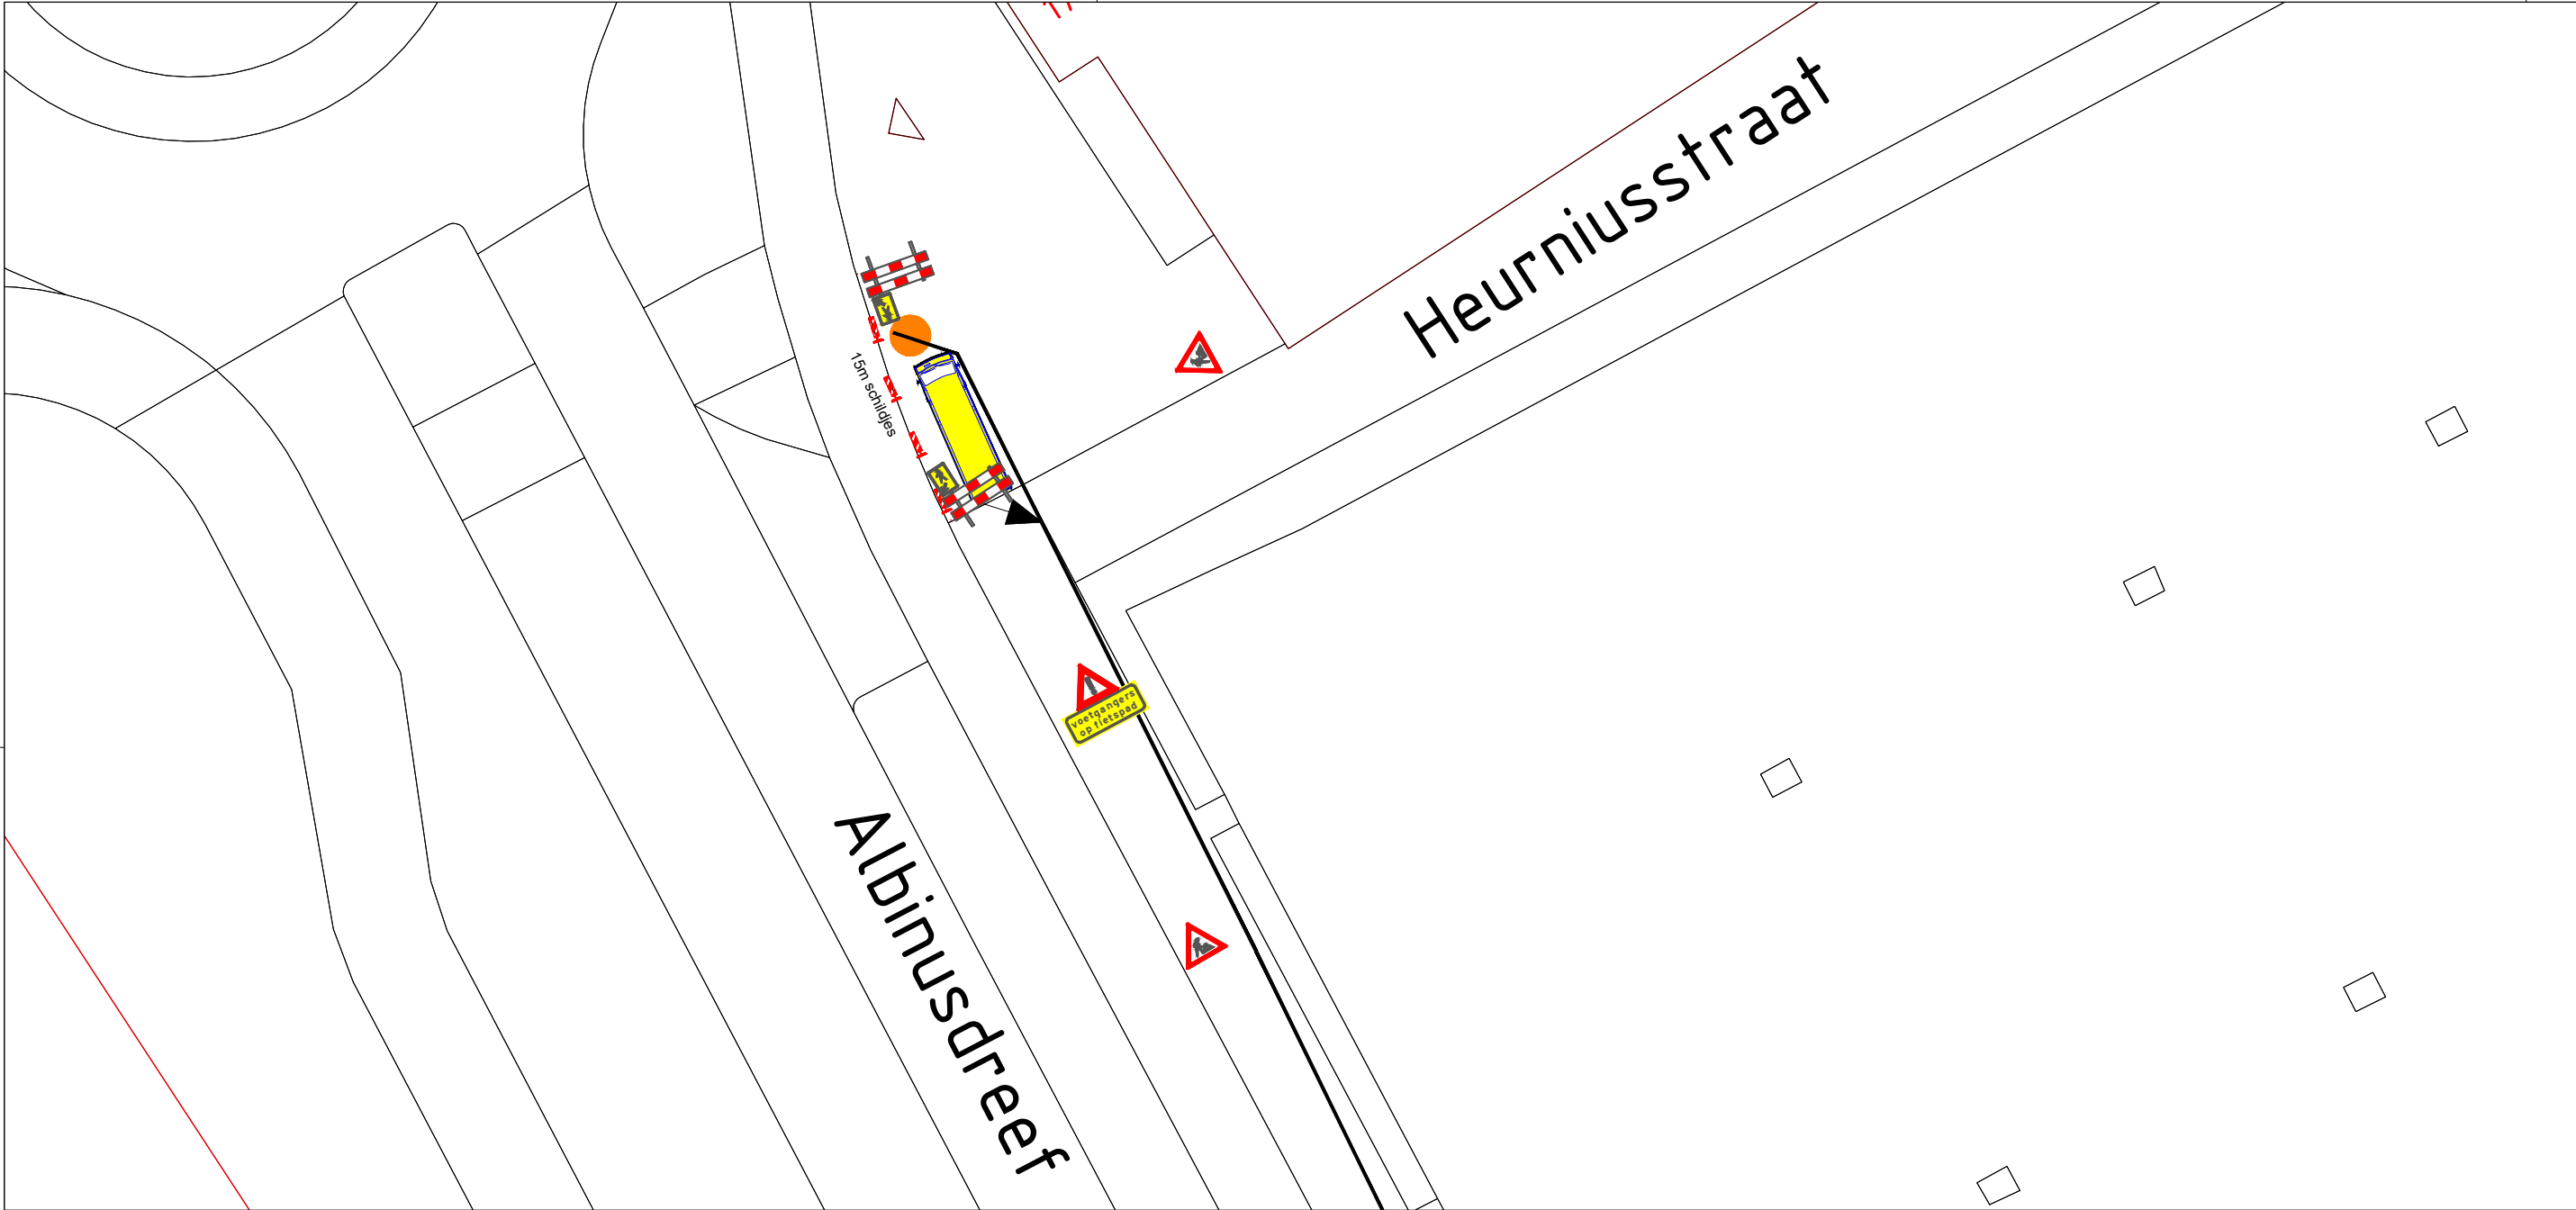


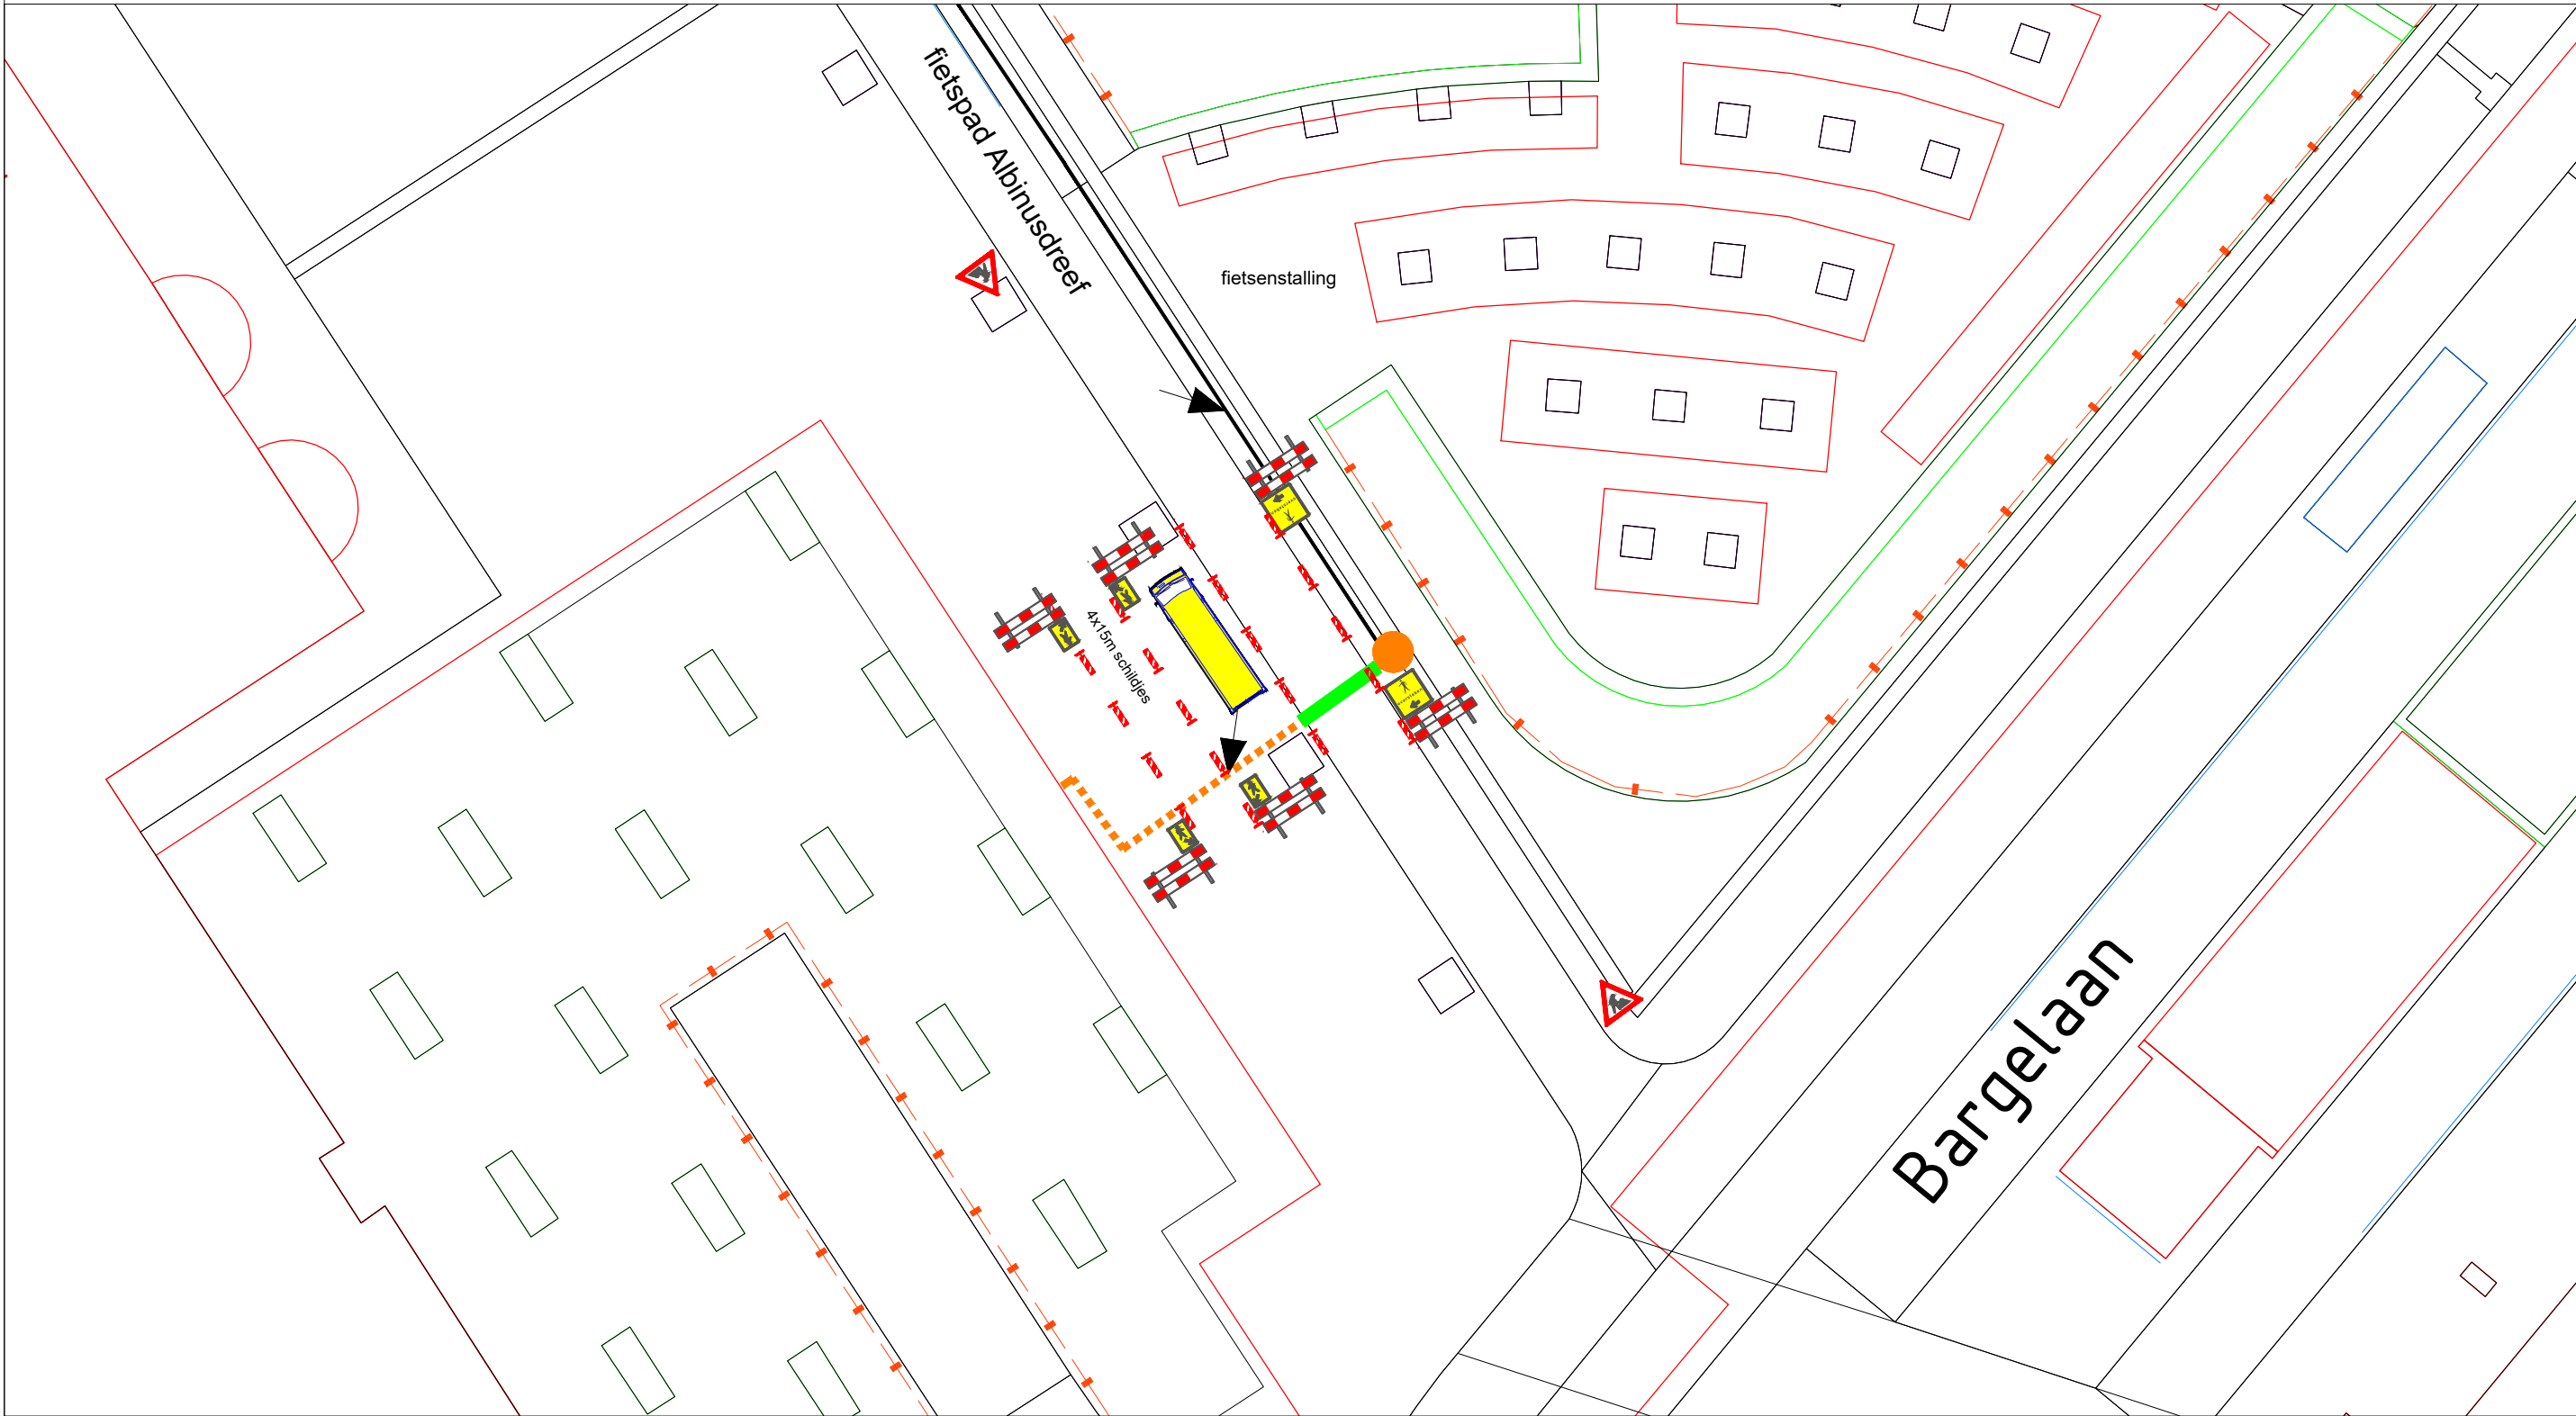

Behoort bij beschikking van
Burgemeester en Wethouders
van Leiden
BV.Z24/3710987

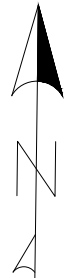

Legenda	
	Tracé
	Persing/Boring
	Bestaand tracé
	Geleidebakens

- Let op:
- Afplakken conflicterende bebording.
 - De locatie van de bebording is indicatief, locatie wordt in het werk bepaald.

1.0	Basistekening	10-07-2024	Theo van Veldhuizen
Versie	Wijzigingen	Datum	Tekenaar

Project Leiden, Albinusdreef Omschrijving Verkeersmaatregelen Werknummer: 850667			Danny Vondermans Gezien
			Frank Dobbeling Projectleider
			Pieter Ahsman Directeur

 Unit Verkeer en Mobiliteit een VolkerWessels onderneming		Opdrachtgever Akkoord opdrachtgever Par. d.d. In 1 bladen, bladnr. 1 Formaat A2 Schaal -	
Status	DEFINITIEF	Versie	1.0
Tek.nr.	624-6638-101		

624-6638-101-10 Leiden Albinusdreef