


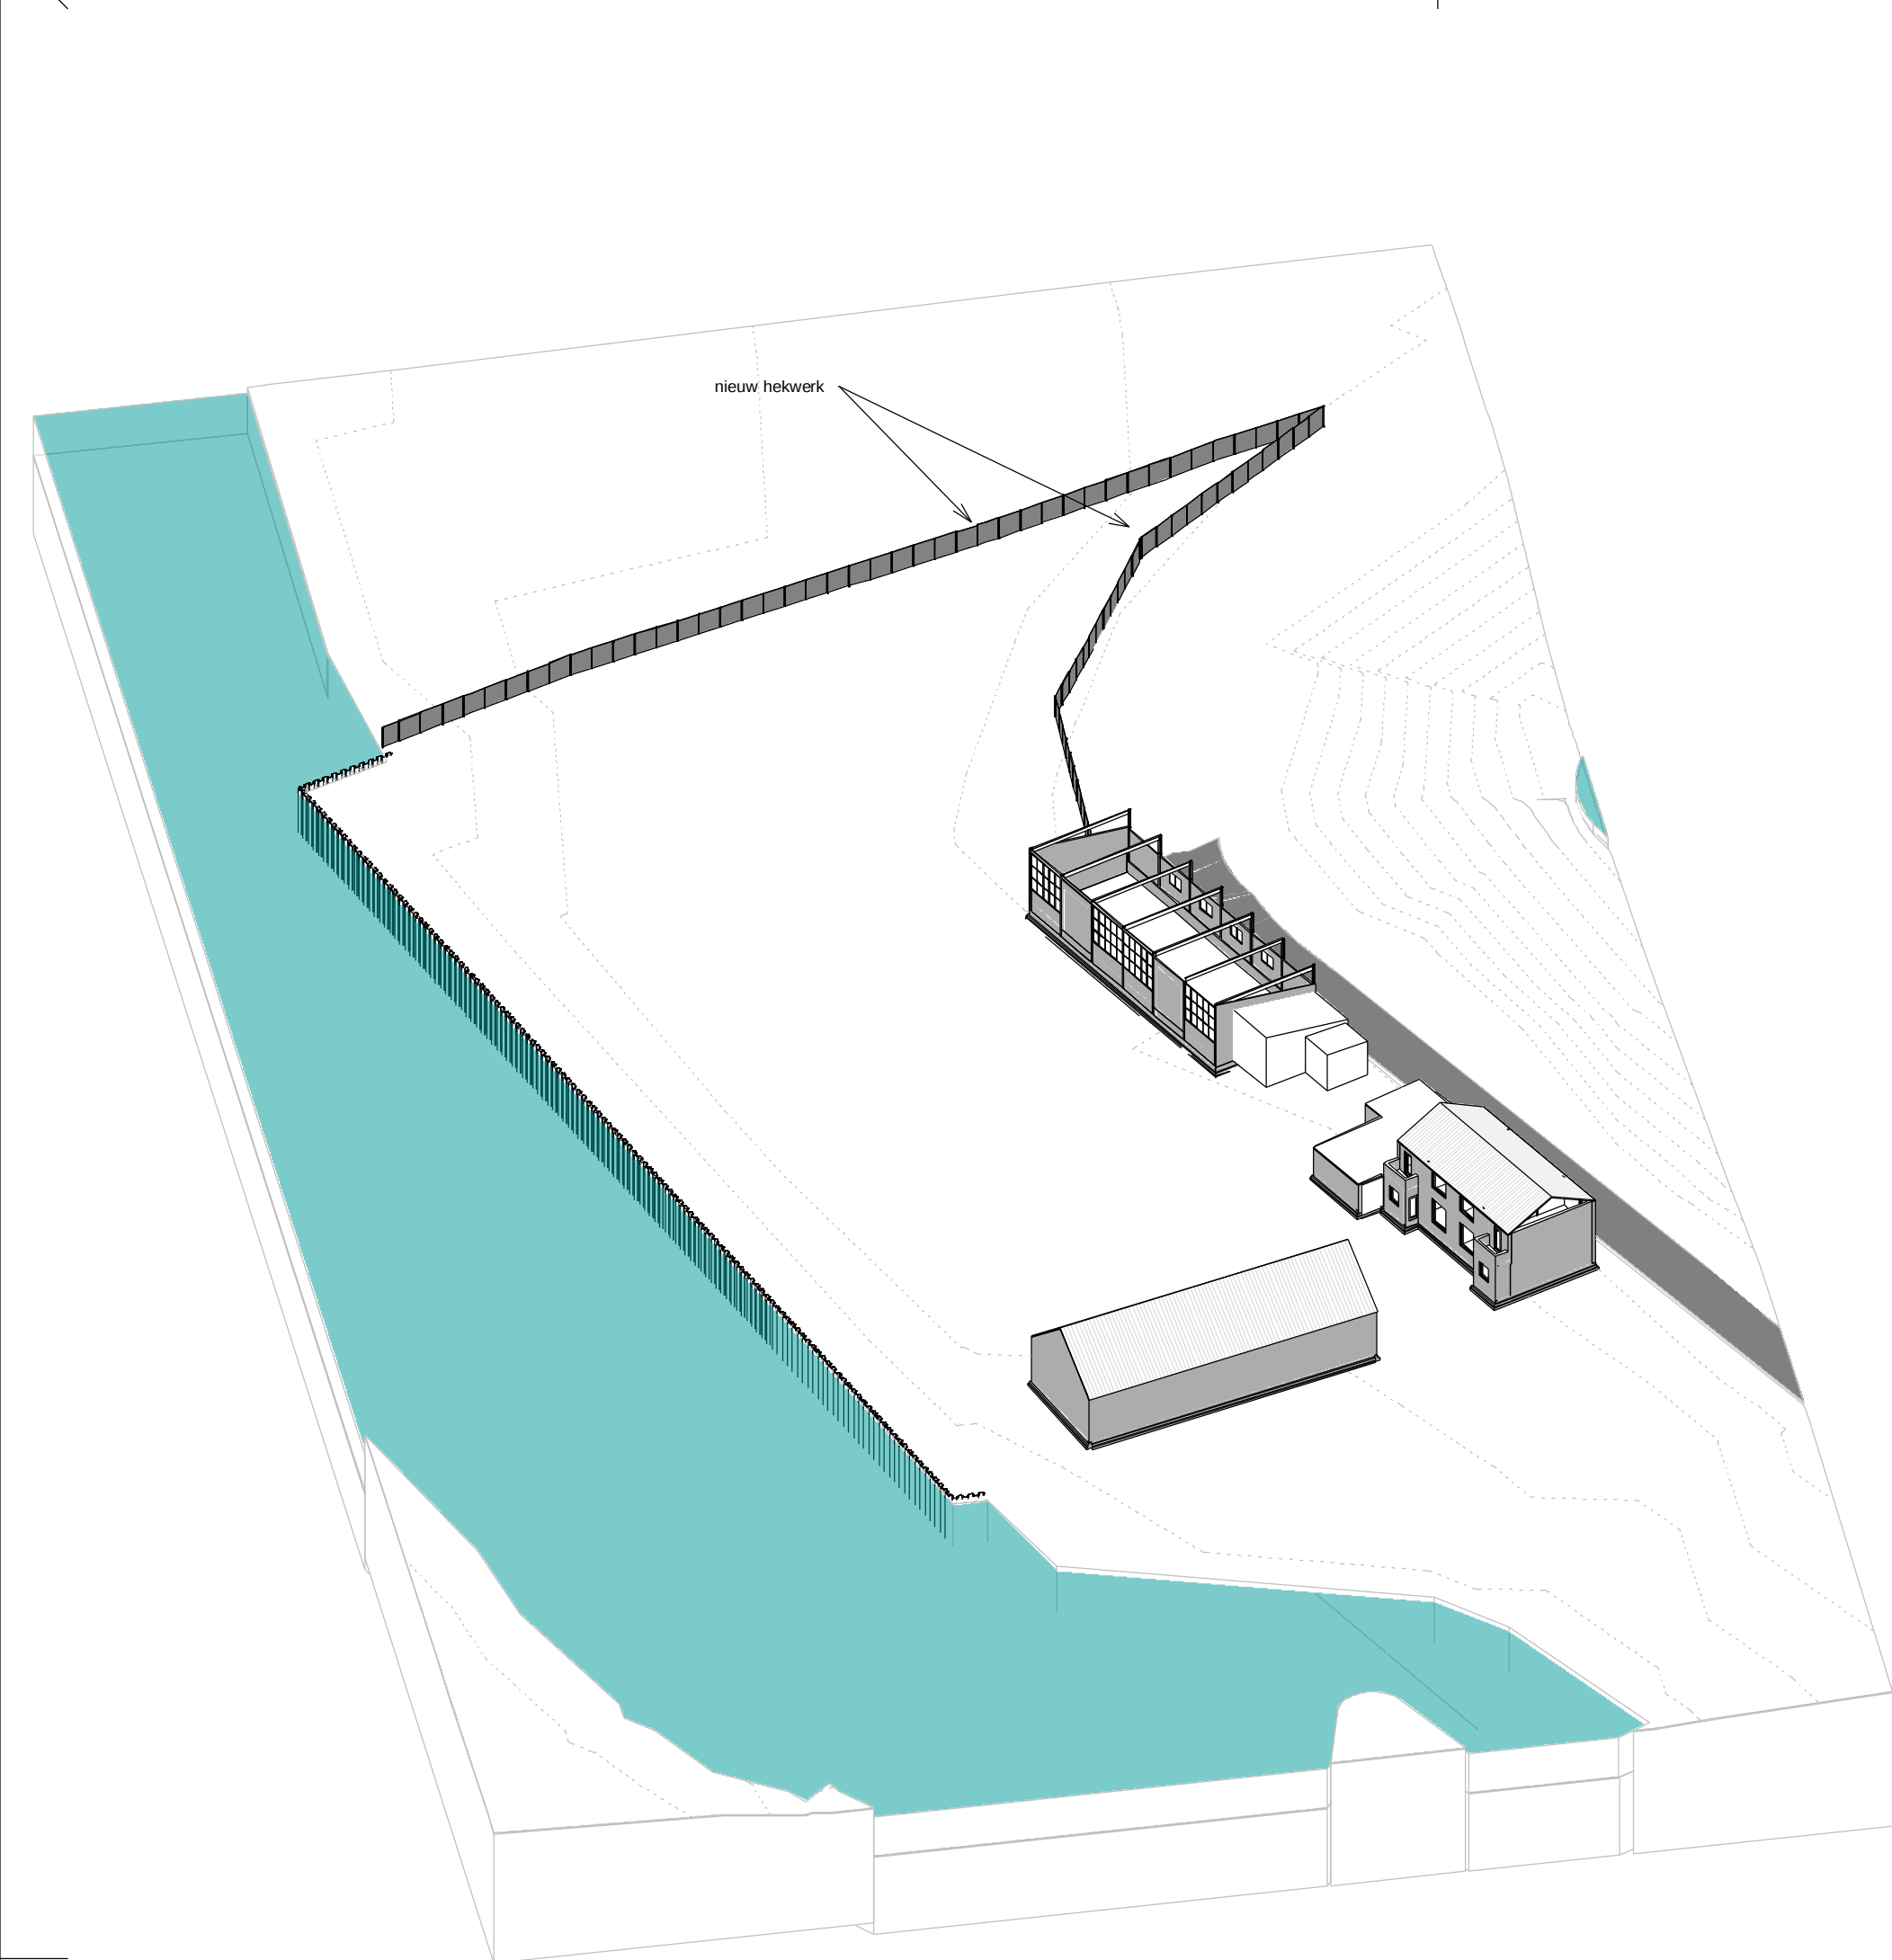

3d situatie terrein nieuw



situatie hekwerk nw


1 : 500



situatie bestaand - legger brabantse delta 2


1 : 500

Omschrijving te plaatsen hekwerk:
metalen hekwerk met dubbel staafmaat 8/6/6
hoogte matten: 1800mm
kleur: donkergroen Ral 6009
palen: diameter 60mm h=2400mm
palen steken 600mm in de grond.

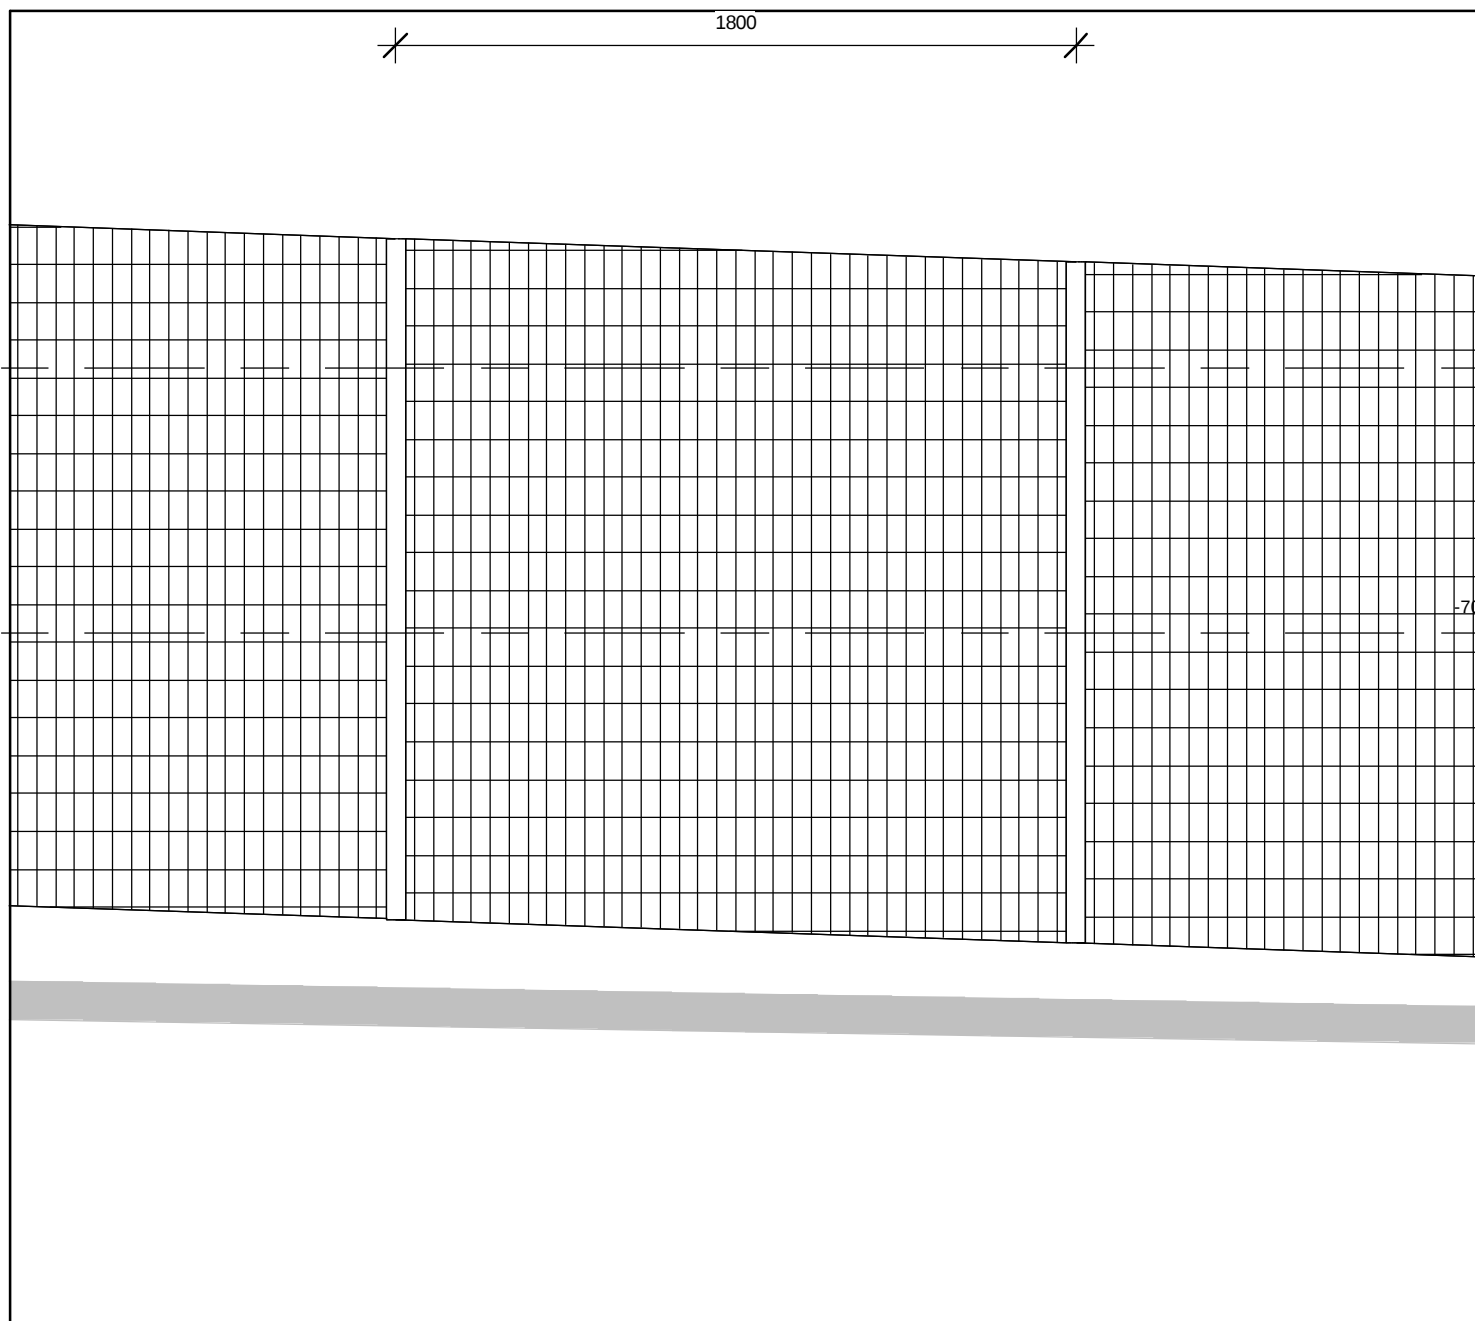


aanz hekwerk

1 : 20

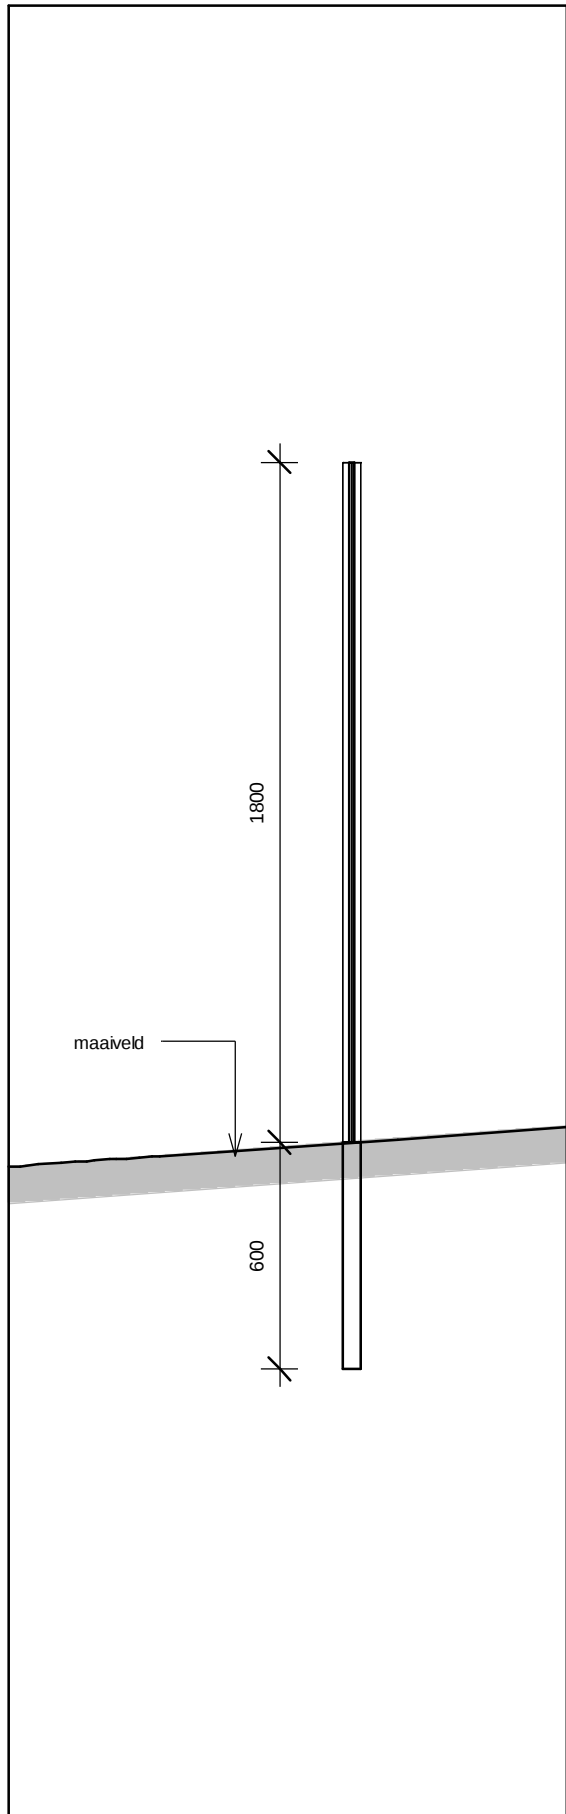


dsn 2 hekwerk ter hoogte brabantse delta legger

1 : 20

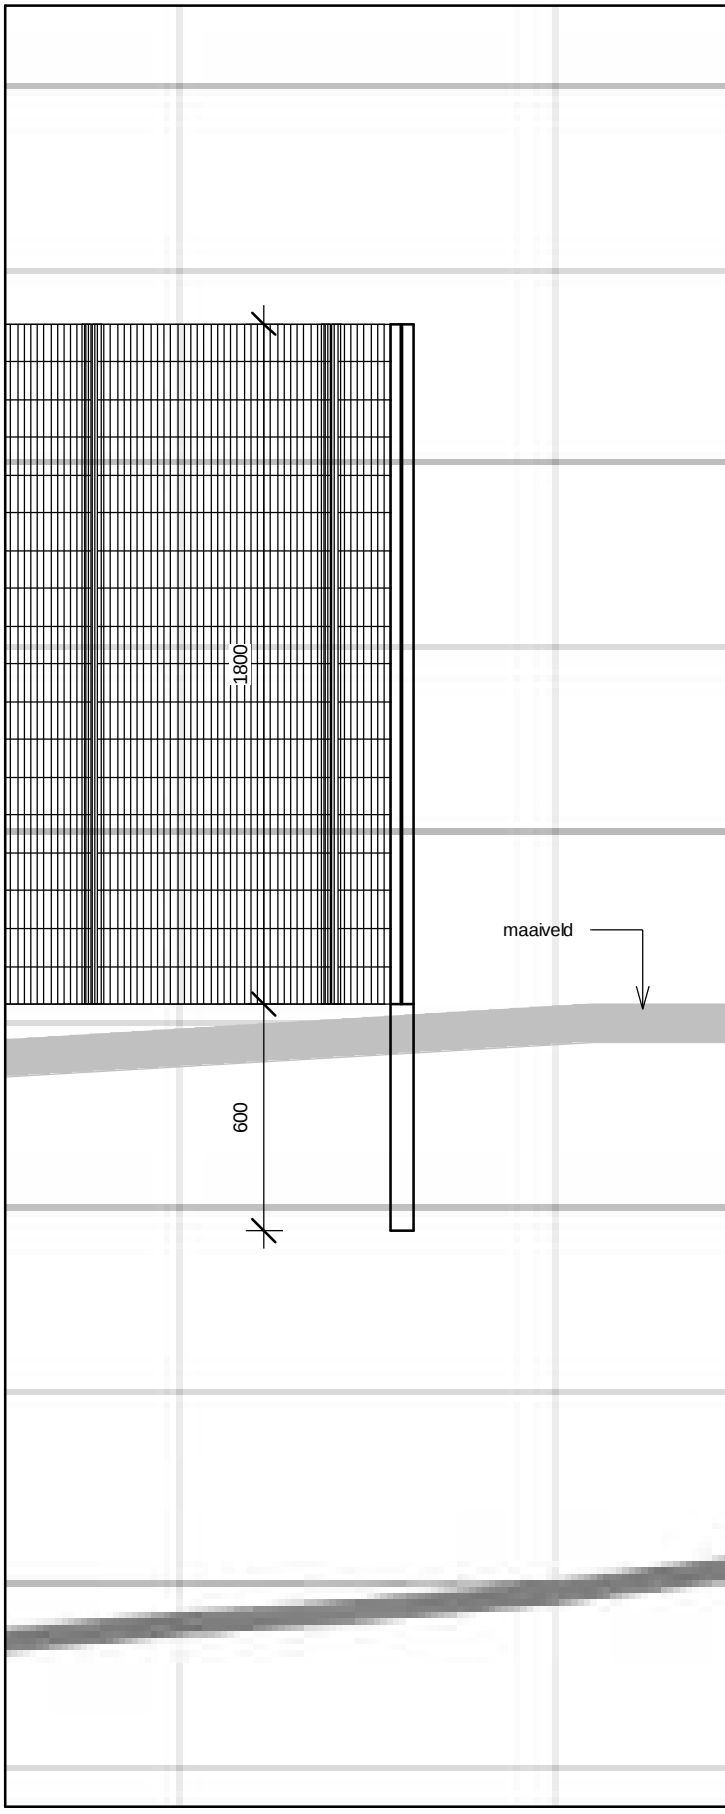


dsn 1 hekwerk ter hoogte brabantse delta legger

1 : 20

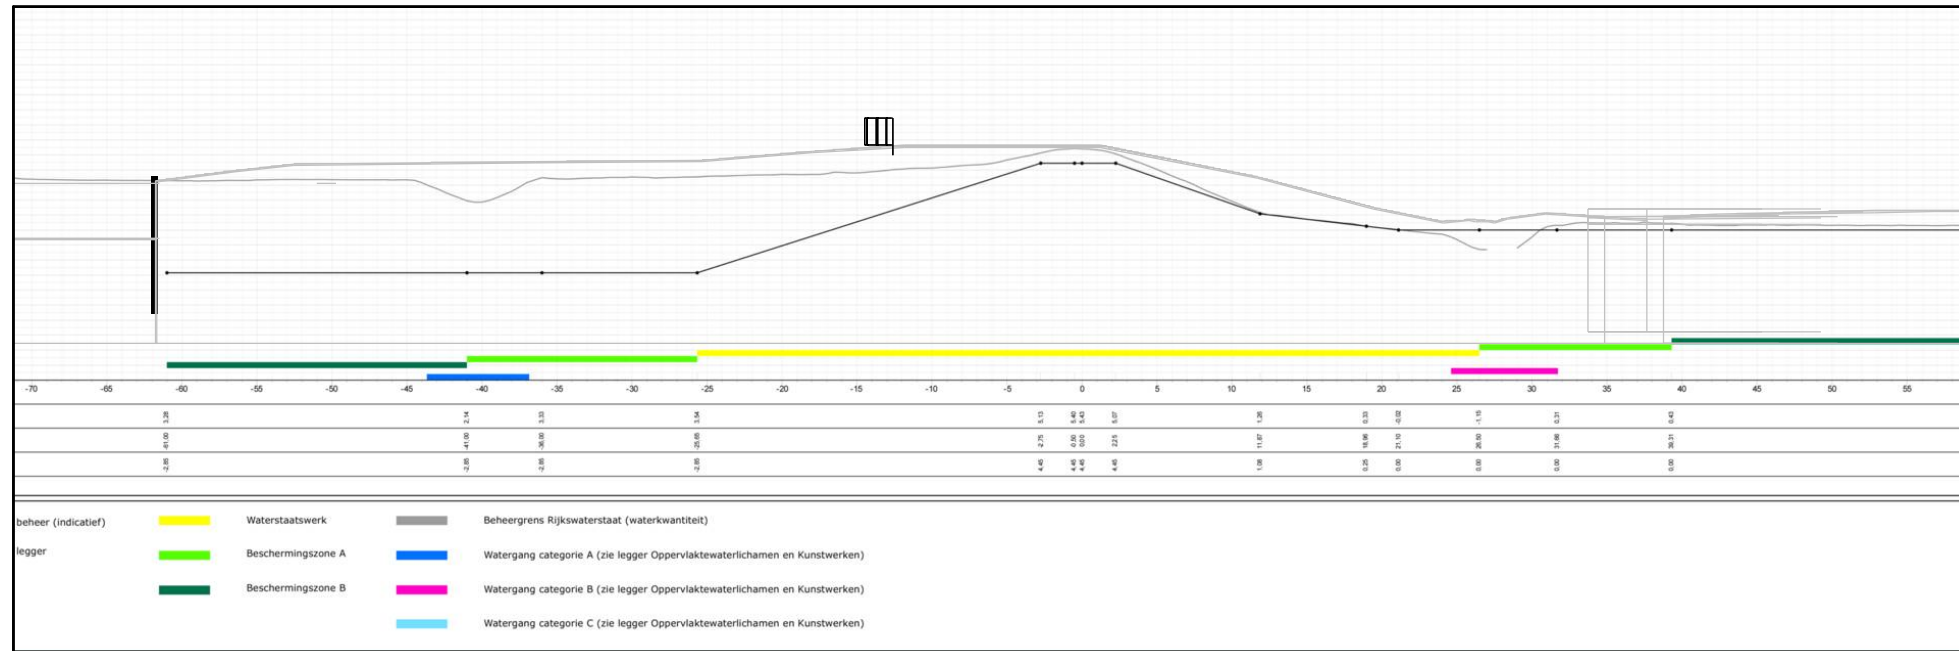

dsn 1 brabantse delta legger

1 : 500

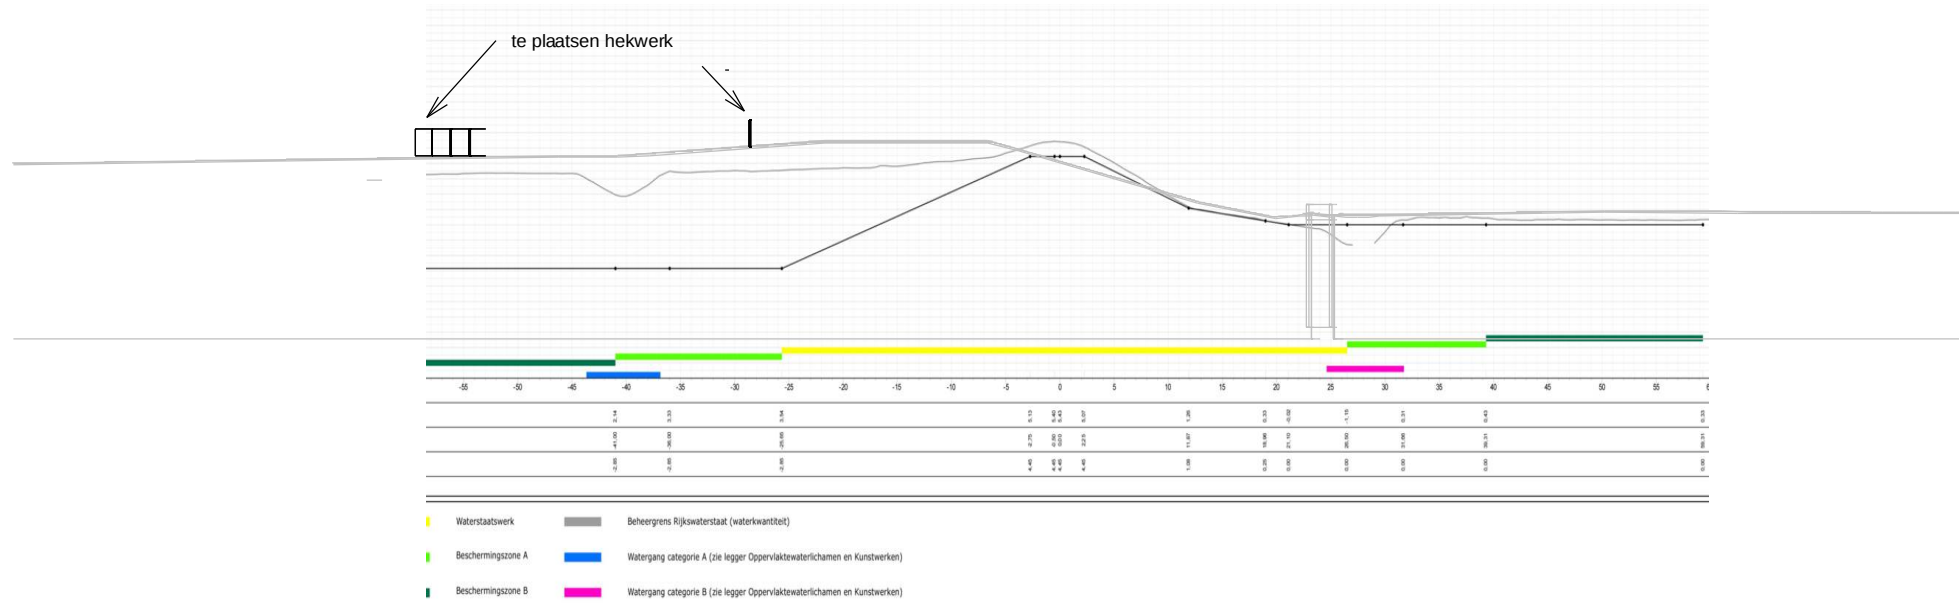

dsn 2 brabantse delta legger

1 : 500

projectnr	tekening	project
2315	do201	Scheepswerf Roodevaart
schaal	datum	onderdeel
As indicated	24-06-2024	te plaatsen hekwerk
fase	contr	opdrachtgever
voort	-	Roodevaart Storage b.v.,
get.		
r		