


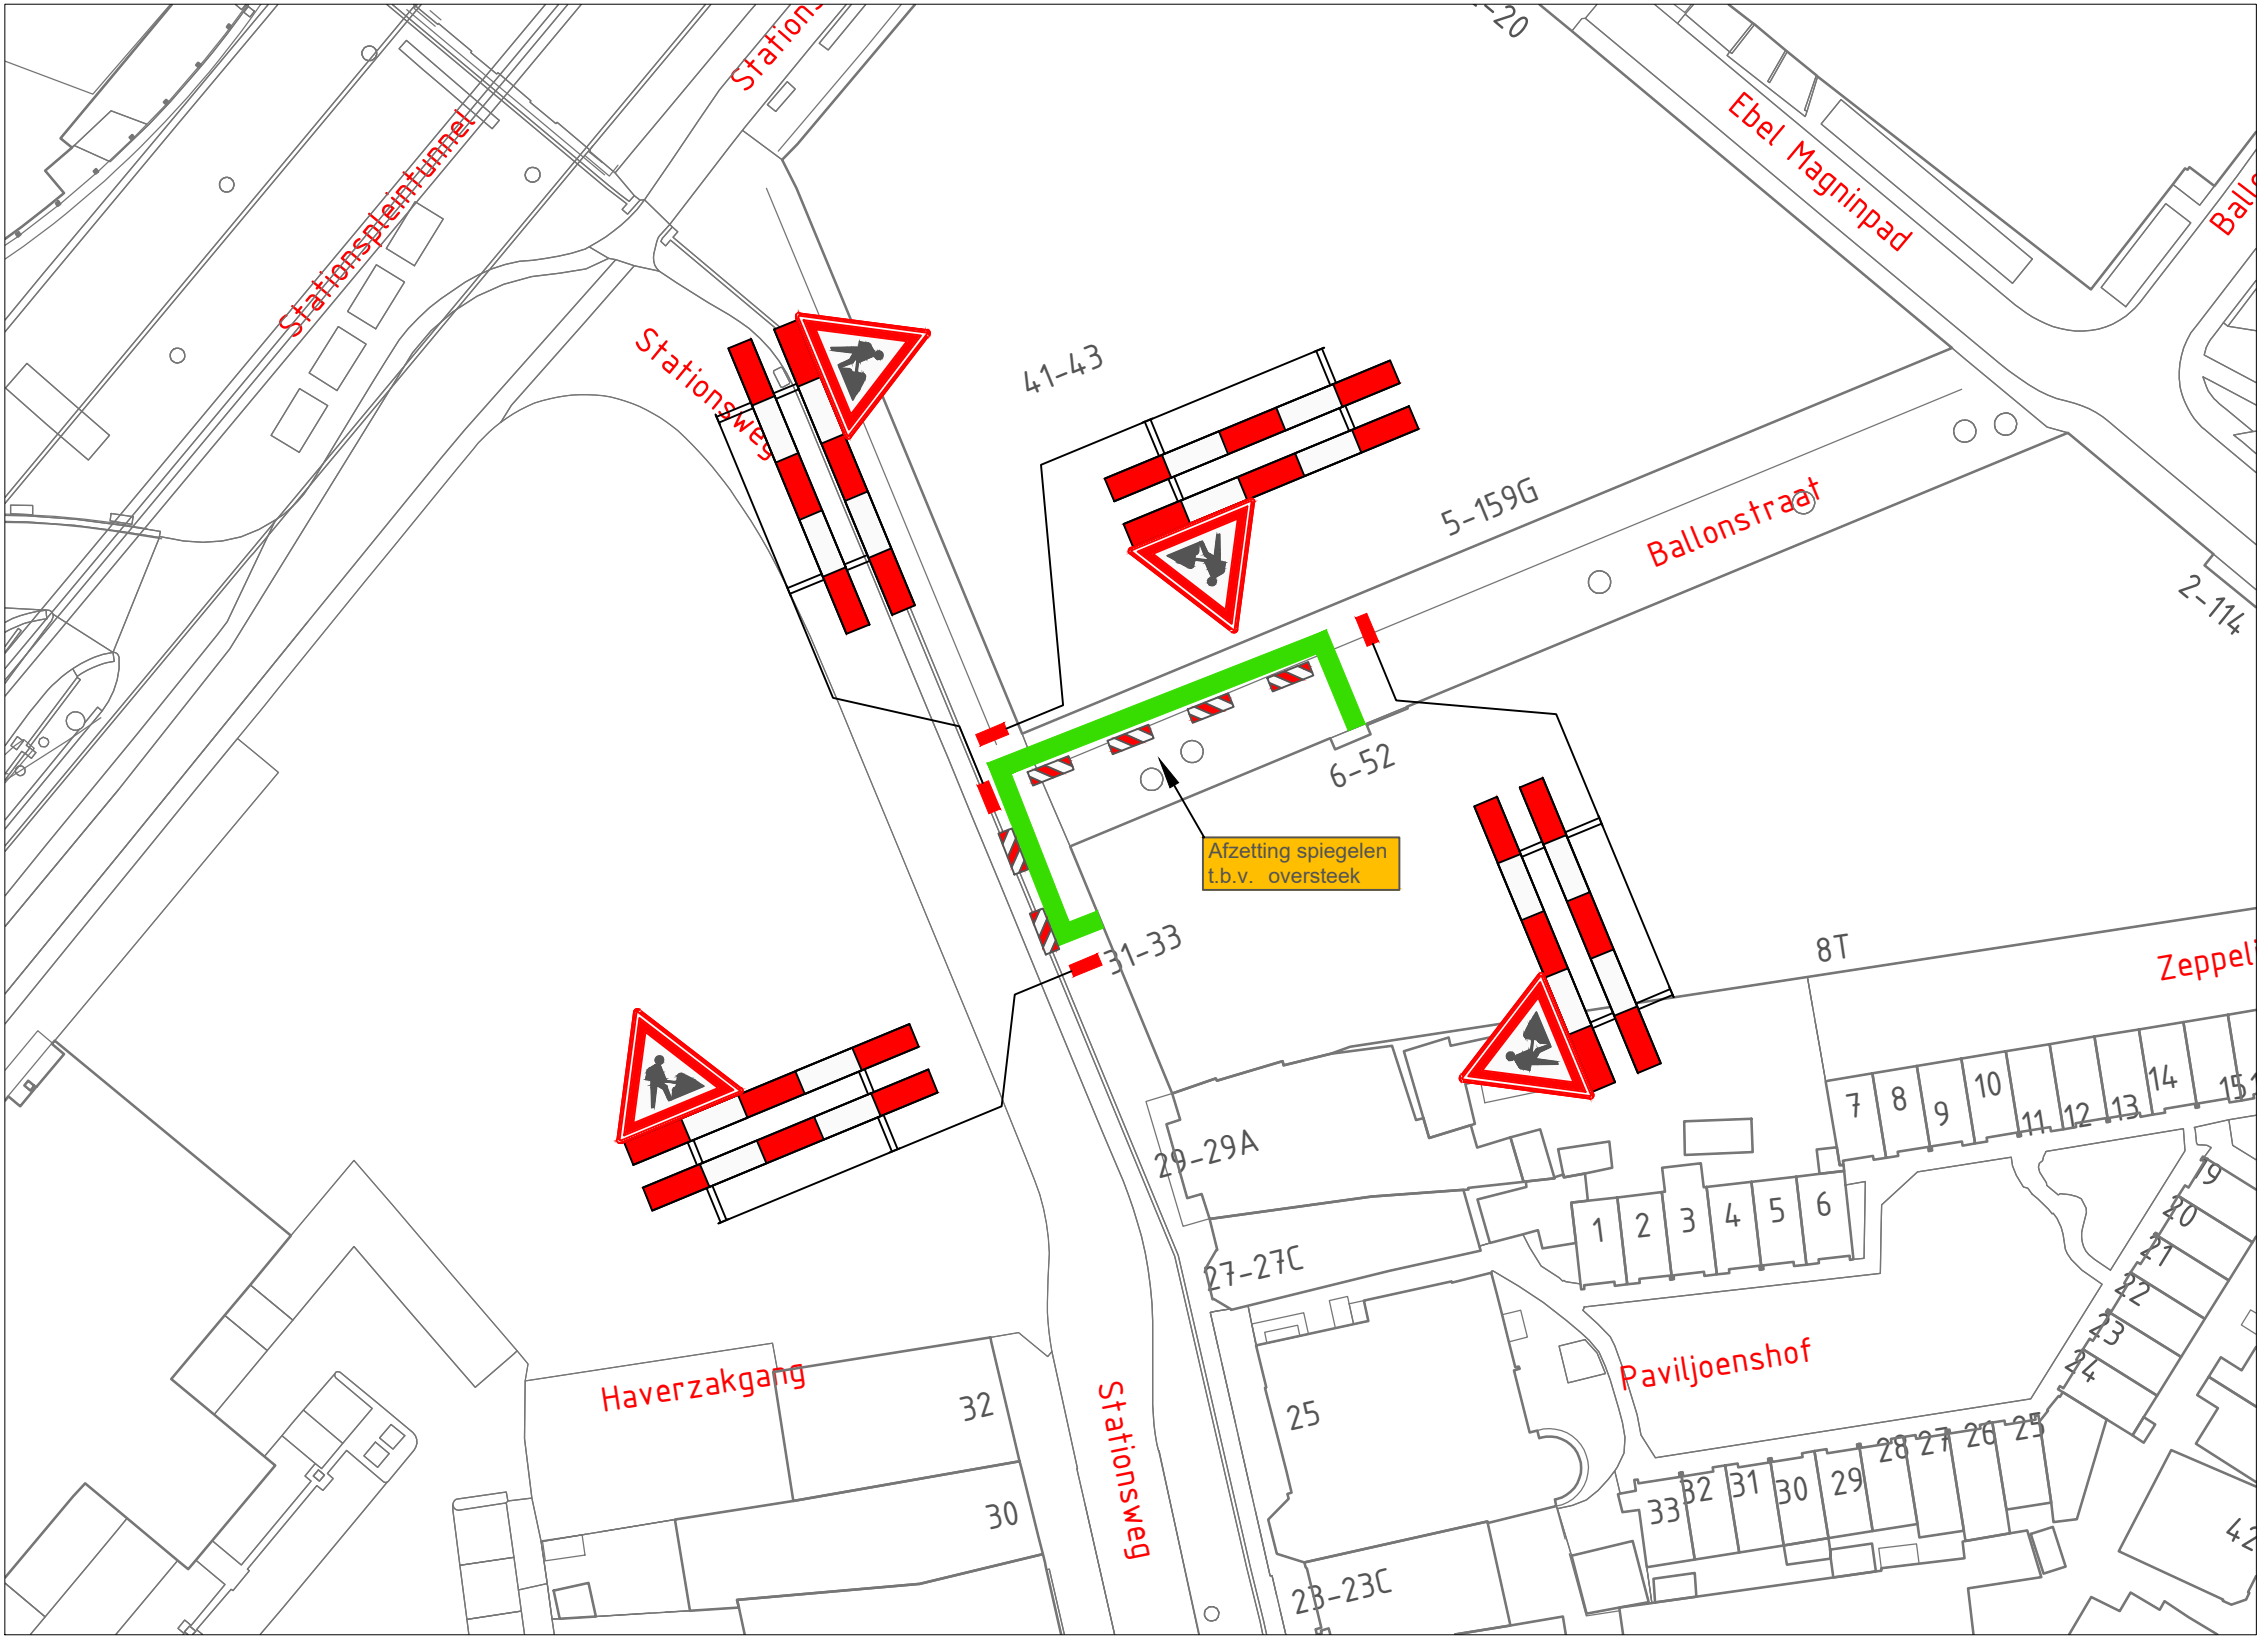

VERKLARING

- Werkvak
- Schrikhek
- Geleidebaken / Verkeerskegel 8 stuk


Behoort bij beschikking van
Burgemeester en Wethouders
van Leiden

BV.Z24/3708431



- afplakken/afkruisen conflicterende bewegwijzering en bebording
- de locatie van bebording is indicatief, de exacte locatie wordt op het werk bepaald

LOCATIE

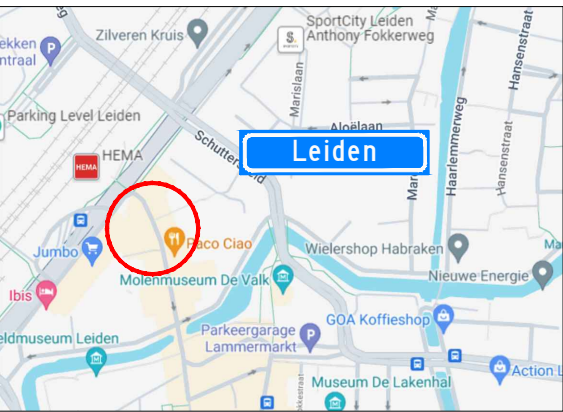

Project: Werkzaamheden Stationsweg 31 te Leiden						Opdrachtgever: CIAG Avelingen-West 3 4202MS Gorinchem +31 (0) 183 630 917 Neckar 2 2491BD Den Haag	
Onderdeel: Afzetting t.b.v. Civiele werkzaamheden						Zwambag Verkeerstechniek Lakerveld 41 4128 LE Lexmond tel: 0347-443000 E-mail: info@zwambagverkeerstechniek.nl	
Formaat: A3L	Schaal: n.v.t.	Wijziging	Datum	Omschrijving	Tekenaar	Controle	Tekening nummer: 24.043.461A01-A
							Referentie opdrachtgever: 2406001