


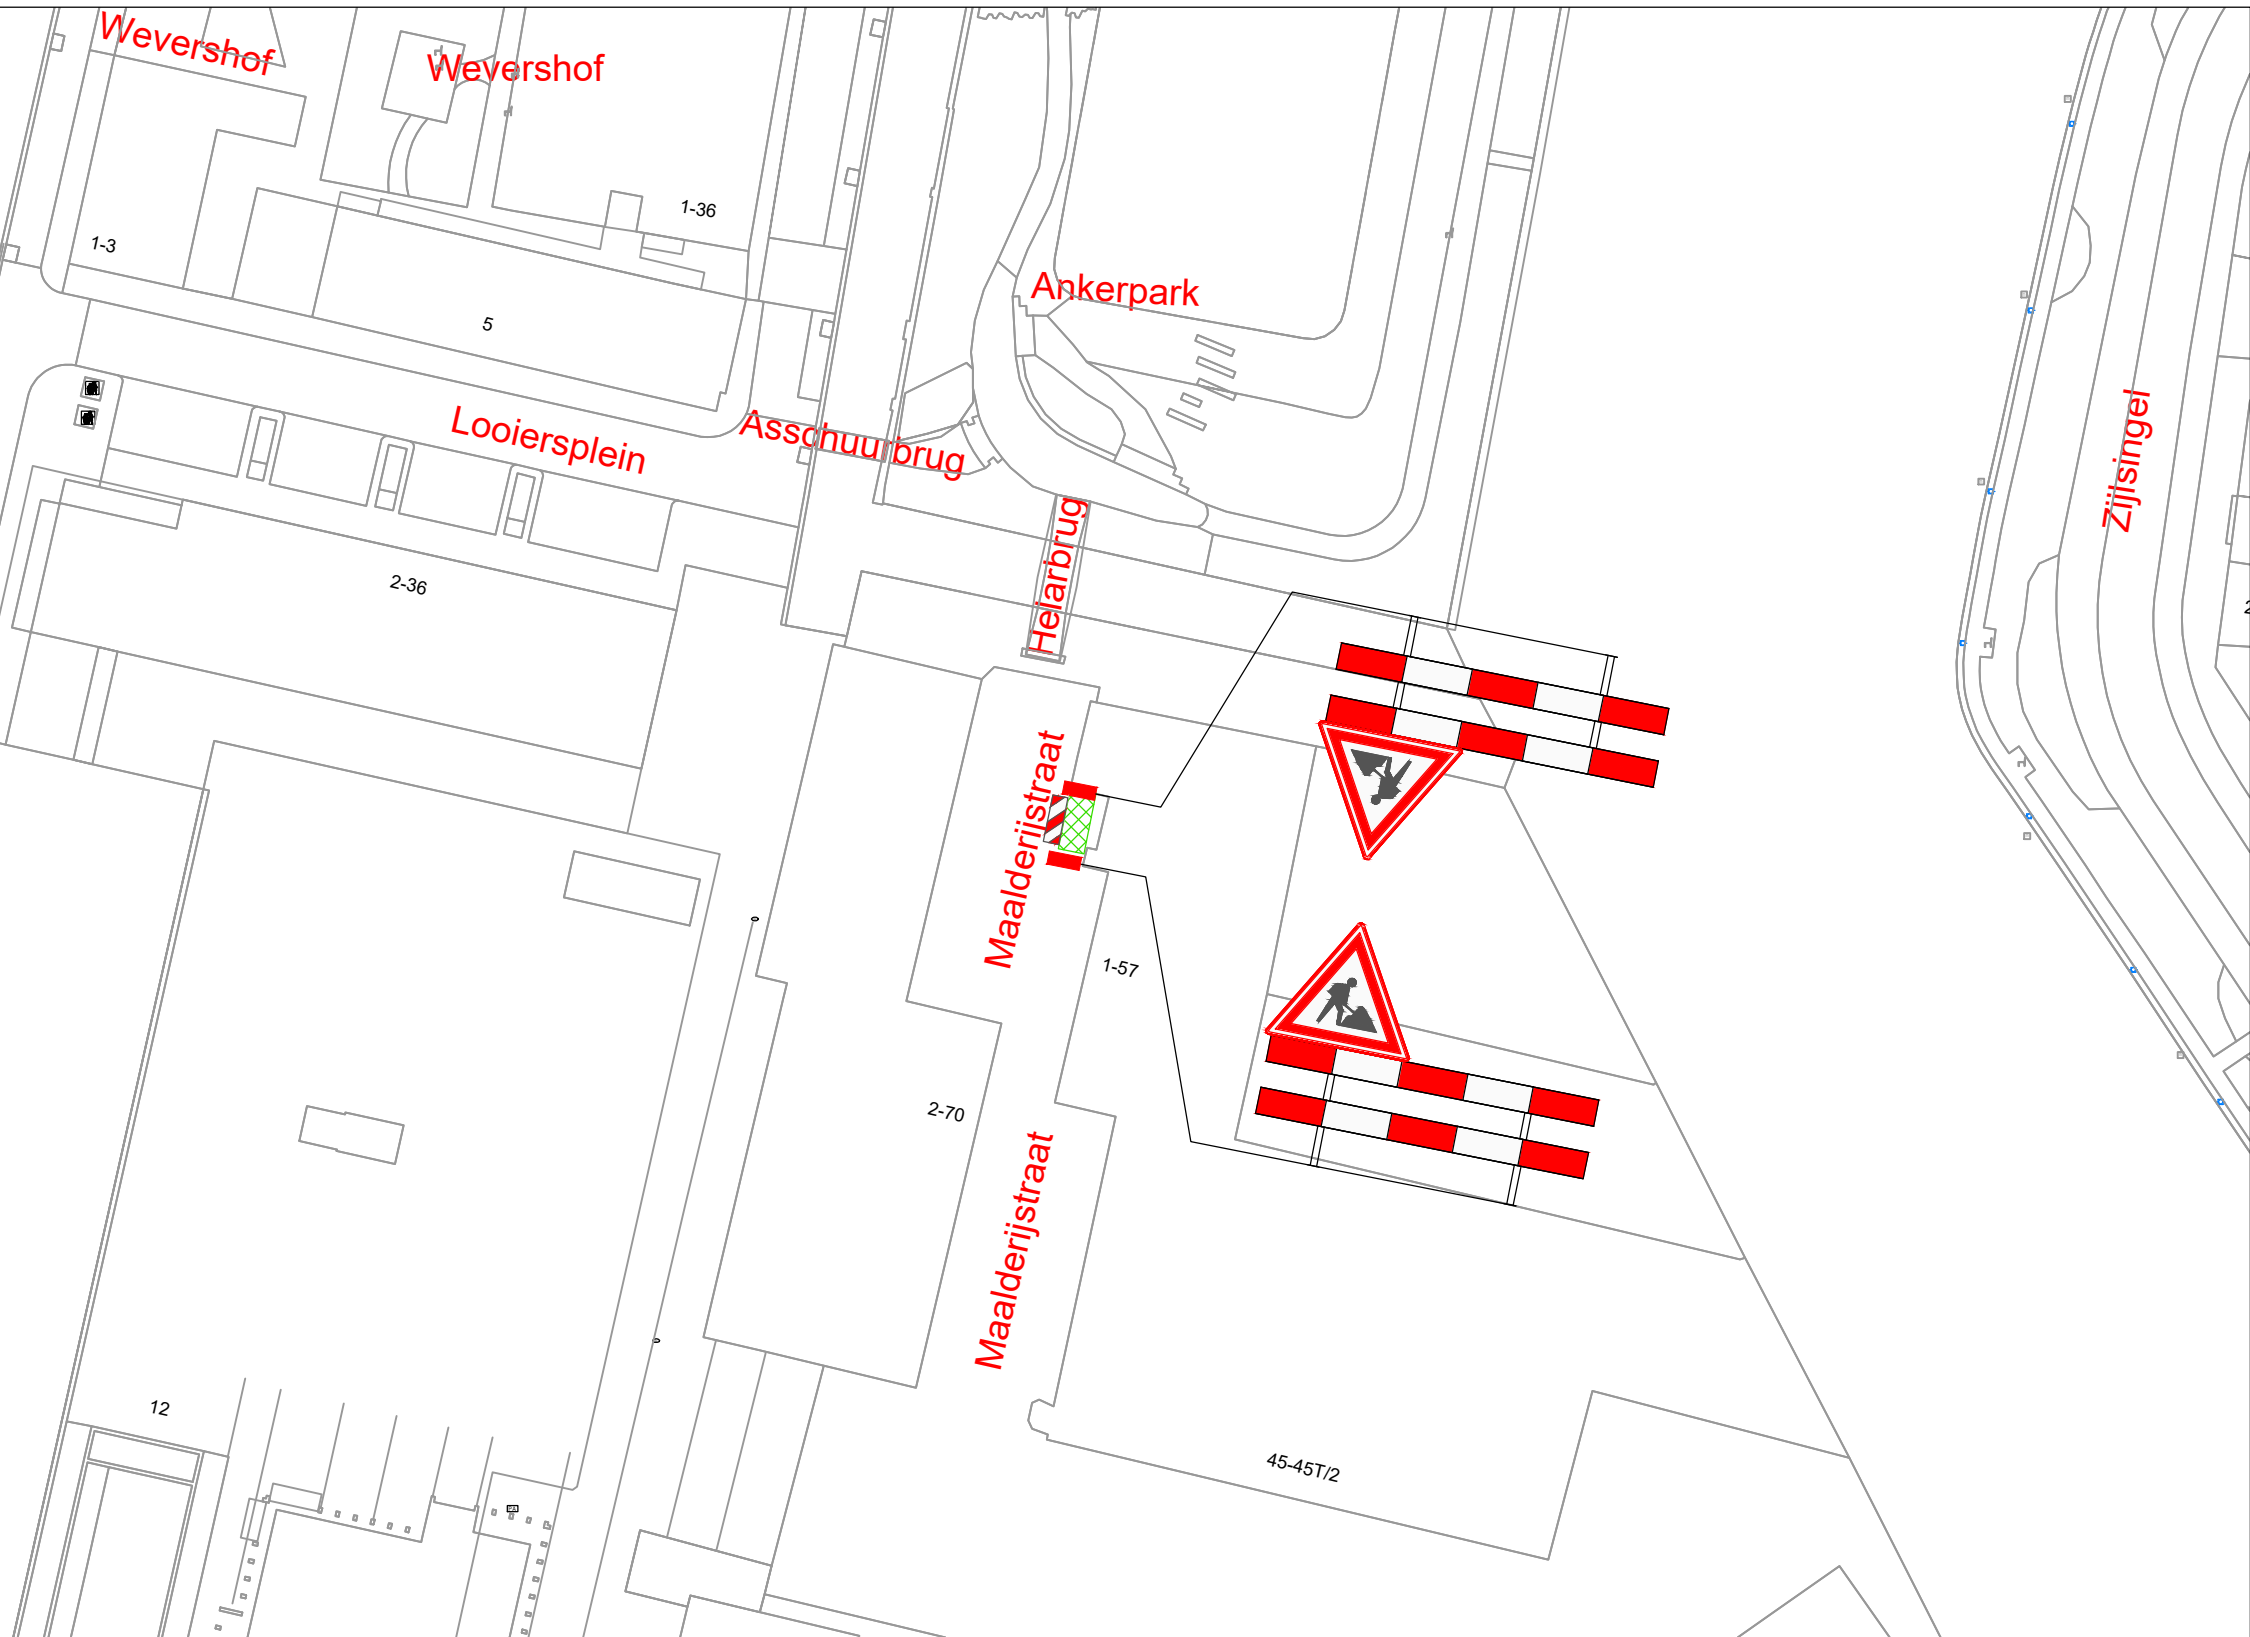

VERKLARING


Werkvak

Schrikhek

Geleidebaken / Verkeerskegel

Behoort bij beschikking van
Burgemeester en Wethouders
van Leiden

BV. Z24/3716499

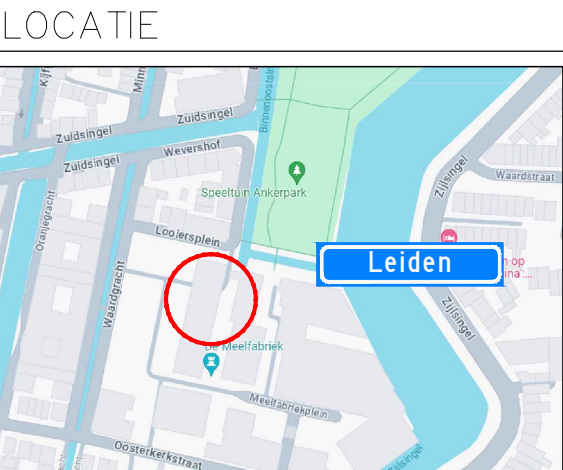

Project: Werkzaamheden Maalderijstraat te Leiden								Opdrachtgever:	
Onderdeel: Afzetting t.b.v. civiele werkzaamheden								Zwambag Verkeerstechniek Lakerveld 41 4128 LE Lexmond tel: 0347-443000 E-mail: info@zwambagverkeerstechniek.nl	
Formaat: A3L	Schaal: n.v.t.	A	26-07-24	Concept		A. Mujc	A. Mujc	Tekening nummer: 24.043.490A01-A	Project nummer: 2303136
		Wijziging	Datum	Omschrijving		Tekenaar	Controle		Referentie opdrachtgever: 2303136