


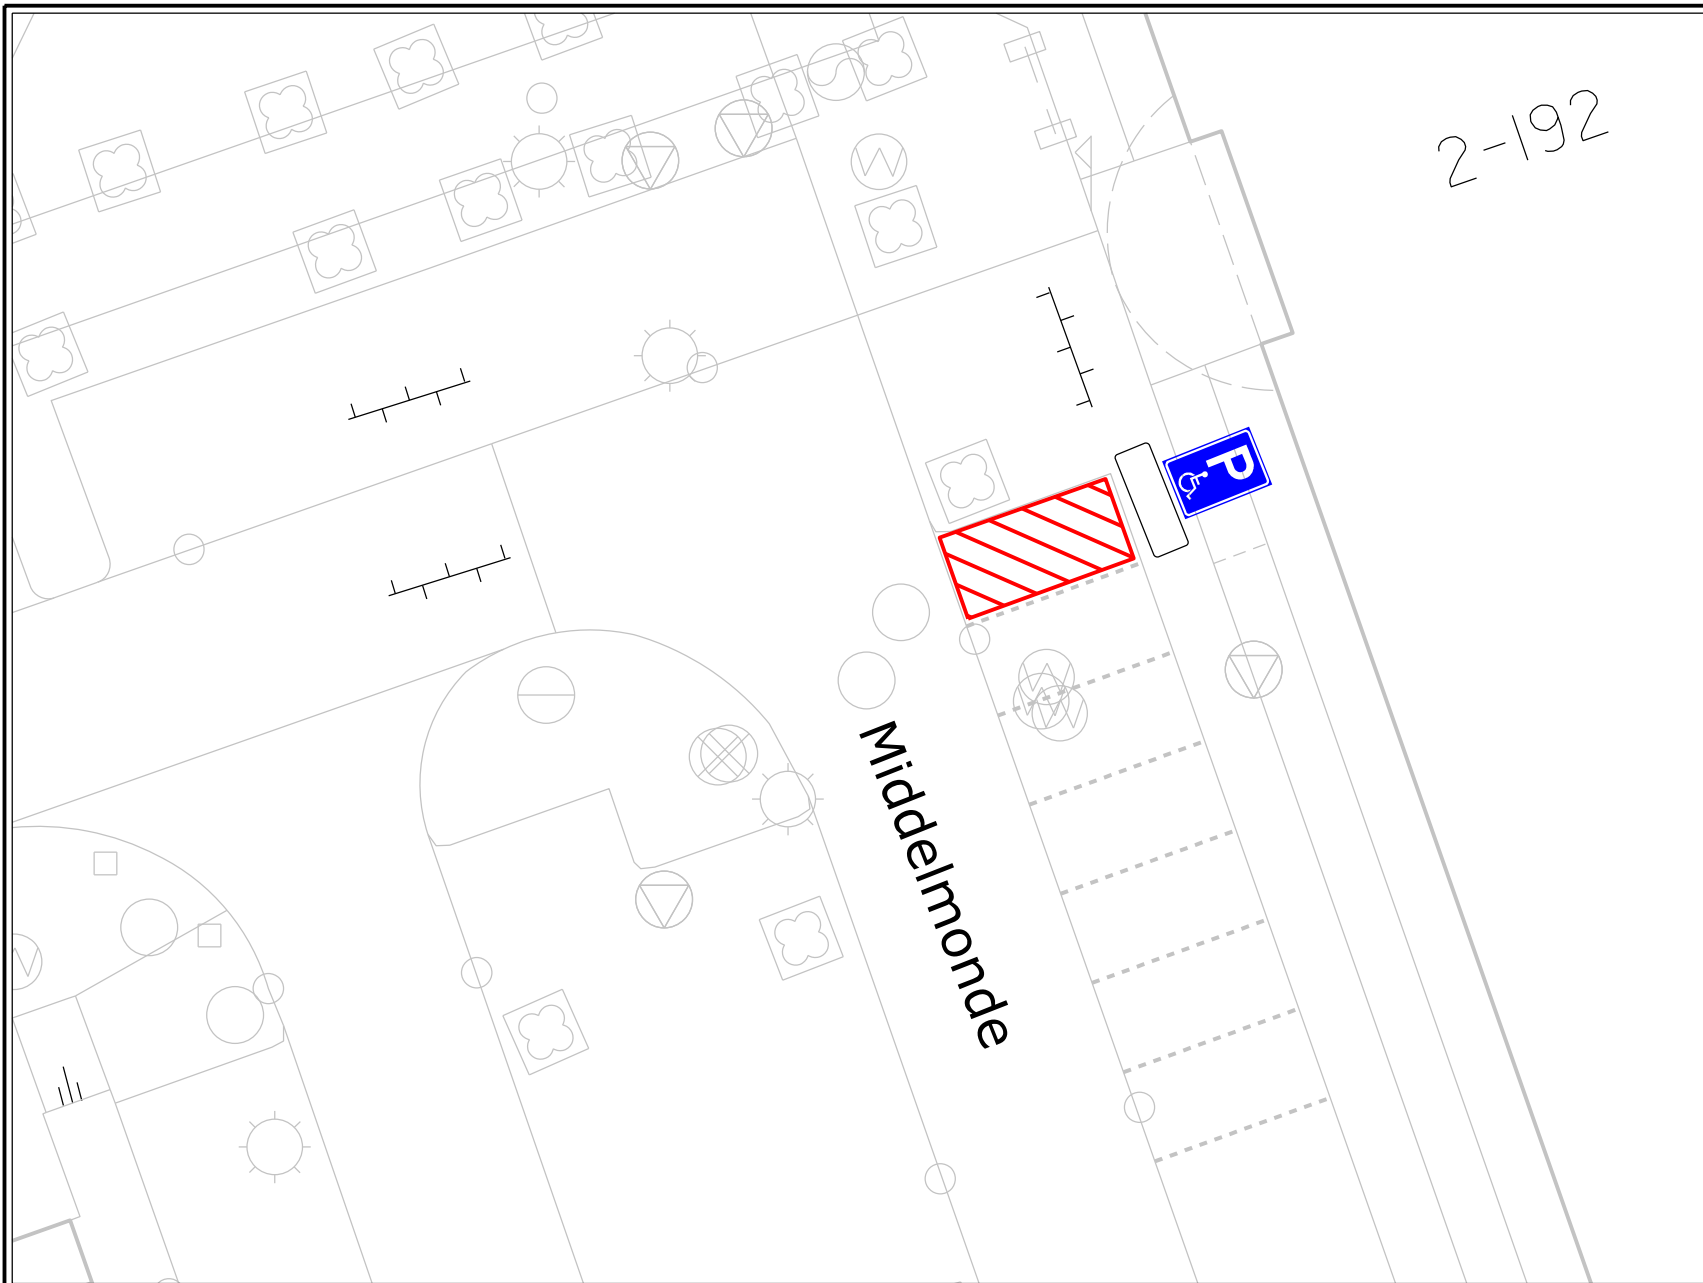

VERKEERSBESLUIT

Nummer:
tekeningnummer

Nr.	Model	Aantal
E08		1 st.
OB309		1 st.

Datum: 12-07-2024

Locatie: Middelmonde -Lekboulevard.

Besluit tot instellen van: individuele gehandicaptenparkeerplaats

Nieuwegein

OPENBAAR DOMEIN

