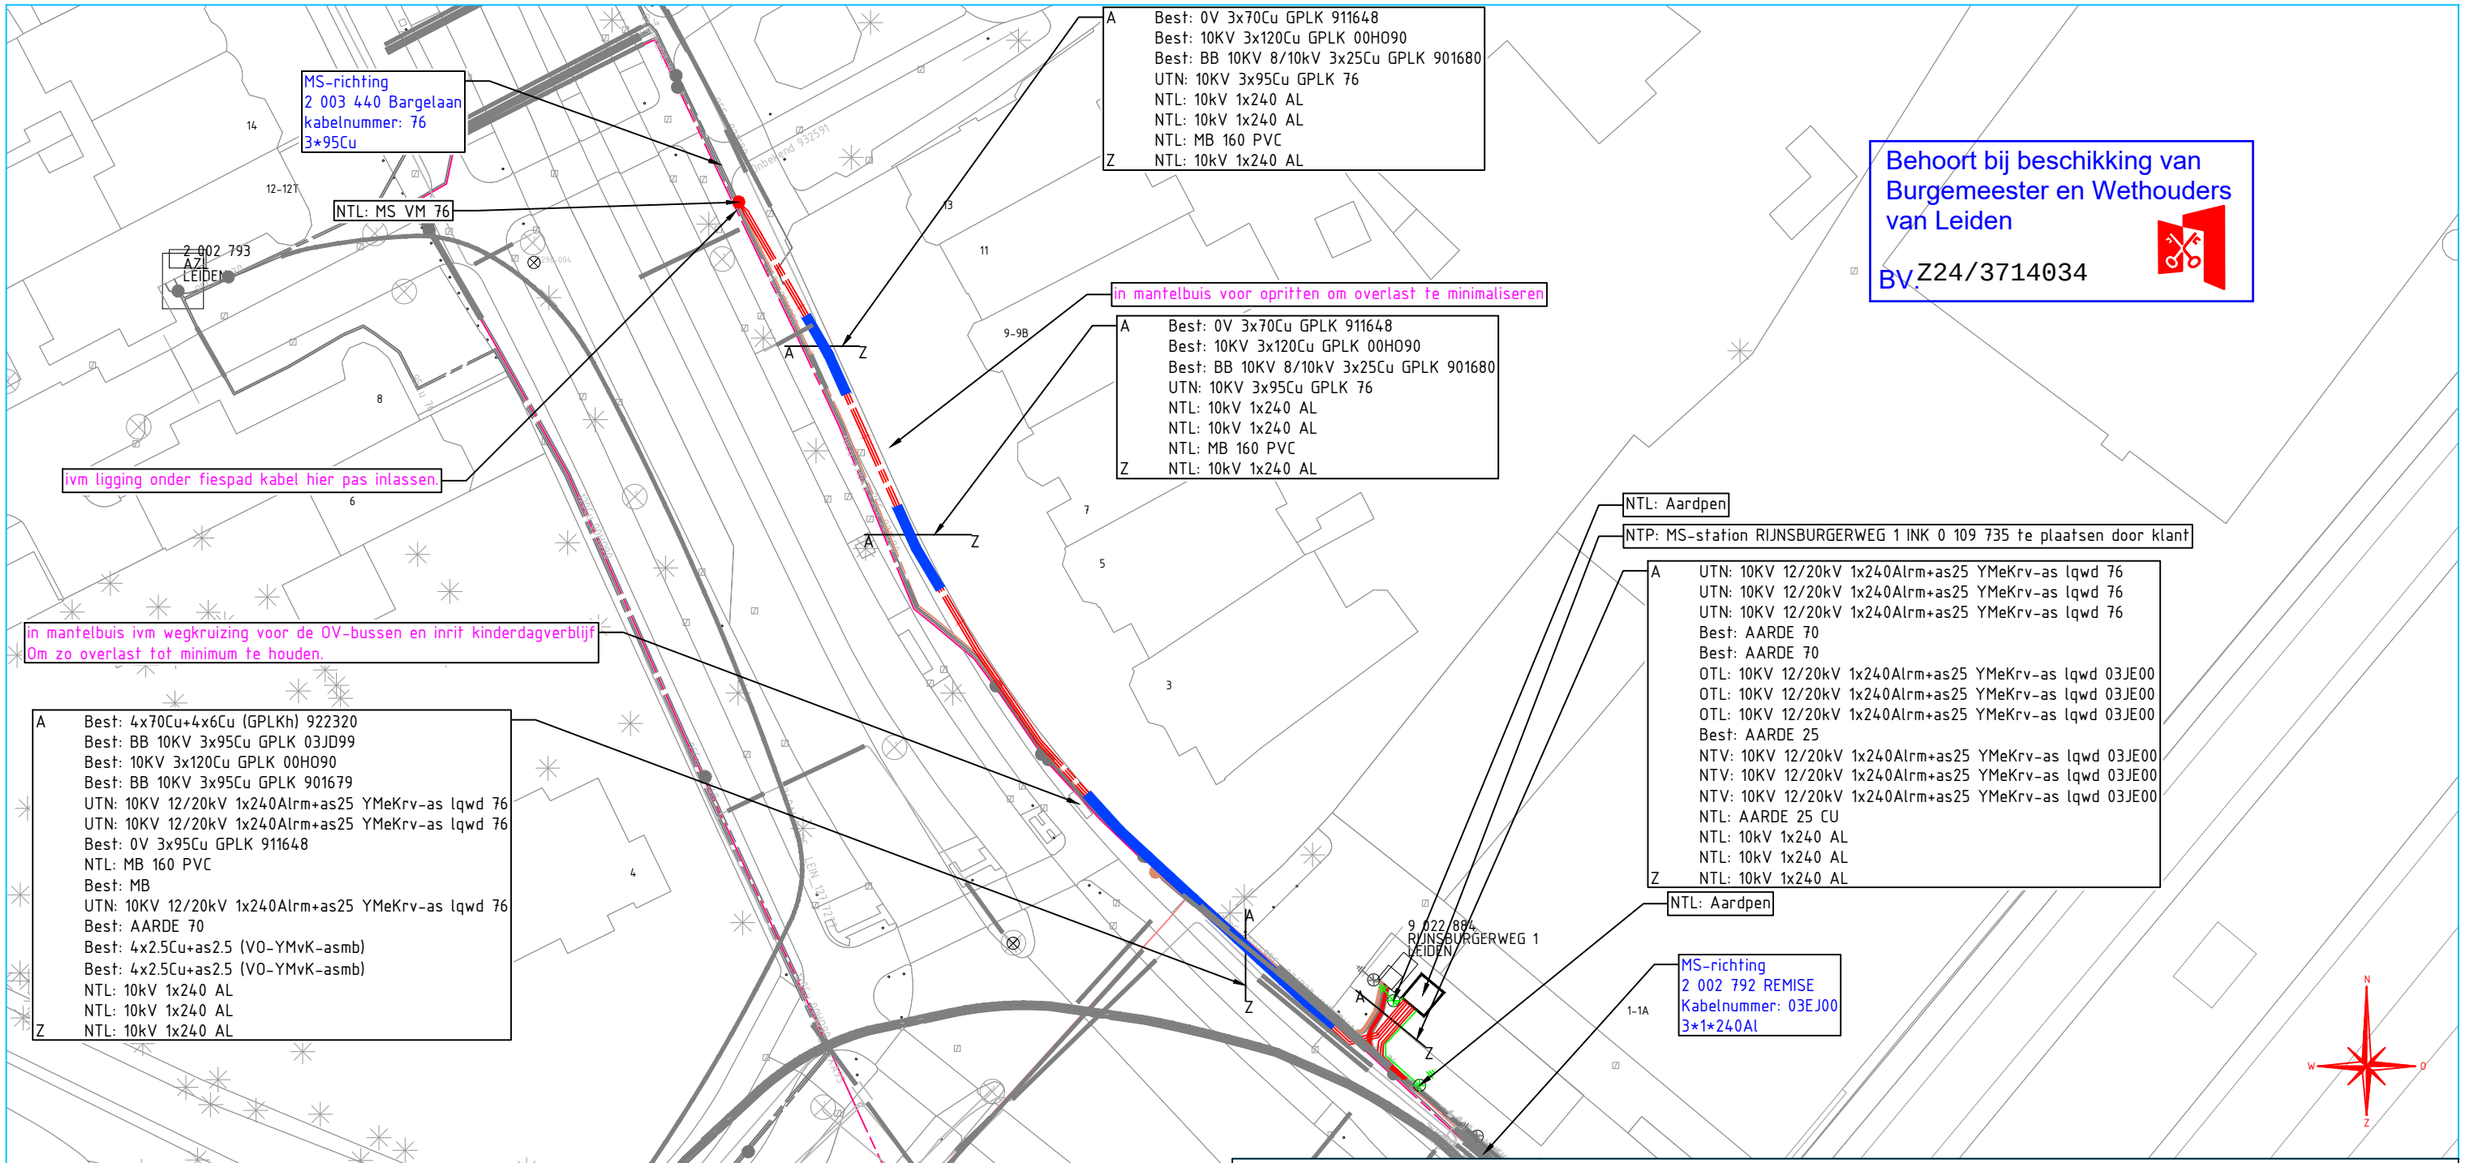

Behoort bij beschikking van Burgemeester en Wethouders van Leiden

BV Z24/3714034

Verklaring E & OV

- Aarde
- LS 230V, 400V of 600V
- 3kV, 6kV, 10kV of 20kV
- LS+OV of OV
- Mantelbuis

Diepteligging Kabels Openbare Grond
Aansluitkabel = 0,5 meter
Laagspanningskabel (400V) = 0,7 meter
Middenspanningskabel (>= 20kV) = 0,7 - 0,9 meter

- LS (NTL/TVV/IBS/TRL)
- MS (NTL/TVV/IBS/TRL)
- LS/MS/HS (UTN/BBS/TVL)
- Mantelbuis/Zinker/Persing/Boring
- Telecom
- LS (Bestaand)
- MS (Bestaand)

- NTL/NTP Nieuw te leggen/plaatsen
- BBS Buitenbedrijf te stellen
- UTN Uit te nemen
- OTL Om te leggen
- TVV Te vervangen
- NTV Na te verleggen
- TVL Te Verlaten
- IBS In bedrijf te stellen

- MS Station
- MS Station met OV
- LS kast
- LS OV kast
- Mof
- Kabel op rol
- Kwelscherm
- Nutsaansluiting
- Krimpdop
- Eindsluiting
- Bestaande lichtmast
- Aarde

0298644 CO Rijnsburgerweg 1 LEIDEN WI AC5

Beheerkaart :	
Datum	: 19-7-2024
Status	: Uitvoering
Schaal	: 1:500
Discipline	: E-MS
Blad nr: 1/2	Formaat: A3
CS nr:	
Regio:	NHZ & Rijnland - IPZ
Case nr:	0298644

Liander
onderdeel van alliander

Gemeente:			
Get. : Nicolaas Driessen		Datum: 19-07-2024	
Wijz. A :		Datum:	Par.:
Wijz. B :		Datum:	Par.:
Wijz. C :		Datum:	Par.:
Engineer :	Nicolaas Driessen Nick	Tel. nr : 06-28284070	