


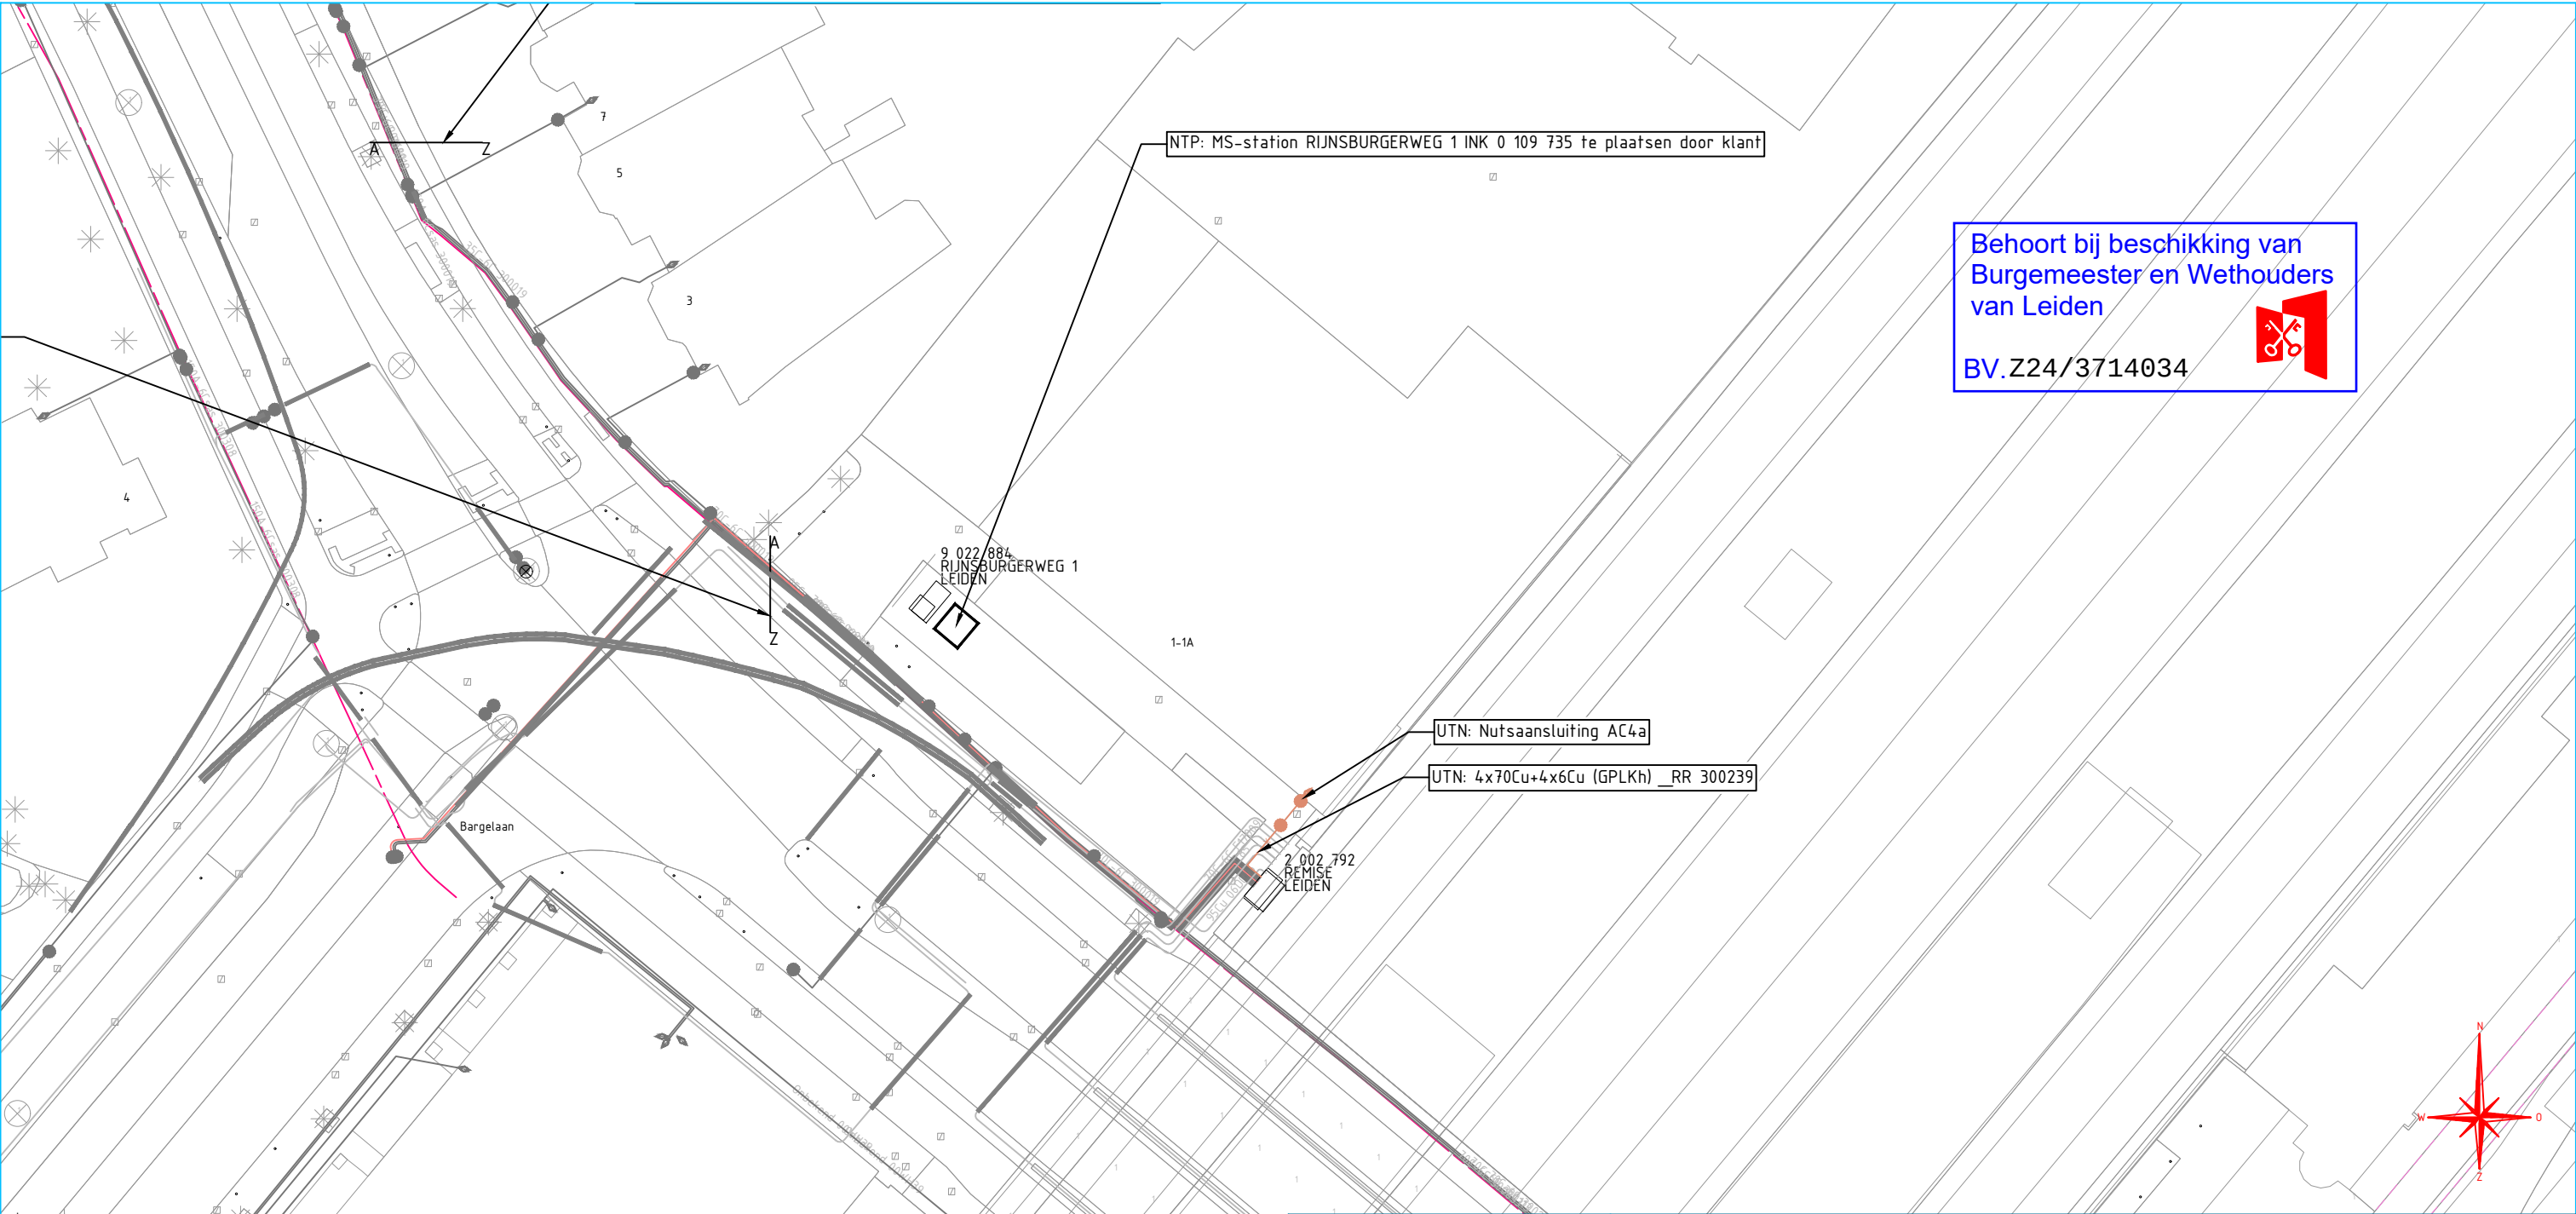

Behoort bij beschikking van
Burgemeester en Wethouders
van Leiden



BV.Z24/3714034

Verklaring E & OV

- Aarde
- LS 230V, 400V of 600V
- 3kV, 6kV, 10kV of 20kV
- LS+OV of OV
- Mantelbuis

Diepteligging Kabels Openbare Grond
Aansluitkabel = 0,5 meter
Laagspanningskabel (400V) = 0,7 meter
Middenspanningskabel (>= 20kV) = 0,7 - 0,9 meter

- LS (NTL/TVV/IBS/TRL)
- MS (NTL/TVV/IBS/TRL)
- LS/MS/HS (UTN/BBS/TVL)
- Mantelbuis/Zinker/Persing/Boring
- Telecom
- LS (Bestaand)
- MS (Bestaand)

- NTL/NTP Nieuw te leggen/plaatsen
- B BBS Buitenbedrijf te stellen
- X UTN Uit te nemen
- v OTL Om te leggen
- X TVV Te vervangen
- N NTV Na te verleggen
- X TVL Te Verlaten
- f IBS In bedrijf te stellen

- MS Station
- MS Station met OV
- LS kast
- LS OV kast
- Mof
- Kabel op rol
- Kwelscherm
- Nutsaansluiting
- Krimpclip
- Eindsluiting
- Bestaande lichtmast
- Aarde

0298644 CO Rijsburgerweg 1 LEIDEN WI AC5

Beheerkaart :

Datum : 19-7-2024

Status : Uitvoering

Schaal : 1:500

Discipline : E-LS

Blad nr: 2/2

Formaat: A3

CS nr:

Regio: NHZ & Rijnland - IPZ

Case nr:

0298644

liander
onderdeel van alliantier

Gemeente:

Get. : Nicolaas Driessen

Datum: 19-07-2024

Wijz. A :

Datum: Par.:

Wijz. B :

Datum: Par.:

Wijz. C :

Datum: Par.:

Engineer :

Nicolaas Driessen

Nick

Tel. nr : 06-28284070