


Getekend: --  
 Nagezien: --  
 Goedgekeurd: --

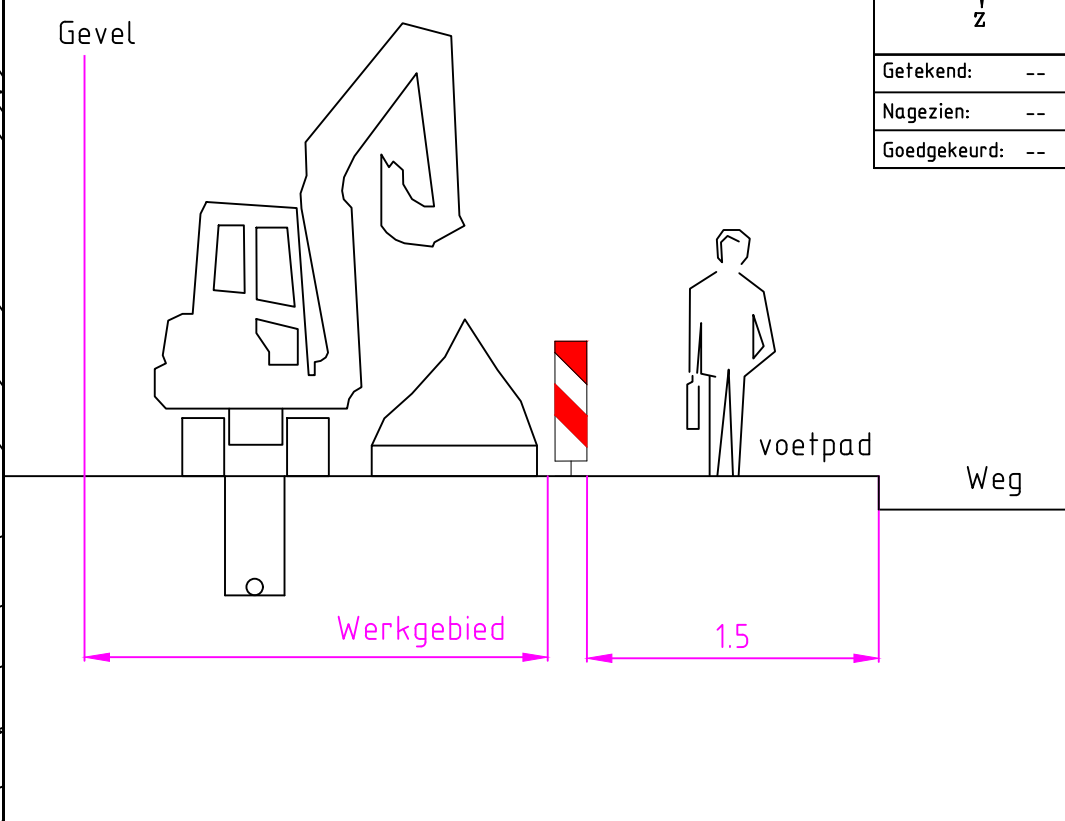

# Odido

Adres:  
 Kooilaan 49  
 2315EB Leiden

Titel: Werktekening  
 ND24-09-1736


Proj.nr.: COP.01148.21.58 Getekend: M.R.

Volgnr.: Gecontroleerd:

Versie: Goedgekeurd:

Schaal: 1:500 Datum: 05-08-2024

VERVAARDIGD DOOR: VOOR:

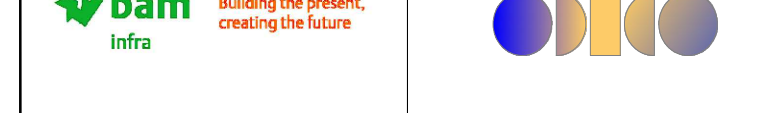

Behoort bij beschikking van  
 Burgemeester en Wethouders  
 van Leiden  
 BY 224/3721137

Wijz.	Datum	Opmerking
A		
B		
C		
D		
E		