


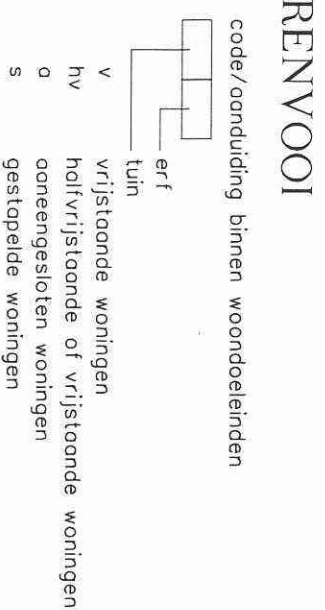

W	

woondoeleinden

BP	bos- en parkstrook
----	--------------------

Kaveloppervlak (1196m²)

Bigebouw bestand (72,5m2)

Bigebouw nieuw (13m2)

Bijgebouwen, overkappingen aan- of uitbouwen bij woningen met de aanduiding v, hv, a	bij een Kaveloppervlakte tot 500 m², 50 m², bij een kaveloppervlakte tussen 500 m² en 750 m², 65 m², bij een kaveloppervlakte vanaf 750 m², 85 m², mits niet meer dan 60% van de kavel (met inbegrip van alle op de kavel aanwezige bebouwing) bebouwd wordt; 20 m² is in ieder geval toegestaan	bijgebouw en aan- of uitbouw 3 m; n.v.t.	bijgebouw en aan- of uitbouw 5 m; overkapping 3 m	niet op de als tuin aangeduide gronden situering minimaal 3 m achter de lijn, waarin de voorgevel van de woning is gebouwd (3b)
Bijgebouwen, overkapping van woningen met de aanduiding v, hv, a	bij een Kaveloppervlakte vanaf 750 m², 85 m², mits niet meer dan 60% van de kavel (met inbegrip van alle op de kavel aanwezige bebouwing) bebouwd wordt; 20 m² is in ieder geval toegestaan	bijgebouw en aan- of uitbouw 3 m; n.v.t.	bijgebouw en aan- of uitbouw 5 m; overkapping 3 m	niet op de als tuin aangeduide gronden situering minimaal 3 m achter de lijn, waarin de voorgevel van de woning is gebouwd (3b)

Regels bestemmingsplan "Stadsdeel Noord-West" bijgebouw.
Totaal mag er 85m2 aan bijgebouw aanwezig zijn.

Nieuwe overkapping zij-ingang
Soerenseweg 128, Apeldoorn

Projectarchitect:
Projectleider:
Bouwkundige:

Voorsterweg 139, 6971 KD Voorstonden 0575-476370 bureau@harmonischearchitectuur.com

HARMONISCHE
ARCHITEKTUR

Schaal: 1:100

Formaat: A3

Datum: 18-07-2024

Gewitz.

WERK#

633B

BLAD#

BP-01