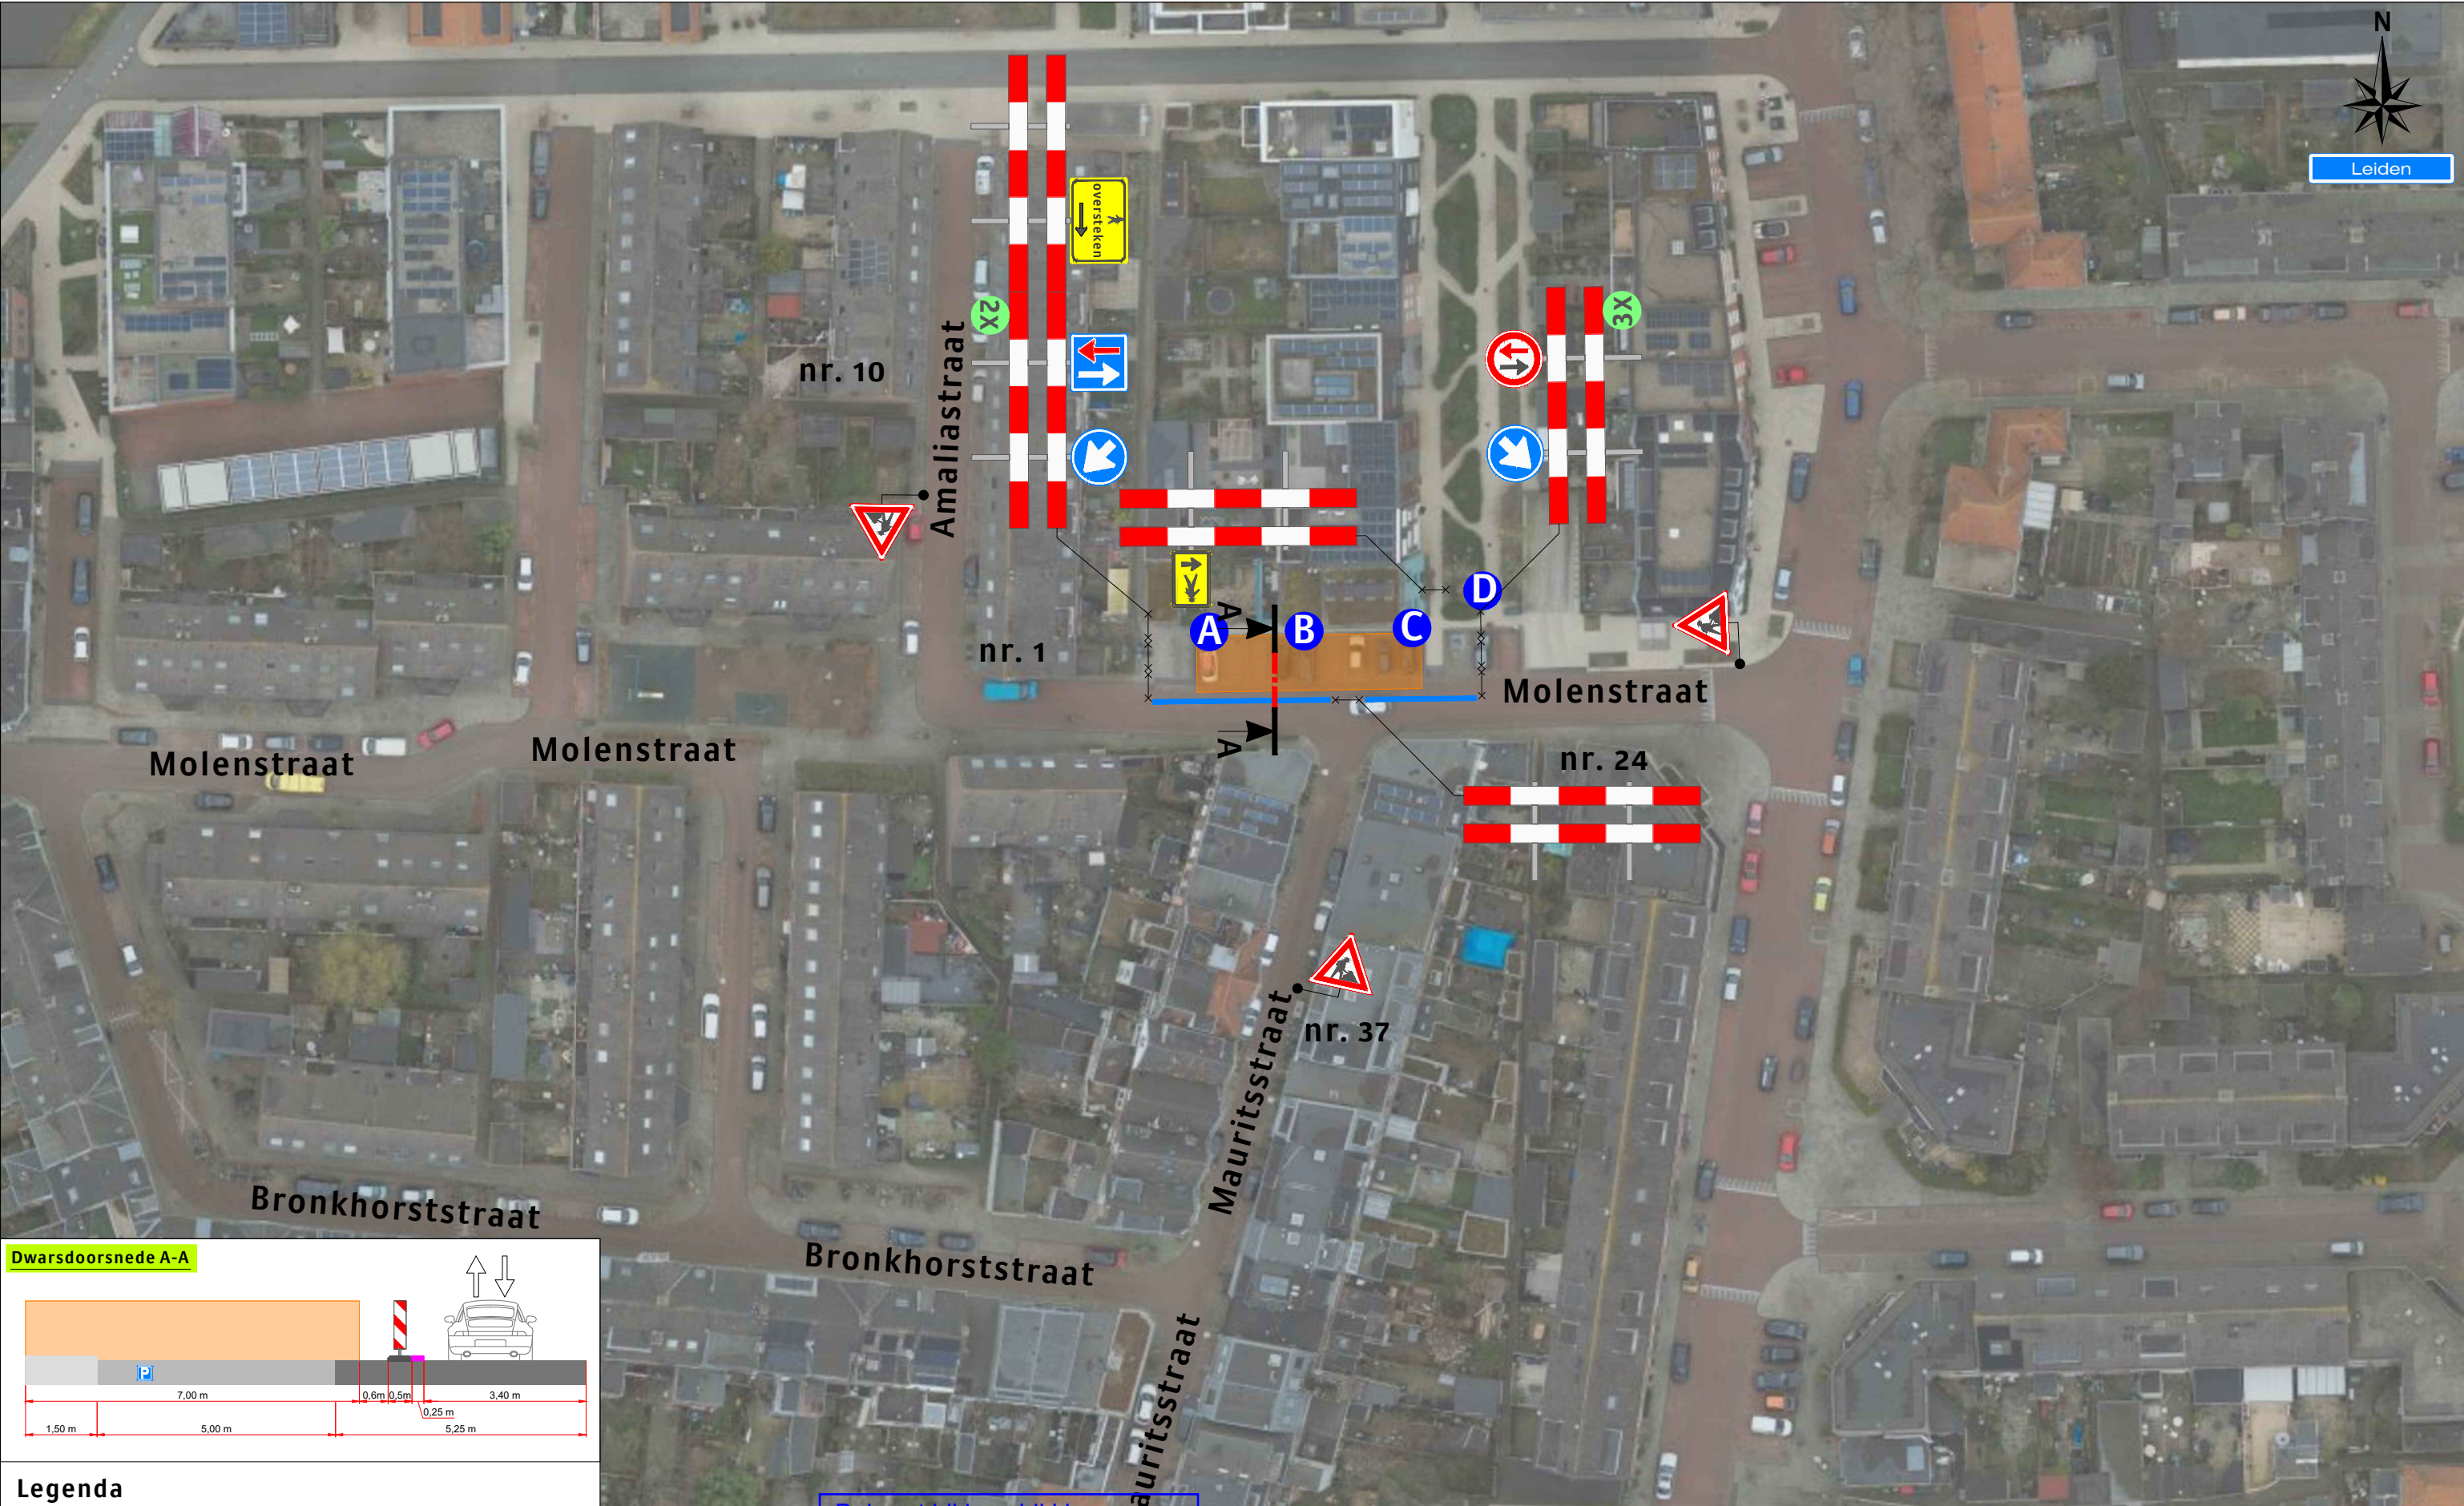



Legenda

Werkruimte
Bakens (ca. 30m)

A 1X **B** 1X **C** 1X **D** 1X

Behoort bij beschikking van
Burgemeester en Wethouders
van Leiden

BV. Z24/3718740

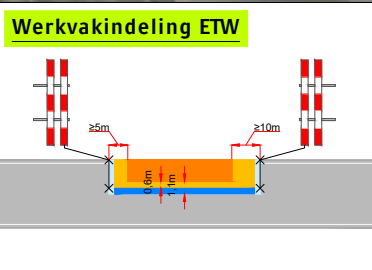

Opdrachtgever:

Versluys verkeersmaatregelen
Bodegraven - Ede - Rotterdam - Vijhuizen

Project: Molenstraat te Leiden	
Onderdeel: Verkeersmaatregel	Afstand VRI: ... m
Aard werkzaamheden opdr.gever: Kabels en leidingen	
Getekend : R. Schnabel	Datum : 23-05-2024
Gecontroleerd : M. Staring	Datum : 23-05-2024
Referentienr. :	Tekeningnummer:
Formaat: A3 Schaal: nvt Status: Concept	124-02327-02
Plaatsing conform CROW 96a en 96b - Conflicterende bebording / bewegwijzering afdekken	