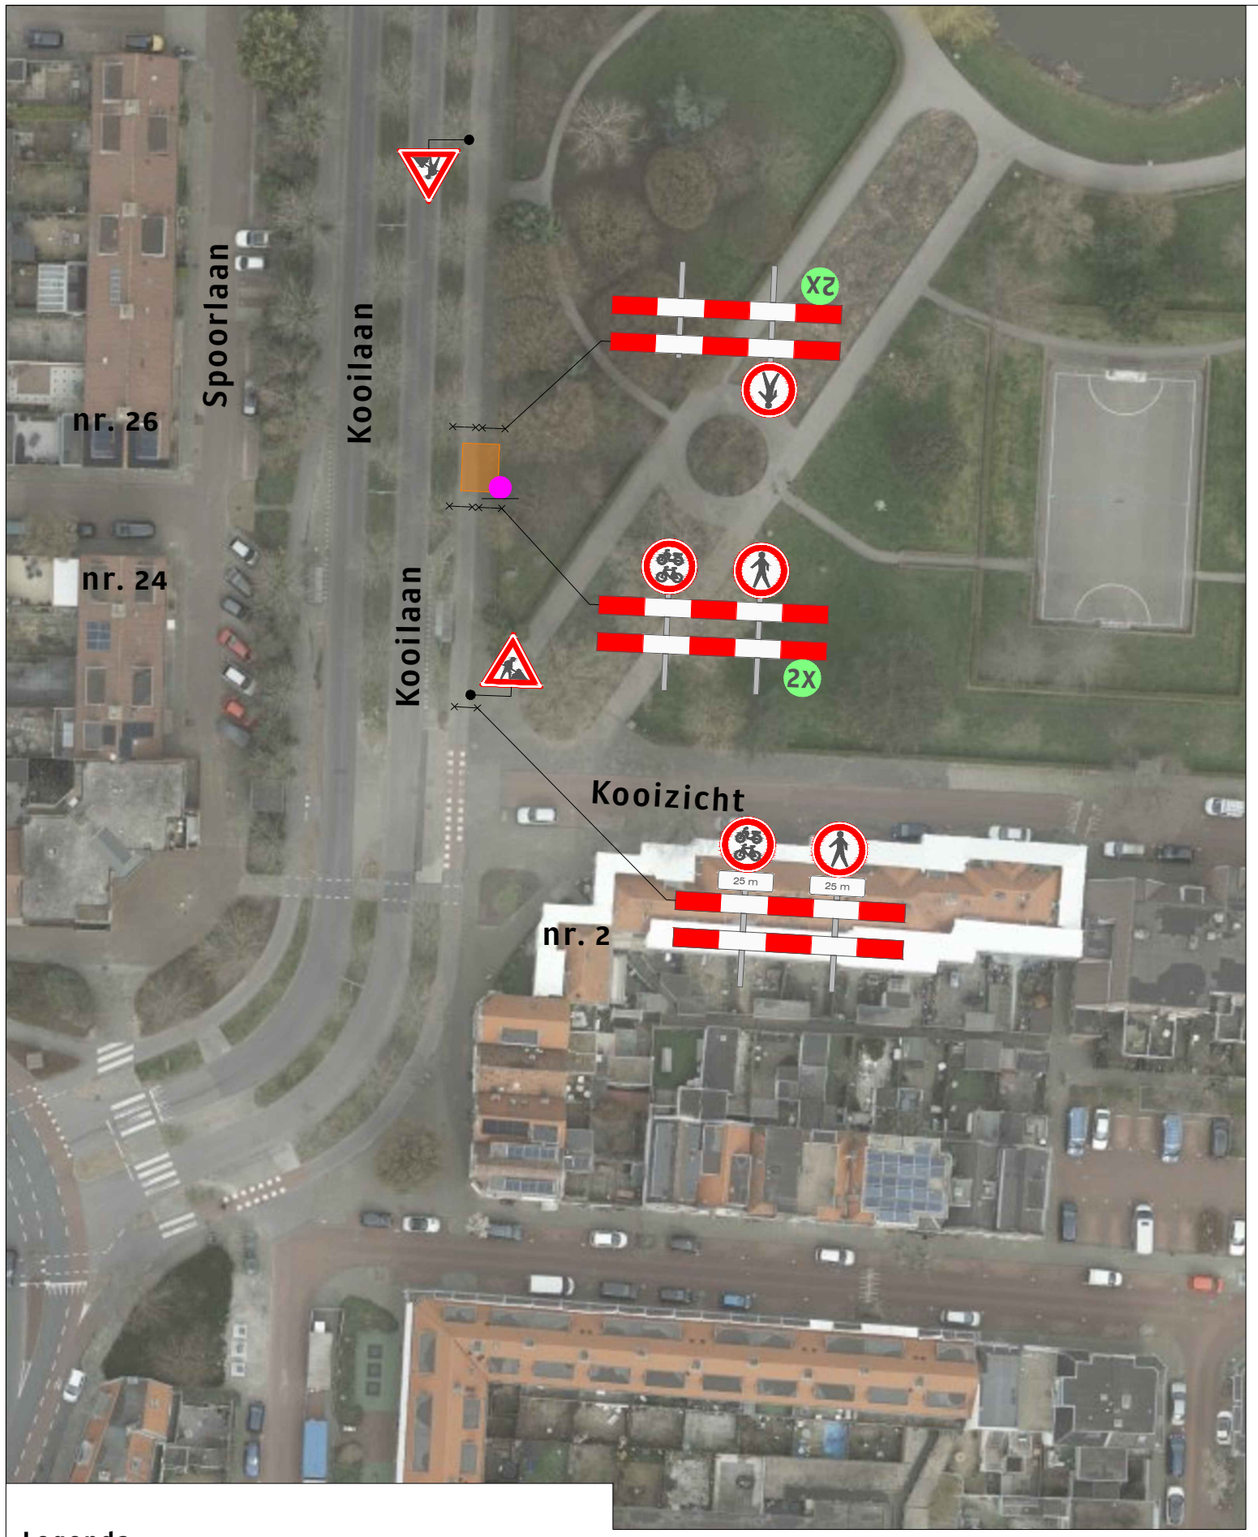

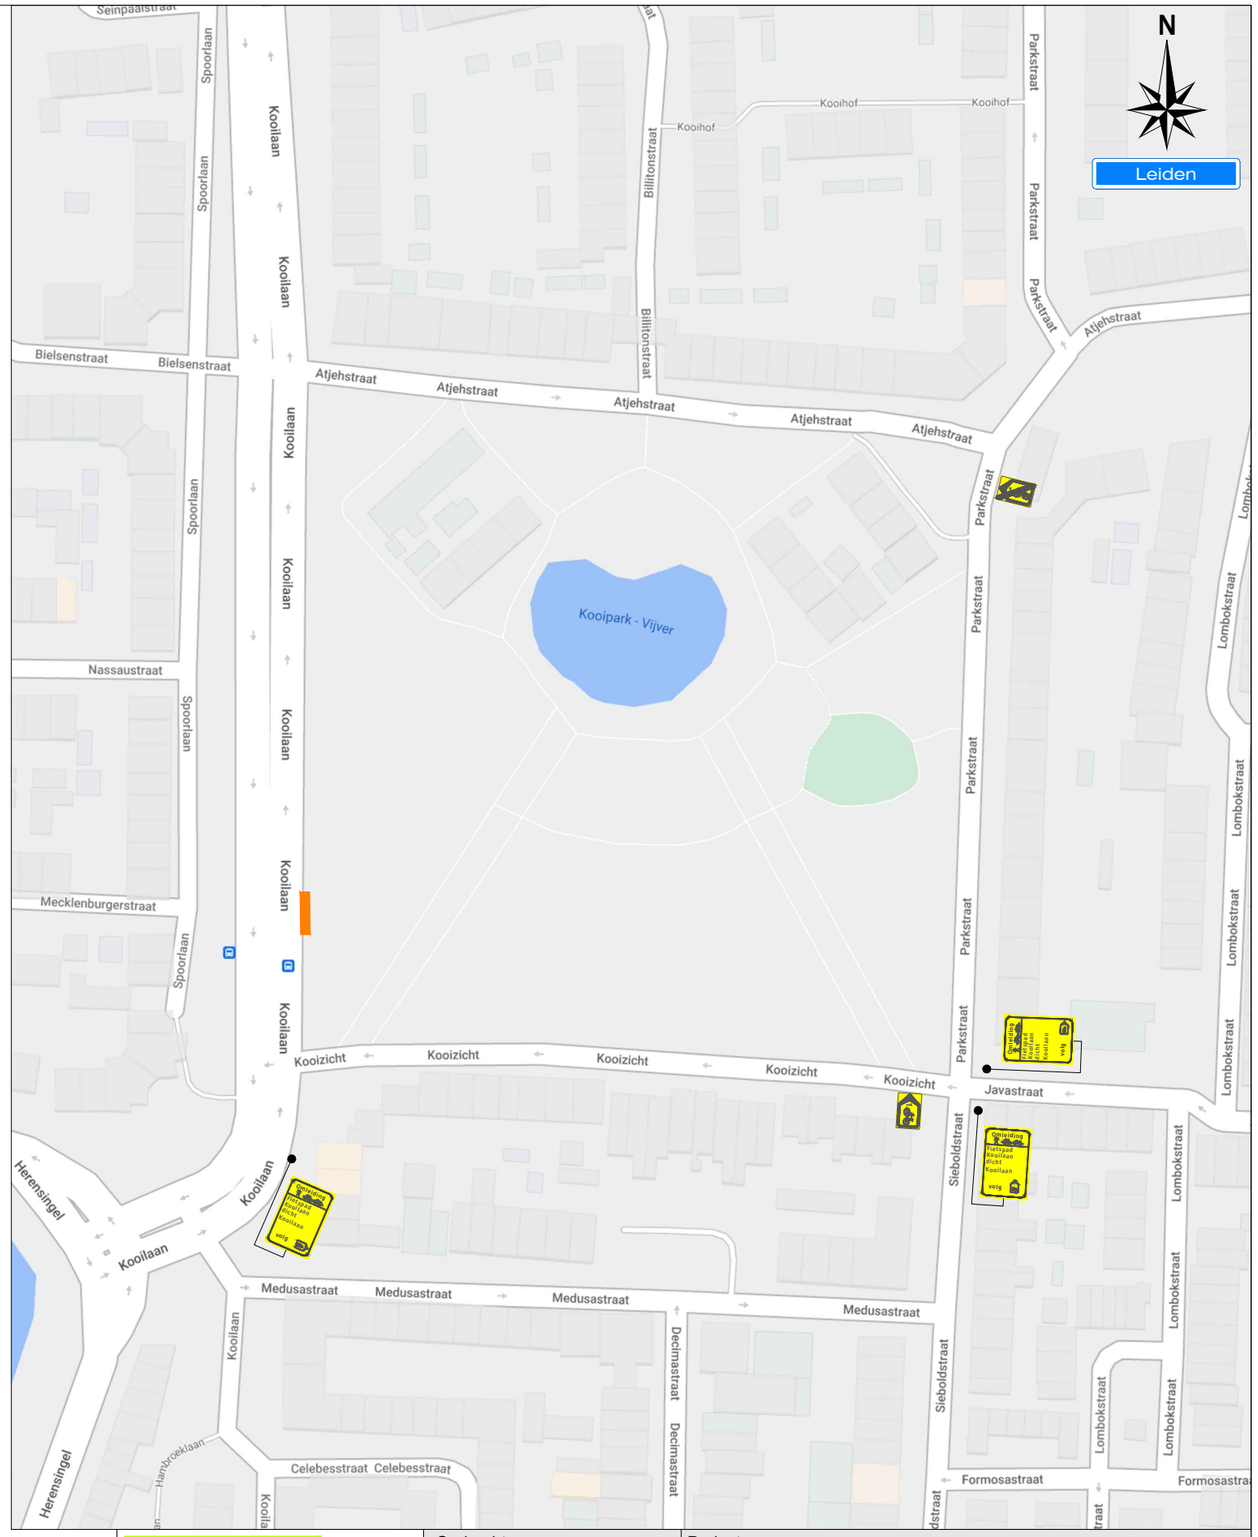

Legenda

Werkruimte

Dit fiets- en voetpad is dicht

X t/m X

1X

Behoort bij beschikking van Burgemeester en Wethouders van Leiden

BV. Z24/3718740

Werkvakindeling ETW

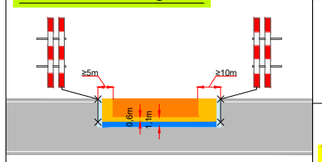

Opdrachtgever:

Van Veelen Groep

Versluys Verkeerstechniek BV
www.versluysgroep.nl
Bodegraven - Ede - Rotterdam - Vijfhuizen

Project:
Kooilaan te Leiden

Onderdeel: Verkeersmaatregel		Afstand VRI: ... m
Aard werkzaamheden opdr.gever: Kabels en leidingen		K54368
Getekend	: R. Schnabel	Datum : 23-05-2024
Gecontroleerd	: M. Staring	Datum : 23-05-2024
Referentienr.	:	Tekeningnummer:
Formaat: A3	Schaal: nvt	Status: Concept — 124-02327-04

Plaatsing conform CROW 96a en 96b - Conflicterende bebording / bewegwijzering afdekken