


Behoort bij beschikking van
Burgemeester en Wethouders
van Leiden
B.V. Z24/3718740

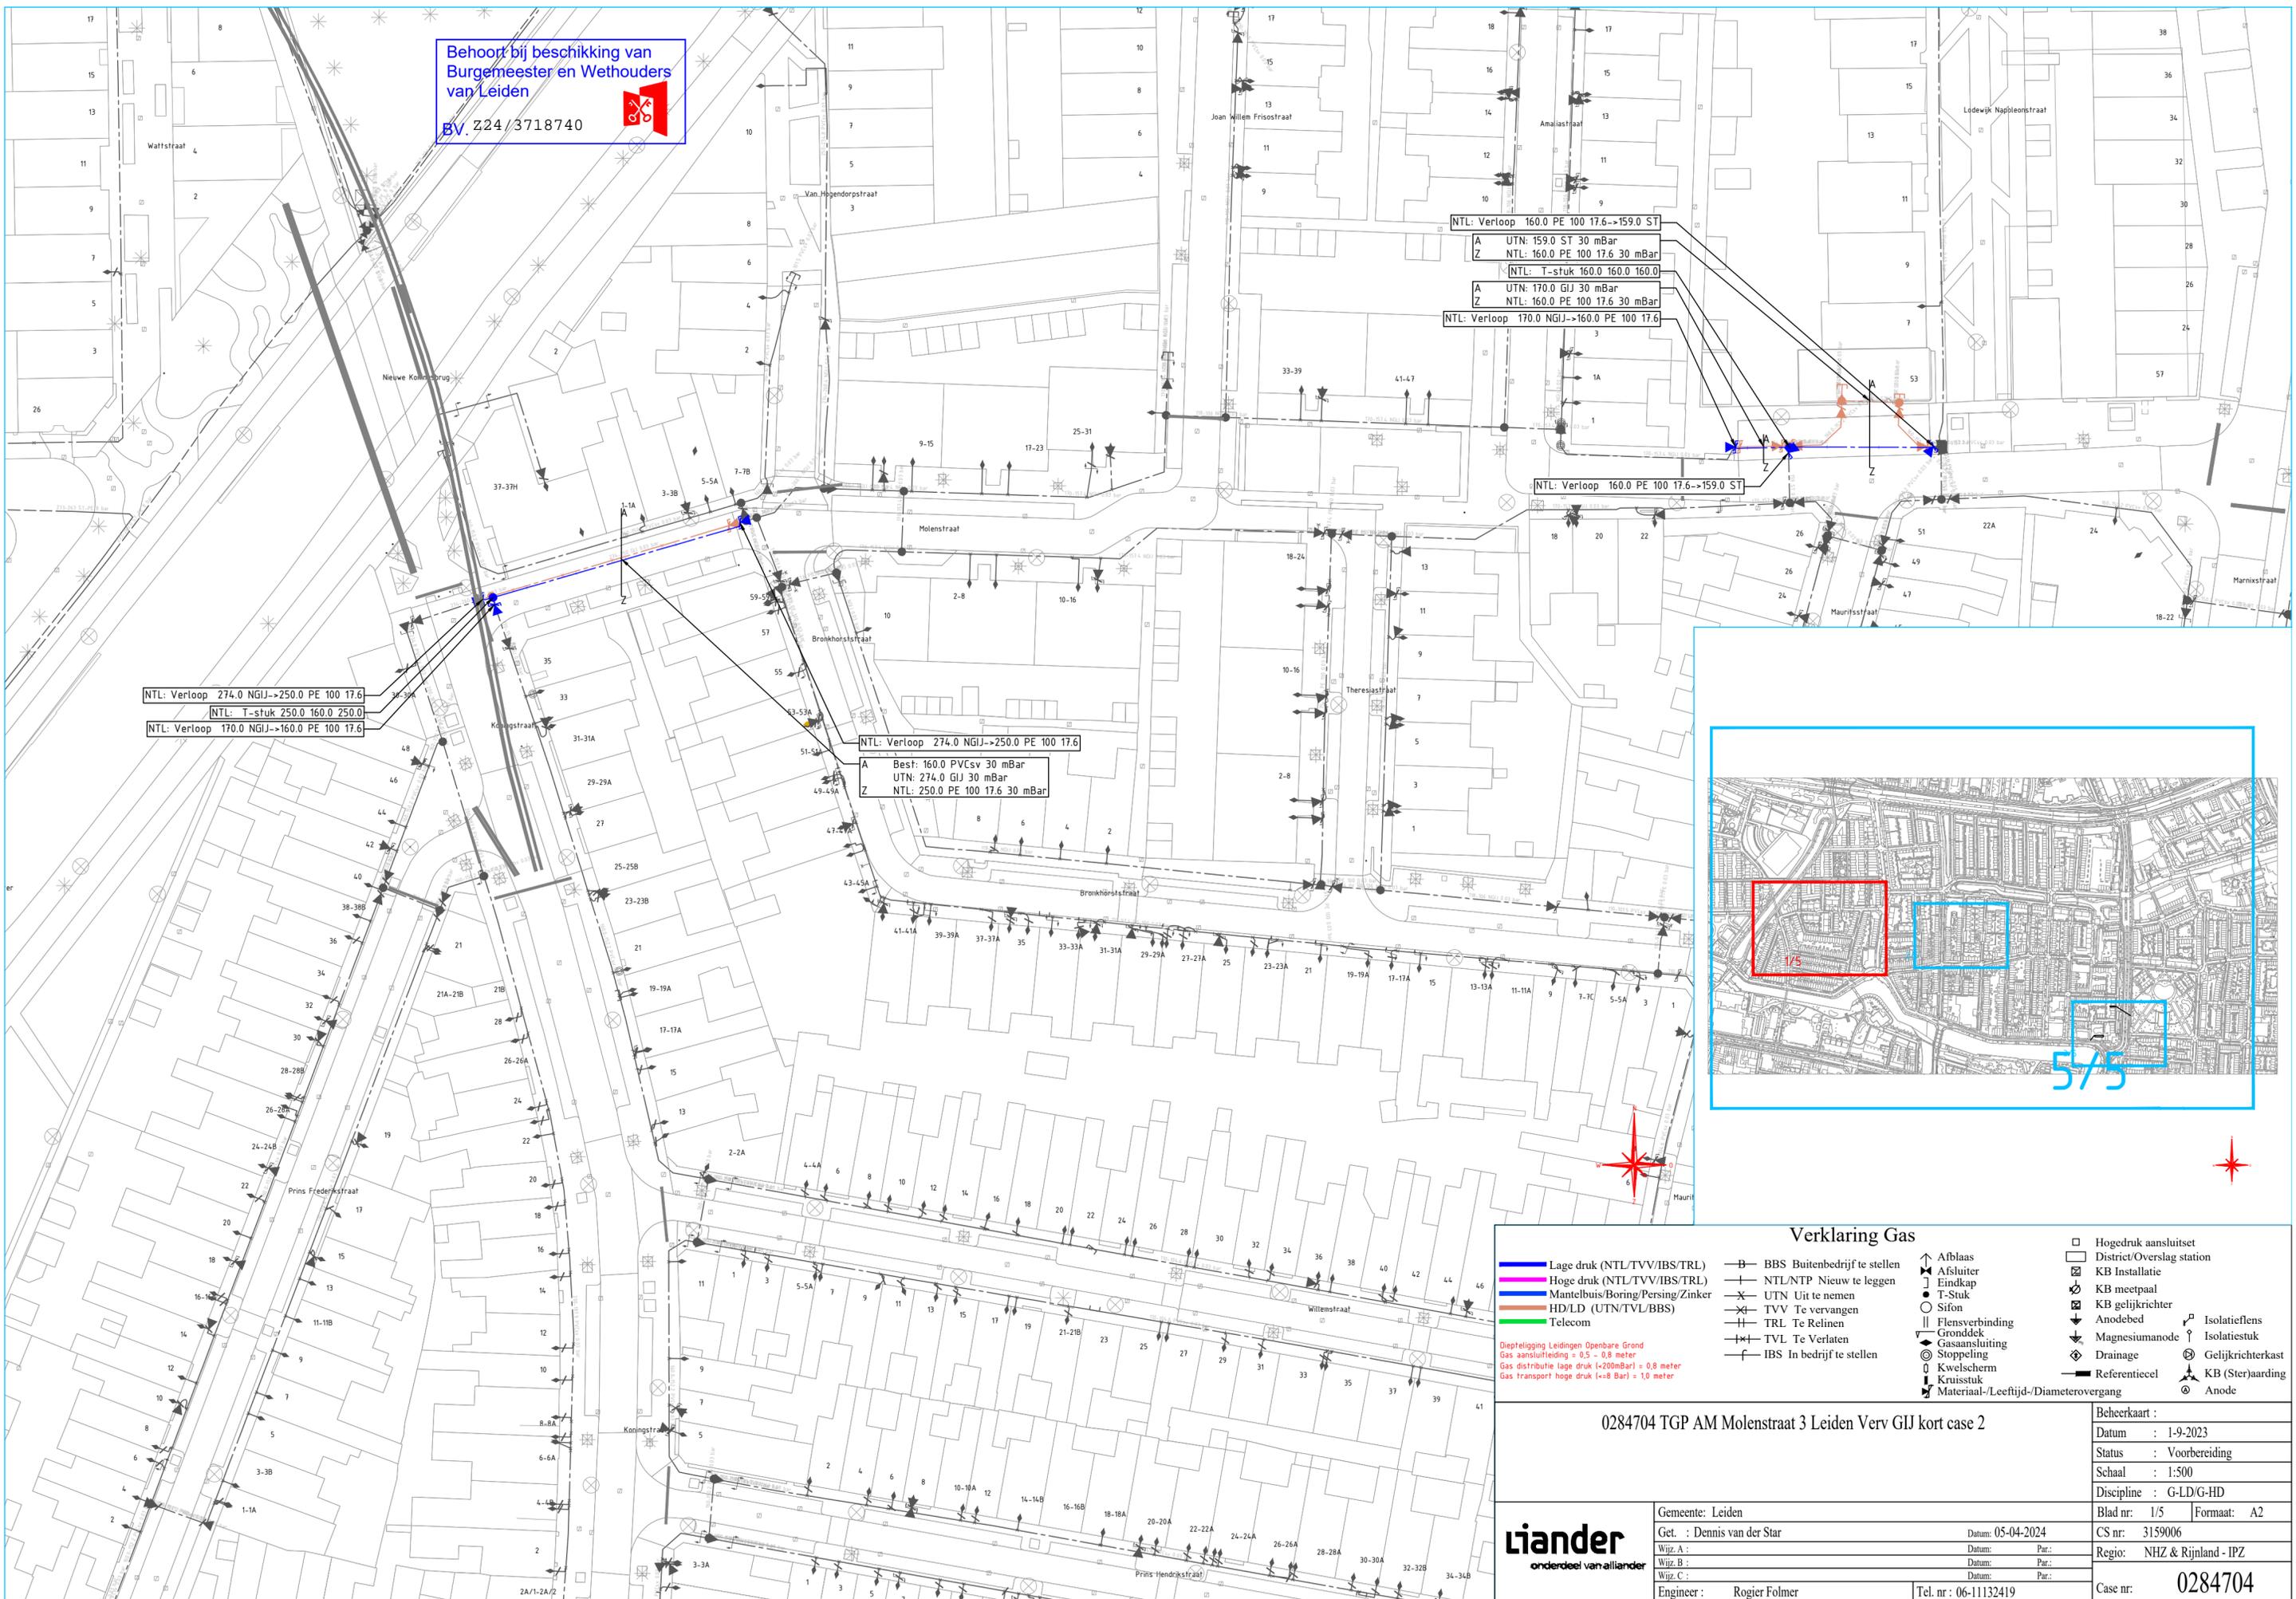

Verklaring Gas

- | | | | |
|--|--|--|---|
| <ul style="list-style-type: none"> — Lage druk (NTL/TVV/IBS/TRL) — Hoge druk (NTL/TVV/IBS/TRL) — Mantelbuis/Boring/Persing/Zinker — HD/LD (UTN/TVL/BBS) — Telecom <p style="font-size: small; color: red;">Diepaflegging Leidingen Openbare Grond
Gas aansluitleiding = 0,5 - 0,8 meter
Gas distributie lage druk (=200mBar) = 0,8 meter
Gas transport hoge druk (=8 Bar) = 1,0 meter</p> | <ul style="list-style-type: none"> BBS Buitenbedrijf te stellen NTL/NTP Nieuw te leggen UTN Uit te nemen TVV Te vervangen TRL Te Relinen TVL Te Verlaten IBS In bedrijf te stellen | <ul style="list-style-type: none"> Afblaus Afsluit Eindkap T-Stuk Sifon Flensverbinding Gronddek Gas aansluiting Stoppeling Kwelscherm Kruisstuk Materiaal-/Leeftijd-/Diameterovergang | <ul style="list-style-type: none"> Hogedruk aansluitset District/Overslag station KB Installatie KB meetpaal KB gelijkrichter Anodebed Magnesiumanode Drainage Referentiecel Isolatieflens Isolatiestuk Gelijkrichterkast KB (Ster)arding Anode |
|--|--|--|---|

0284704 TGP AM Molenstraat 3 Leiden Verv GIJ kort case 2



Gemeente: Leiden
Get. : Dennis van der Star
Wijs. A :
Wijs. B :
Wijs. C :
Engineer : Rogier Folmer

Datum: 05-04-2024
Par.:
Par.:
Par.:
Tel. nr : 06-11132419

Beheerkaart :
Datum : 1-9-2023
Status : Voorbereiding
Schaal : 1:500
Discipline : G-LD/G-HD
Blad nr: 1/5
Formaat: A2
CS nr: 3159006
Regio: NHZ & Rijnland - IPZ
Case nr: 0284704