

LEGENDA MARKERING & SIGNING

ALGEMEEN

	Werkruimte		Ontwerp recent uitgevoerd
	Werkruimte		Ontwerp eerder
	Bestaande situatie		Bestaand verkeersplan
	Bestaande bebouwing		Landgebruik
	Kadastrale grans		Perceel derden
	Geneente grans		
	Metreering		
	Locatie dwarsprofiel		

MARKERING

	Dreihoekeverkeering 0,30x2,50m en 0,25x2,50m type theeroppas (ca. 3mm dak)		Markering fiets op asfaltverharding of detail 301
	Bekleef 0,5x0,50m type theeroppas (ca. 3mm dak)		Markering bromfietser op asfaltverharding of detail 301
	Bekleef 0,5x0,50m ontruiming of detail 301		Markering landbouwverkeer op asfaltverharding of detail 305
	Markering 5,5-4,5 streep (0,30) type theeroppas (ca. 3mm dak)		Markering ruiter op asfaltverharding of detail 306
	Markering 5,5 streep (0,30) type theeroppas (ca. 3mm dak)		Markering voetganger op asfaltverharding of detail 307
	Markering verkeersconop en -plaatje of detail 90 - 92		Markering voetbalscherm op asfaltverharding of detail 308

BEBOORDING

	Bord bevechtigd op aan te brengen fietspaal of detail 309		Bord bevechtigd op aan te brengen lichtmast
	Bord bevechtigd op bestaande te handhaven fietspaal of detail 309		Bord bevechtigd op bestaande te handhaven lichtmast
	Bord bevechtigd op bestaande te verwijderen fietspaal of detail 309		Bord bevechtigd op bestaande te verwijderen lichtmast
	Bord bevechtigd om te verwijderen fietspaal of detail 309		Bord bevechtigd om te verwijderen lichtmast

GREENPLAN

	Toeplanten, handhaven of verwijderen boom		Toeplanten boscage
--	---	--	--------------------

WEGMEUBILAIR / RUIMTERESERVERINGEN


	Aan te brengen lichtmast		Bestaande lichtmast verwijderen
	Bestaande lichtmast handhaven		Te verwijderen lichtmast

ALGEMENE OPMERKINGEN

- Ruimte in rooster
- Ruimte op maat afstemmen op de documentenplanning (0017554-MAX-2024)
- Bevechtigd infra tekening
- Bevechtigd infra tekening
- Bekleef tekening
- Bevechtigd tekening
- Bevechtigd tekening

Let op: Markeringen t.b.v. tekeningen worden te afstemmen van alle ontwerpdocumenten op een aparte tekening uitgevoerd.

- Referentie**
- Ref: 02W1_ELA_Ditwerp derden_003.dwg
 - Ref: 02W1_ELA_Markeringen_004.dwg
 - Ref: 02W1_ELA_Markeringen_005.dwg
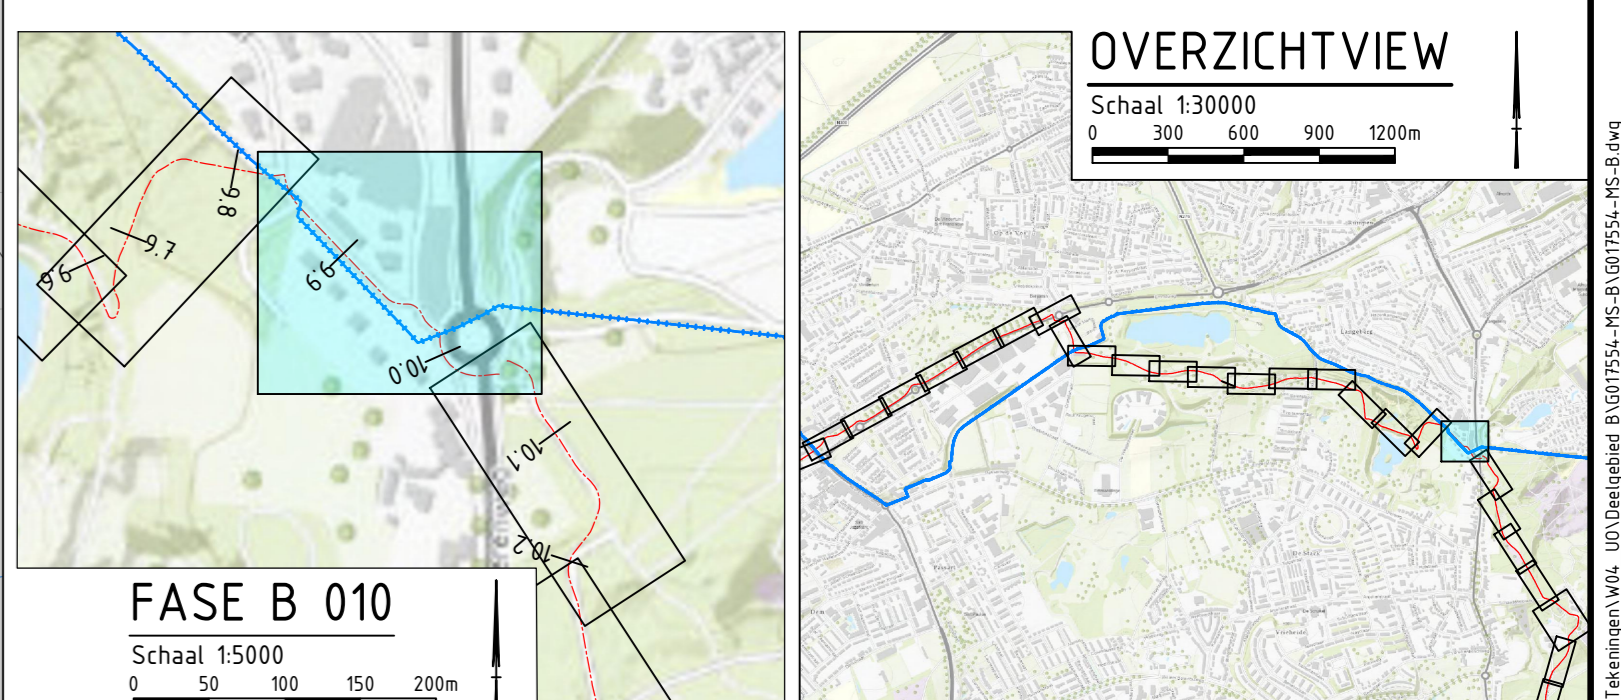

FASE B 010
Schaal 1:5000

Definitief

3.0	24-04-2023	Derde uitgave - VTW tracé WV 8b/9a	MJK114	RaVo3	JoG01	lvMa
2.0	07-02-2023	Tweede uitgave - div. wijz. mark. & signing	MJK114	RaVo3	JoG01	lvMa
1.0	19-12-2022	Eerste definitieve versie	MJK114	RaVo3	JoG01	lvMa

Versie	Datum	Dispositie	Opsteller	Geoorloofd	Geoorloofd	Vrijgegeven
--------	-------	------------	-----------	------------	------------	-------------

Heijmans Infra BV

Graafsteden 67 Postbus 380
5204 AJ Breda t +31 (0)11 543 86 11

heijmans

Documentnr: Tekening
Projectnummer: G017554
Schaal: 1:200
Formaat: A0
In: 29 stuken, teel nr. 10
Gebaten

Parkstadroute
Werkvak 8B - Markeringen & signing UD
Deelgebied B 'Brunssum - Heerlen'
Hectometreering 9.85 tot 10.04

Tekeningnummer: G017554-TEK-3522
Versie: 3.0

Wijz diverse aanpassingen

SIT. MS 010
SCHAAL 1:200