



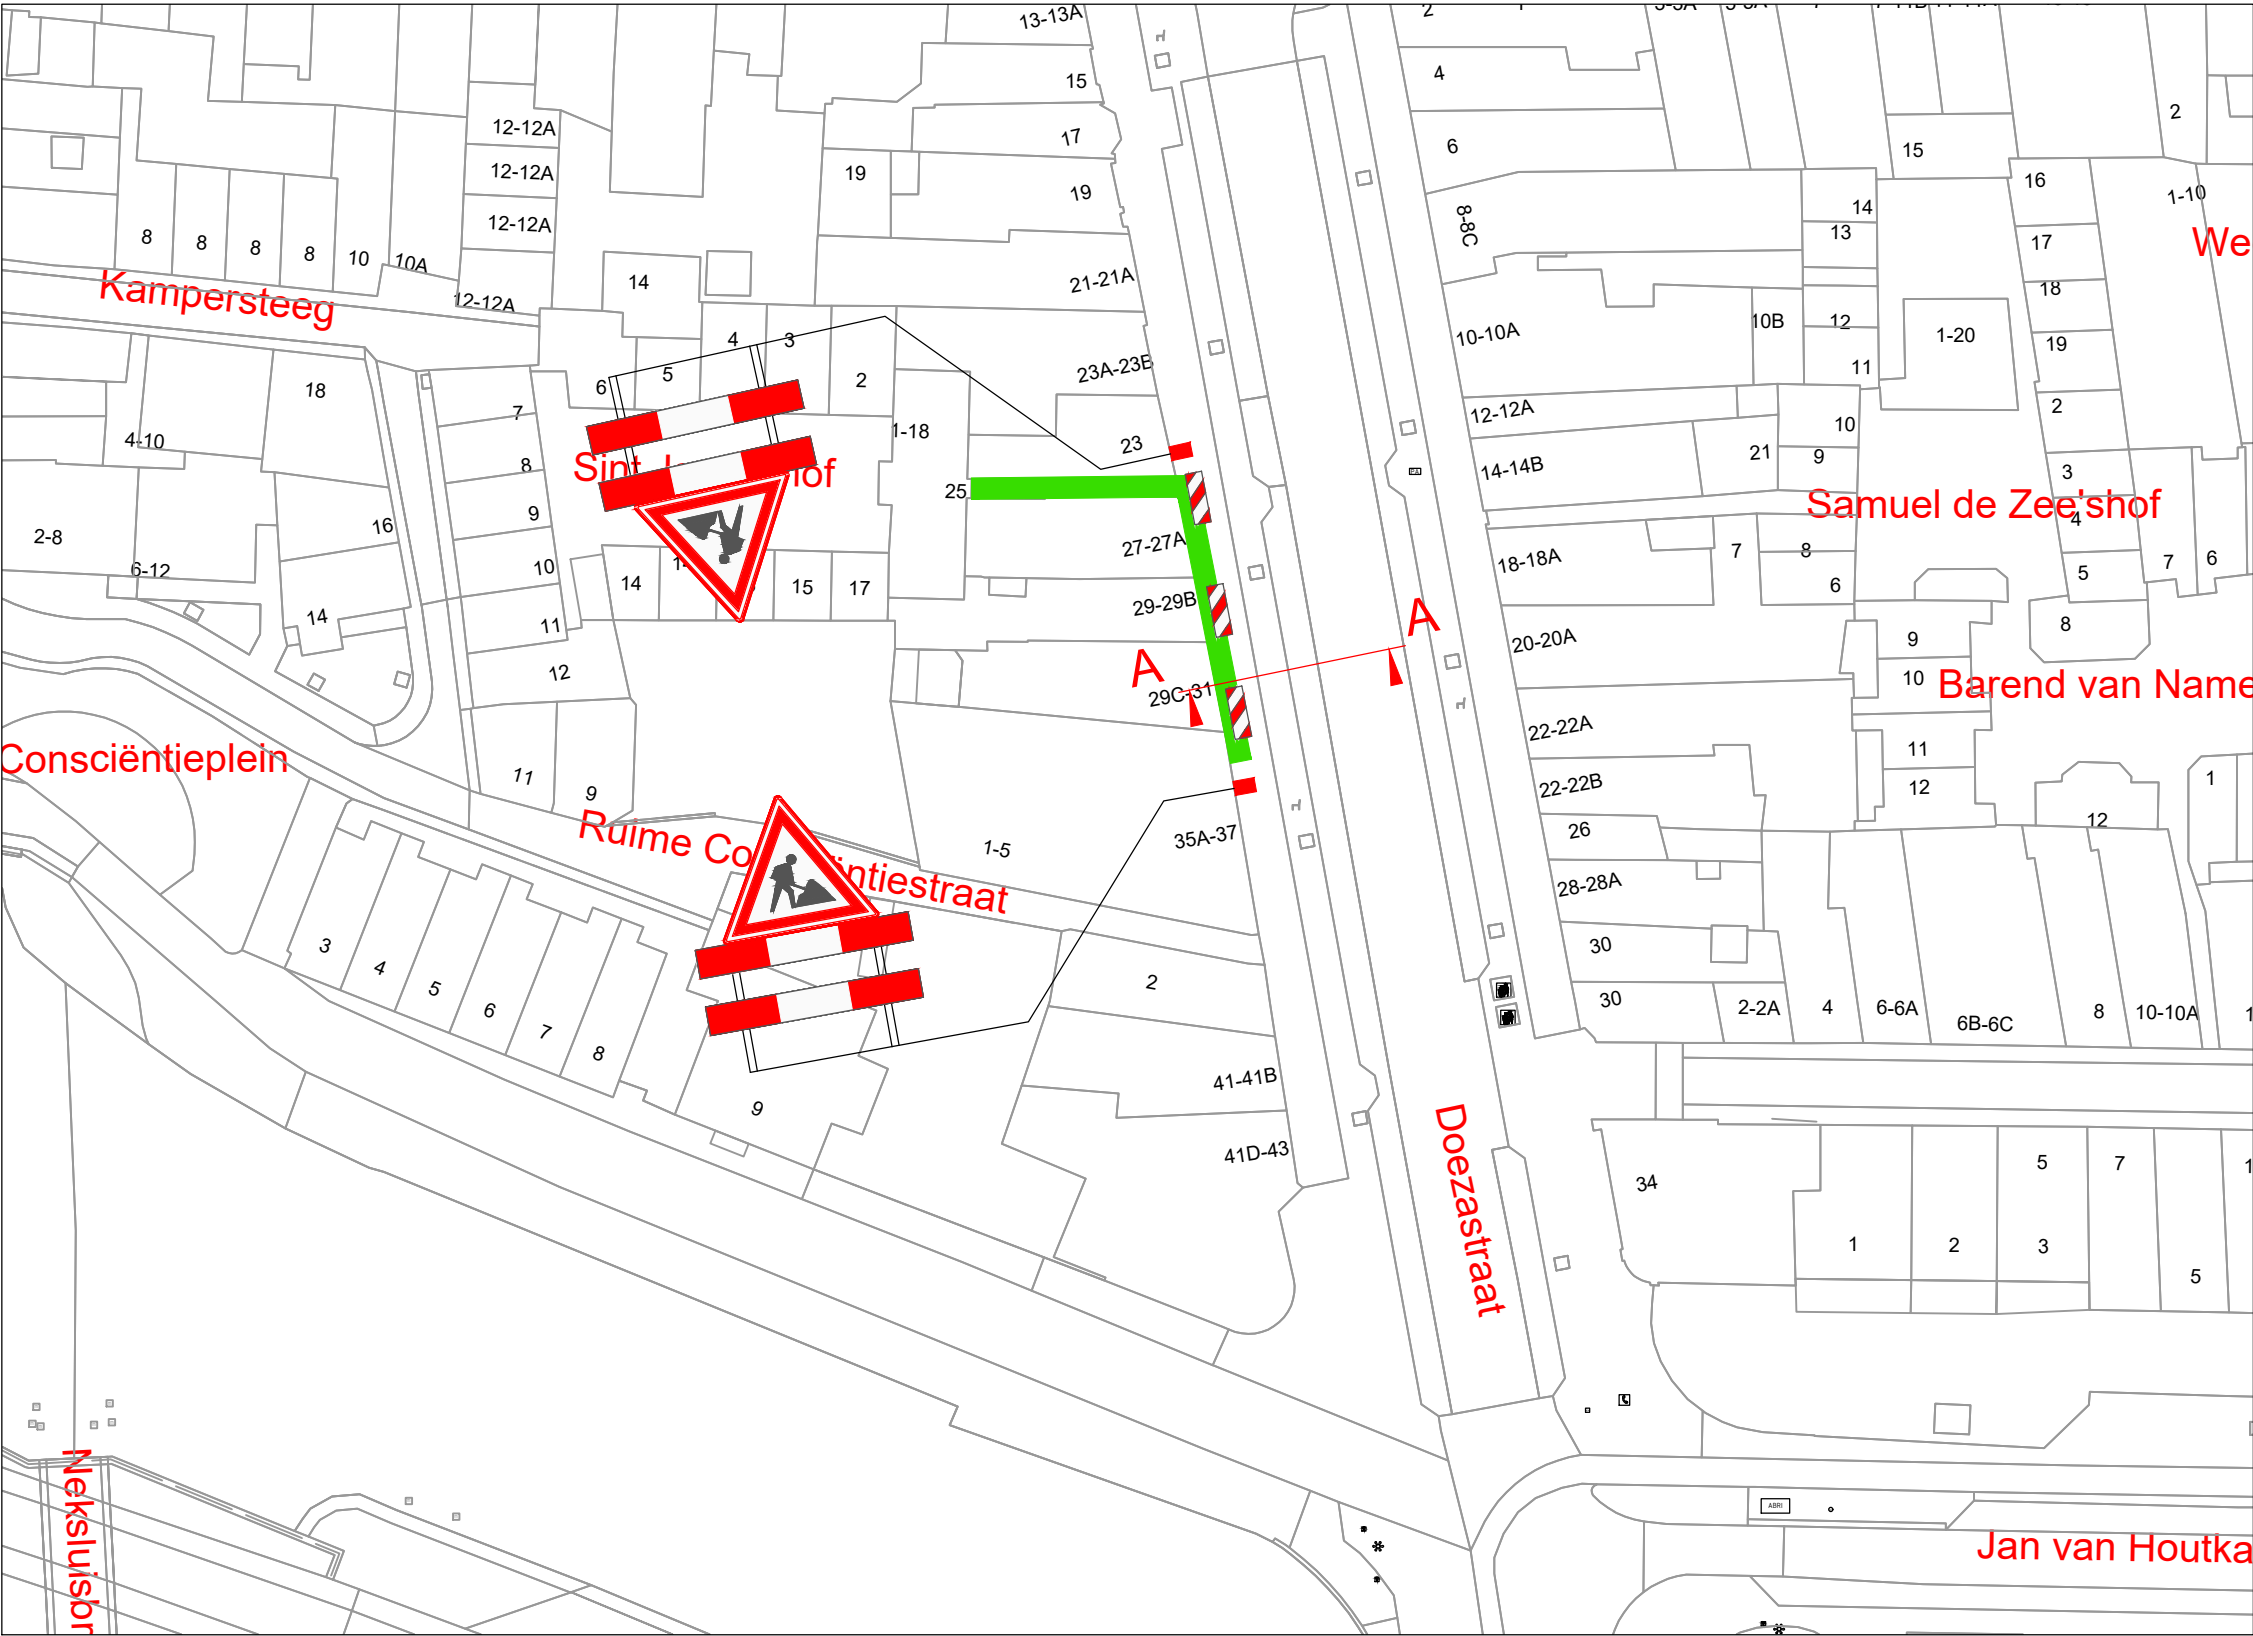

VERKLARING

- Werkvak
- Schrikhek
- Geleidebaken / Verkeerskegel 3x

Dwarsdoorsnede A-A

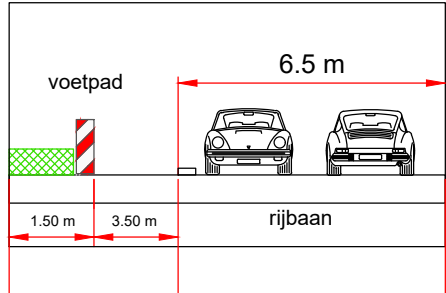

Behoort bij beschikking van
Burgemeester en Wethouders
van Leiden

BV. Z24/3718180



LOCATIE



Project: Werkzaamheden Doezastraat te Leiden						Opdrachtgever:		 Avelingen-West 3 4202MS Gorinchem +31 (0) 183 630 917 Neckar 2 2491BD Den Haag	
Onderdeel: Afzetting t.b.v. civiele werkzaamheden		B	29-07-24			S. Abrahamian		 Zwambag Verkeerstechniek Lakerveld 41 4128 LE Lexmond Tel: 0347-443000 E-mail: info@zwambagverkeerstechniek.nl	
		A	27-05-24	Concept		A. Mujic	A. Mujic		
Formaat: A3L	Schaal: n.v.t.	Wijziging	Datum	Omschrijving		Tekenaar	Controle	Tekening nummer: 24.043.345A01-B	Project nummer: Referentie opdrachtgever: 2405001