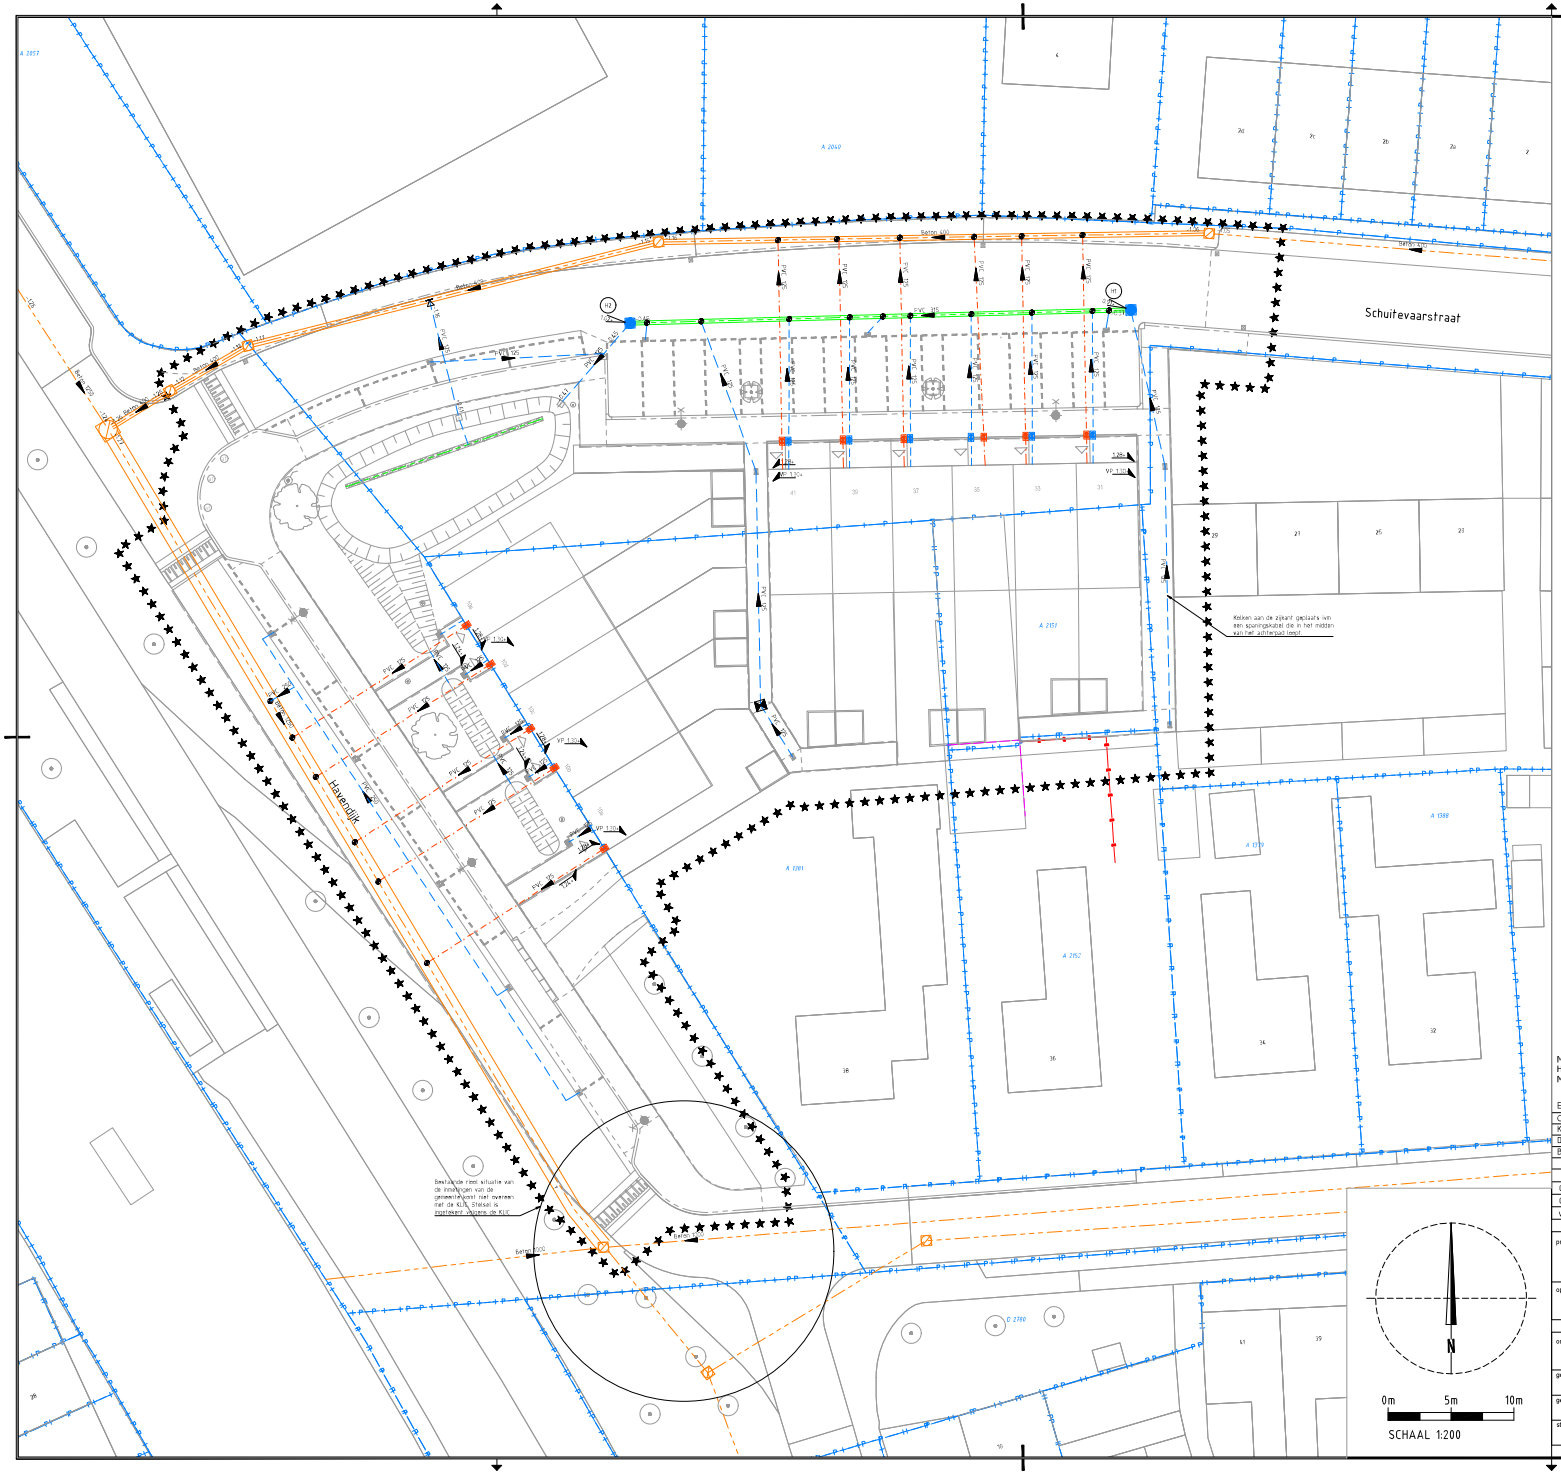

LEGENDA

Algemeen

- Materiaalgrens
- Werkgrens
- Perceelsgrens
- Bebouwing
- Nieuwe gevel
- Muur

Riool

- PVC drainageput Ø315 mm, aansluiting Ø125 mm met waalerkop (DYKA)
- Straatkolk P-Line S1300/85 GB1 met RS Rooster D400
- Well-D-edge tegel 300x300x90 mm, met RVS rooster
- Koppelput
- VWA uitlegger PVC Ø125 mm, kleur roodbruin
- HWA uitlegger PVC, zie tekening voor diameter, kleur grijs
- HWA ontstoppingsstuk
- Drainbuis Ø160 mm
- Betonnen HWA inspectieput inw. 800x800 mm
- Bestaande straatkolk 300x300 mm
- Bestaande betonnen GWA inspectieput inw. 800x800 mm
- Bestaande GWA uitlegger
- Terugslagklep
- VWA ontstoppingsstuk

Maten in meters tenzij anders aangegeven.
Hoogtematen in meters ten opzichte van N.A.P.
Materiaal afmetingen in millimeters tenzij anders aangegeven.

BRON

Onderdeel	Afkomstig	Tekeningnummer	Datum
Klic-melding	Kadaster	2300090610 - 1	07-07-2023
Definitief ontwerp	BB Ingenieurs	02-b-Vergunning	10-05-2023
BGT	Kadaster	20210533I0X-BGT_PLAN	

Versie	Datum	Omschrijving	Getekend door
C-03	25-03-2024	Concept versie 3	
C-02	22-02-2024	Concept versie 2	

project: HOEK SCHUITEVAARSTRAAT HAVENDIJK TE OUDENBOSCH

opdrachtgever: Aan de Stegge Roosendaal B.V.

onderdeel: Definitief ontwerp Ondergrondse infra

getekend | paraaf get.

gecontroleerd | paraaf akkoord

status: CONCEPT

Stantec
Hoevestein 20b
4903 sc Oosterhout
0162 - 45 64 81
www.stantec.com/nl

werknr. 327200238
bladnr. 10DO02
datum 25-03-2024
doc. type Tekening
formaat A1 | schaal 1:200

bestandsnaam: O:\327\327200238\Project map\Werkmap\Ontwerp\DO\20240325\327200238-10DO02-Hoek Schuitevaarstraat Havendijk te Oudenbosch\DP\327200238-10DO02-Hoek Schuitevaarstraat Havendijk te Oudenbosch_Plan