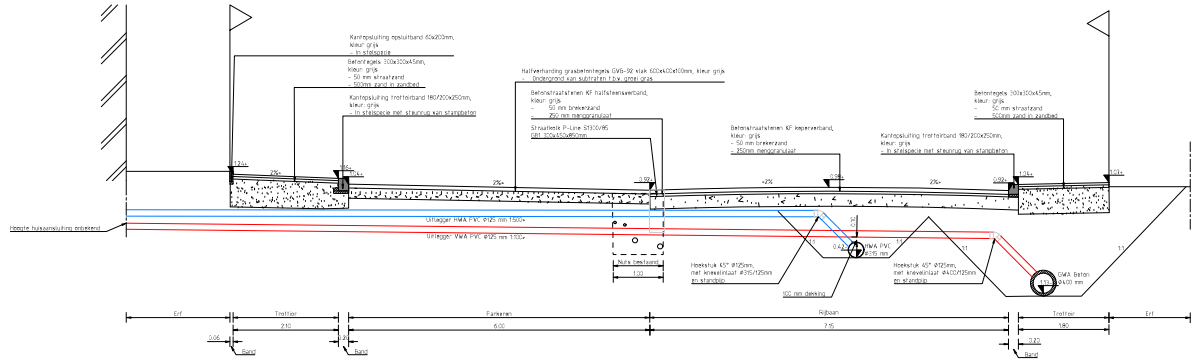

DOORSNEDE 1-1 (10VD01)
SCHAAL 1 : 50

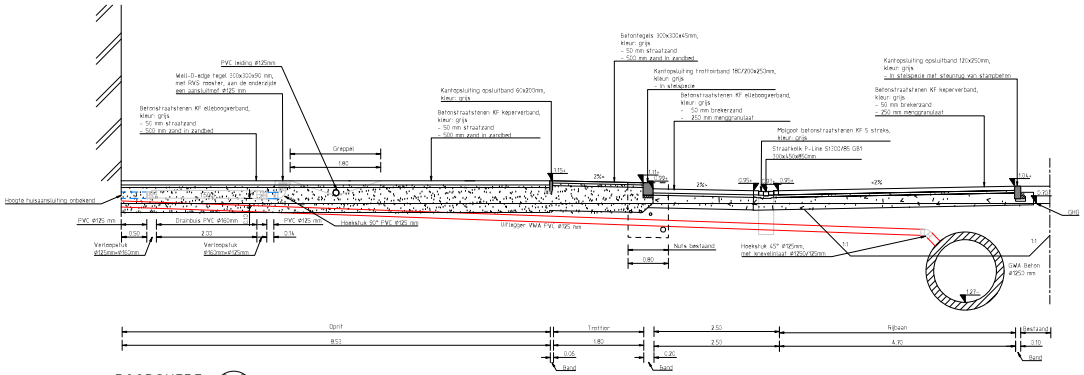

DOORSNEDE 2-2 (10VD01)
SCHAAL 1 : 50

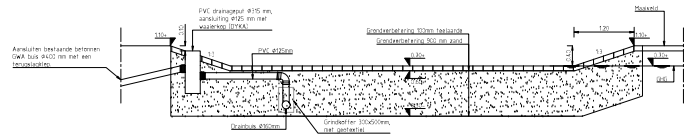

DOORSNEDE 3-3 (10VD01)
SCHAAL 1 : 50

Versie	Datum	Omschrijving	Getekend door
C-03	25-03-2024	Concept versie 3	
C-02	22-02-2024	Concept versie 2	

project: HOEK SCHUITEVAARSTRAAT HAVENDIJK
TE OUDENBOSCH

opdrachtgever: Aan de Stegge Roosendaal B.V.

Stantec
Hoevestein 20b, 4903 SC Oosterhout
0162 - 45 64 81
www.stantec.com/nl

onderdeel: Definitief ontwerp
Profielen

getekend		paraaf get.	
gecontroleerd		paraaf akkoord	
status	CONCEPT		

werknr.	327200238
bladnr.	10DO03
datum	25-03-2024
doc. type	Tekening
formaat	A1
schaal	1:50

bestandsnaam: O:\2024\327200238\Hoek Schuitevaarstraat Havendijk te Oudenbosch\WO\3BRMg ontwerp\DO\20240313_C03\C3-DR_10DO01-03_Dwarsprofielen en bovenaanzichten.dwg