

Situatie
schaal 1:200

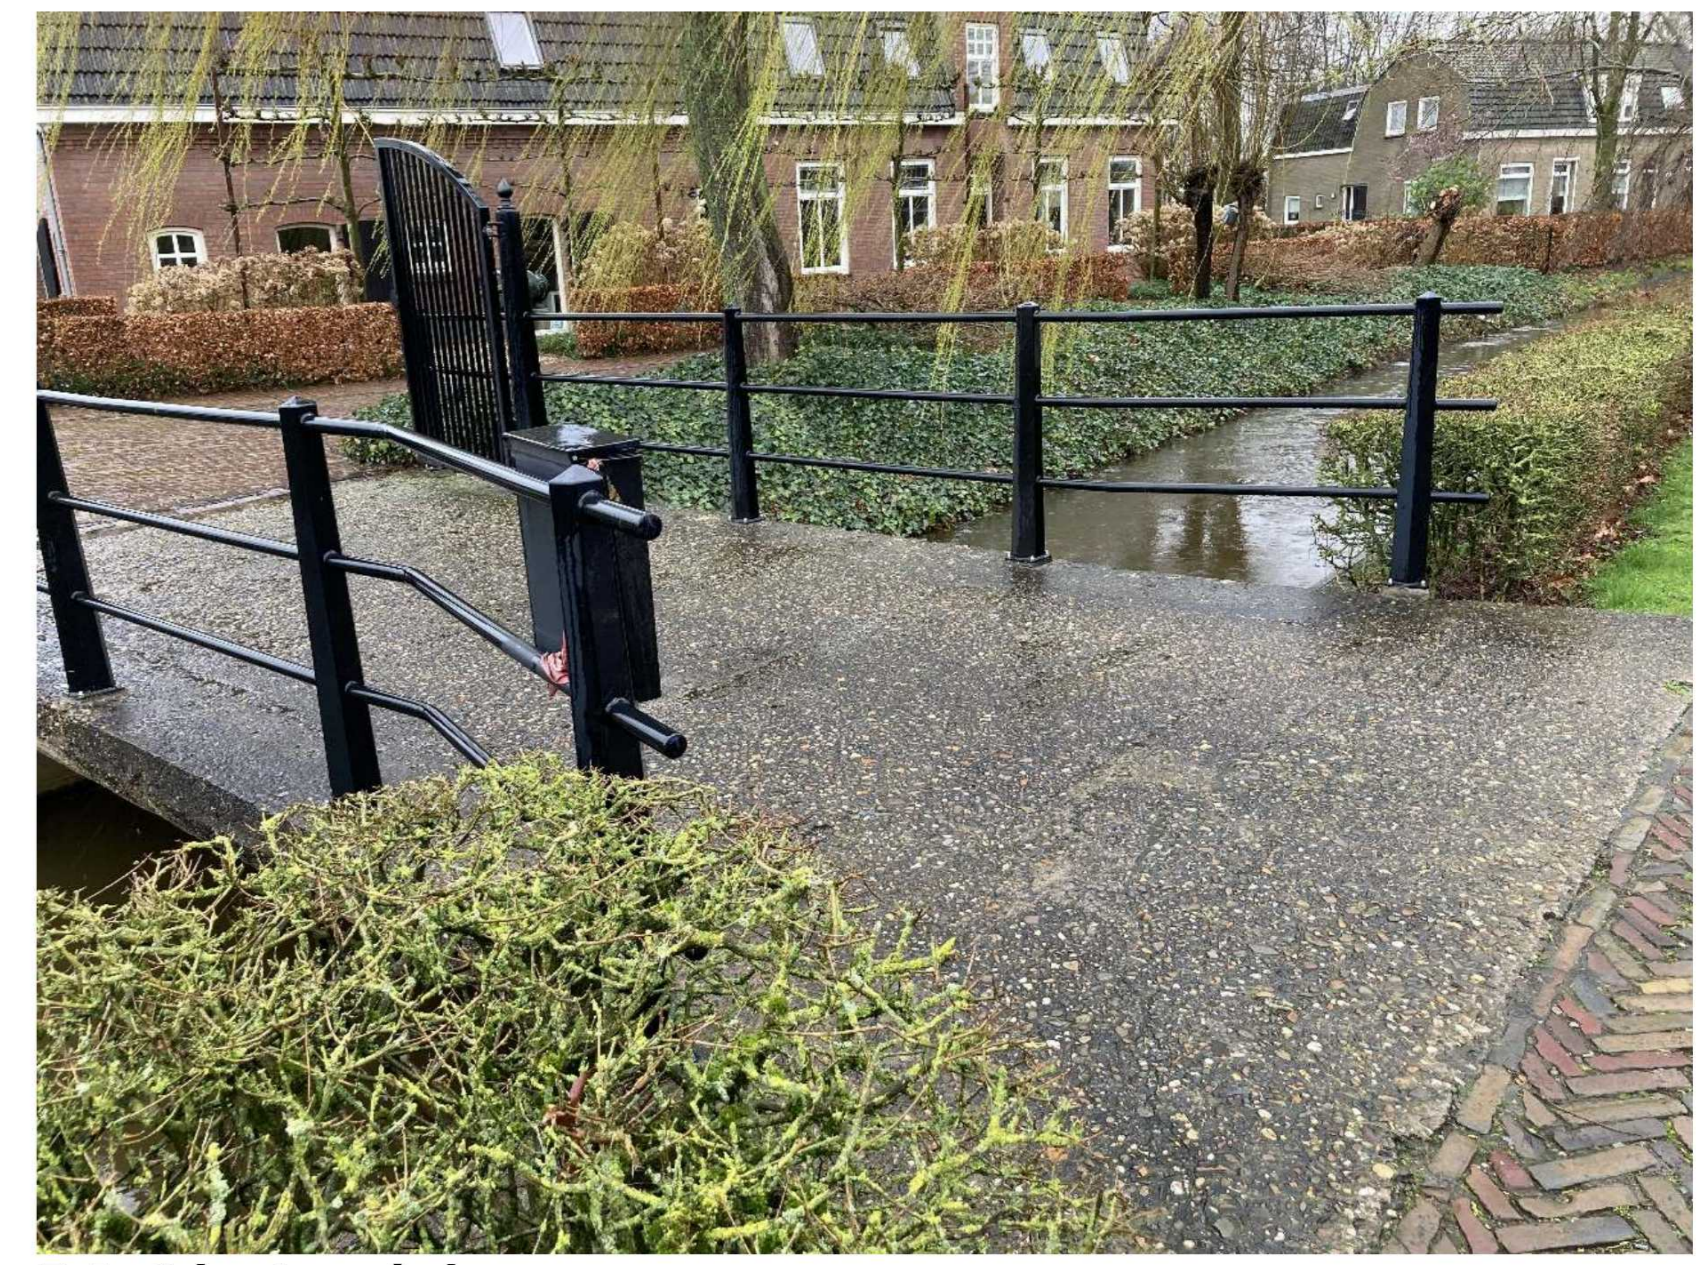



Foto 1 bestaande brug



Foto 2 bestaande brug



Foto 3 bestaande brug

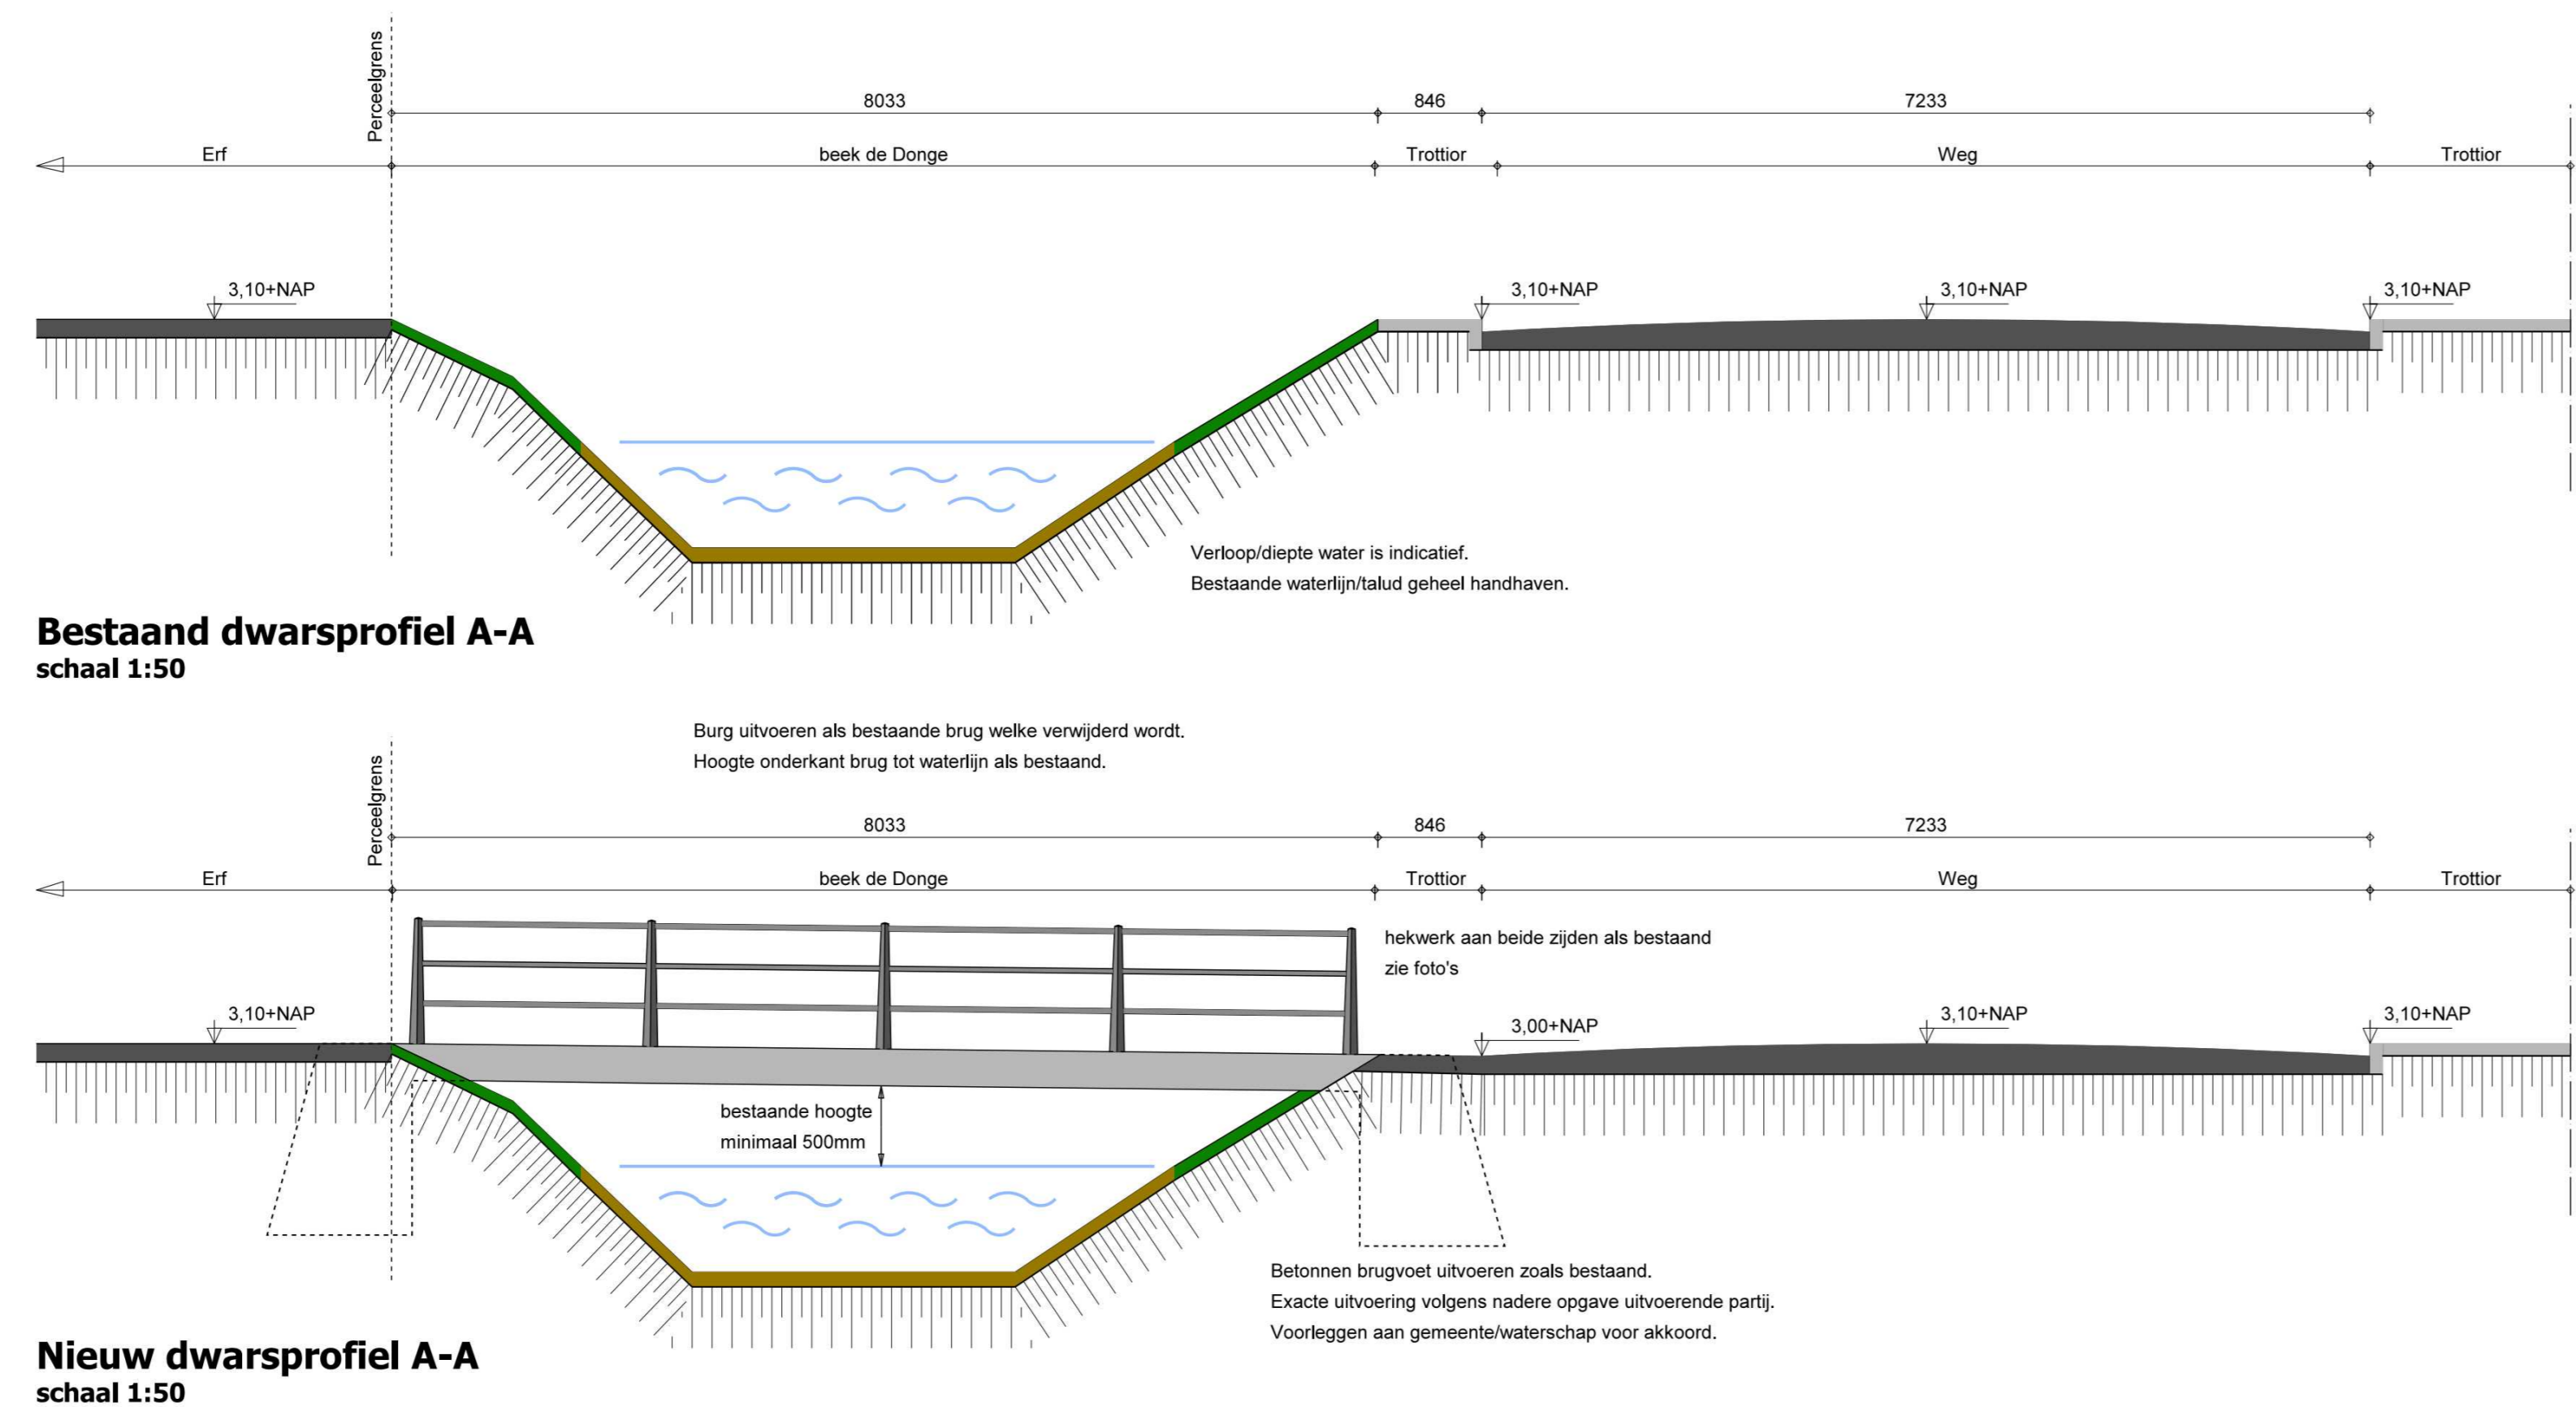

Bestaand dwarsprofiel A-A
schaal 1:50

Nieuw dwarsprofiel A-A
schaal 1:50

bureau breeders ontwerp en bouwkunde bv en boyke kooijmans architect gaan samen verder als:

buro de ville
— architecten van hier —

OPDRACHTGEVER		Oranjestein 20 5175BE Loon op Zand van Tildensstraat 13 5211TG 's Hertogenbosch t. 0416 365140 info@burodeville.nl www.burodeville.nl
PROJECT	Realisatie twee-onder-een-kapwoning	WONING BDV23.013
ONDERWERP	Verplaatsen brug en lint	BLADNR. DO-04
WILDSCHIKKEN	A. 07-03-2024 B. 04-06-2024 W. C. D.	E. F. G. H.
		GETEK. [initials] SCHAALEN 1:50/1:200 DATUM 04-03-2024