


tijdelijk plaatsen van zes overkluisingen over een a- en b-water thv de Looierij te Zevenbergen

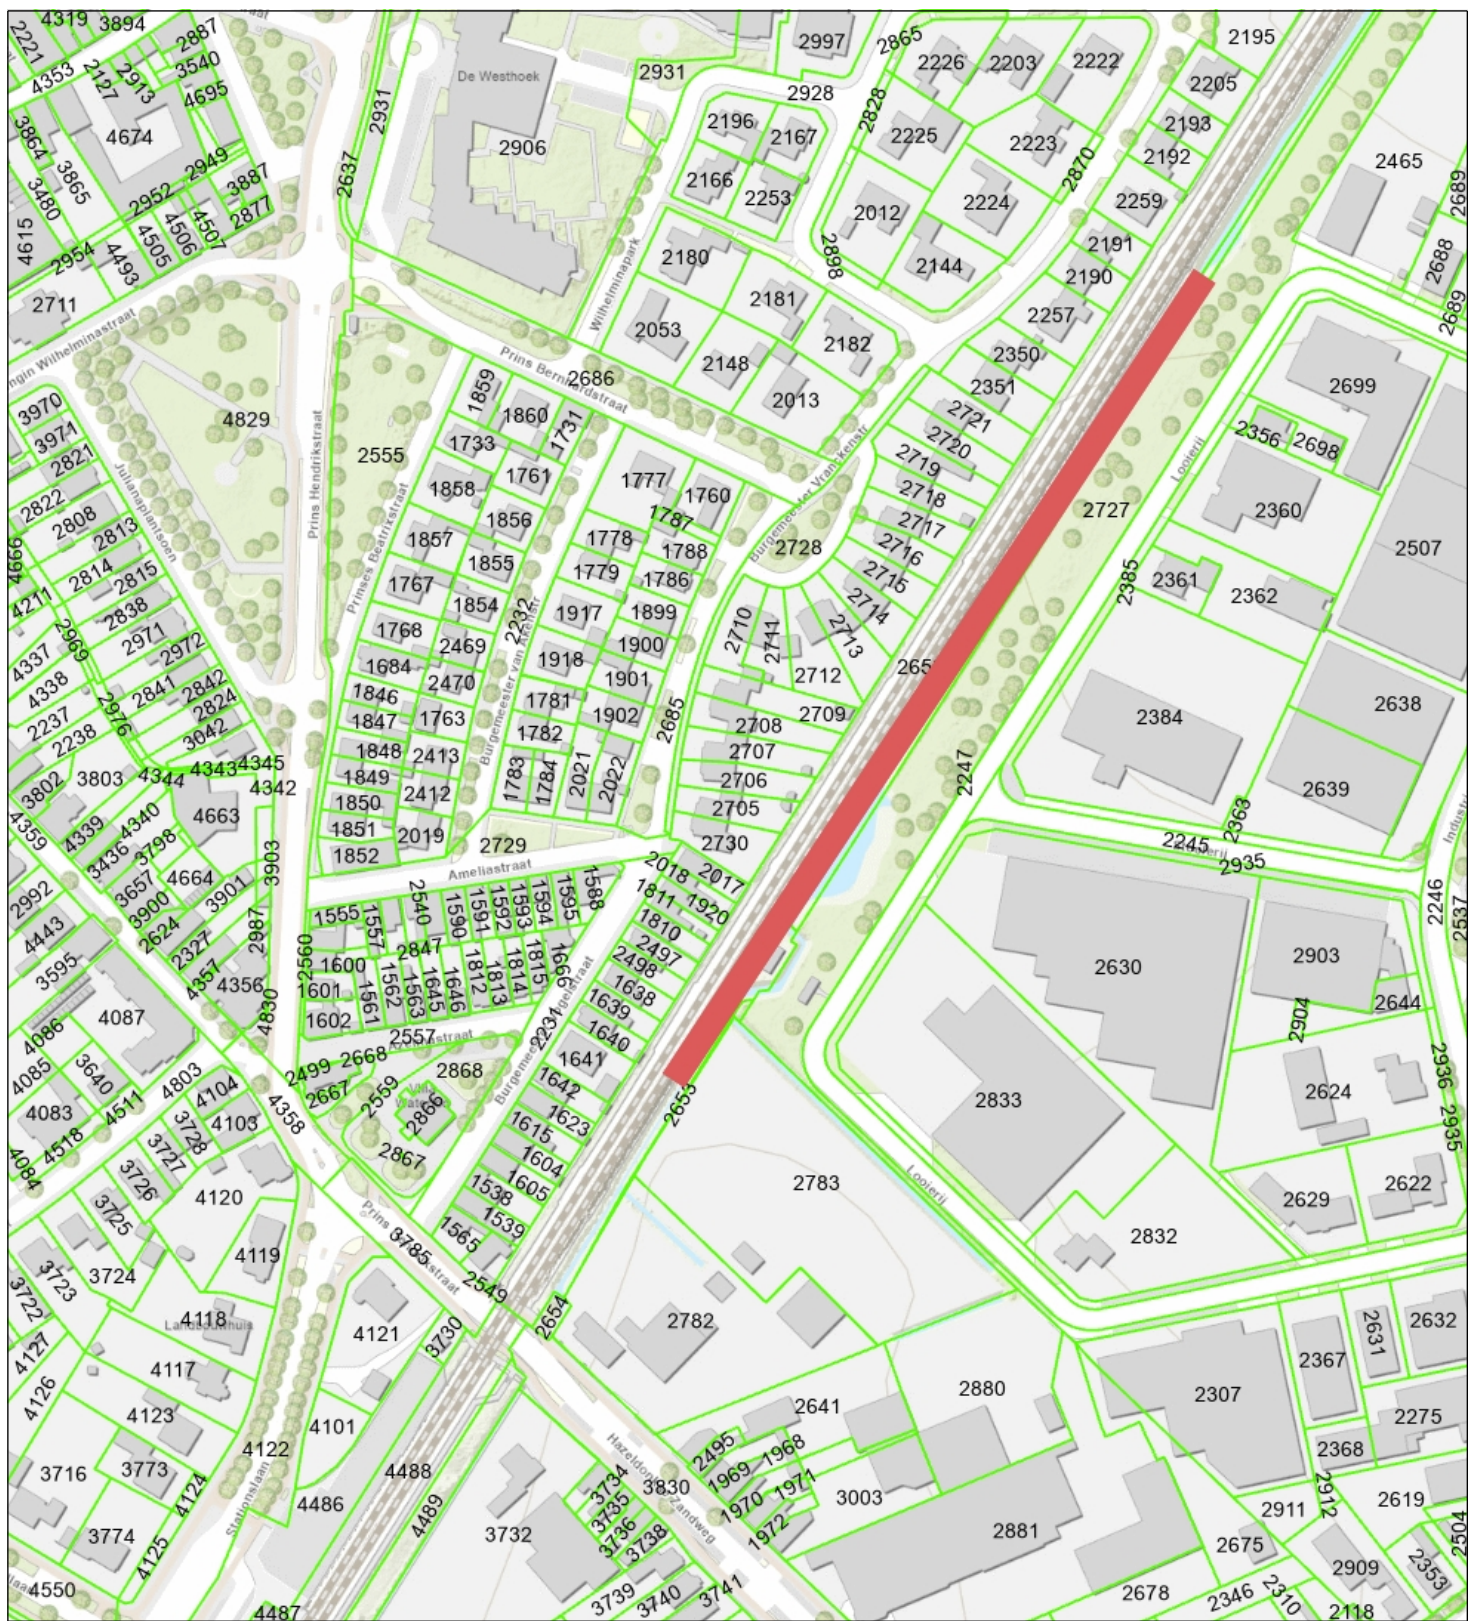

Naam/Proces:
0652787242-B

Datum: 09-08-2024

Formaat: A4

Schaal: 1:2,500

