


Bouwinrichtingsplan

Wk 38-39 (ma 16 sept – ma 30 sept) Zevenbergen

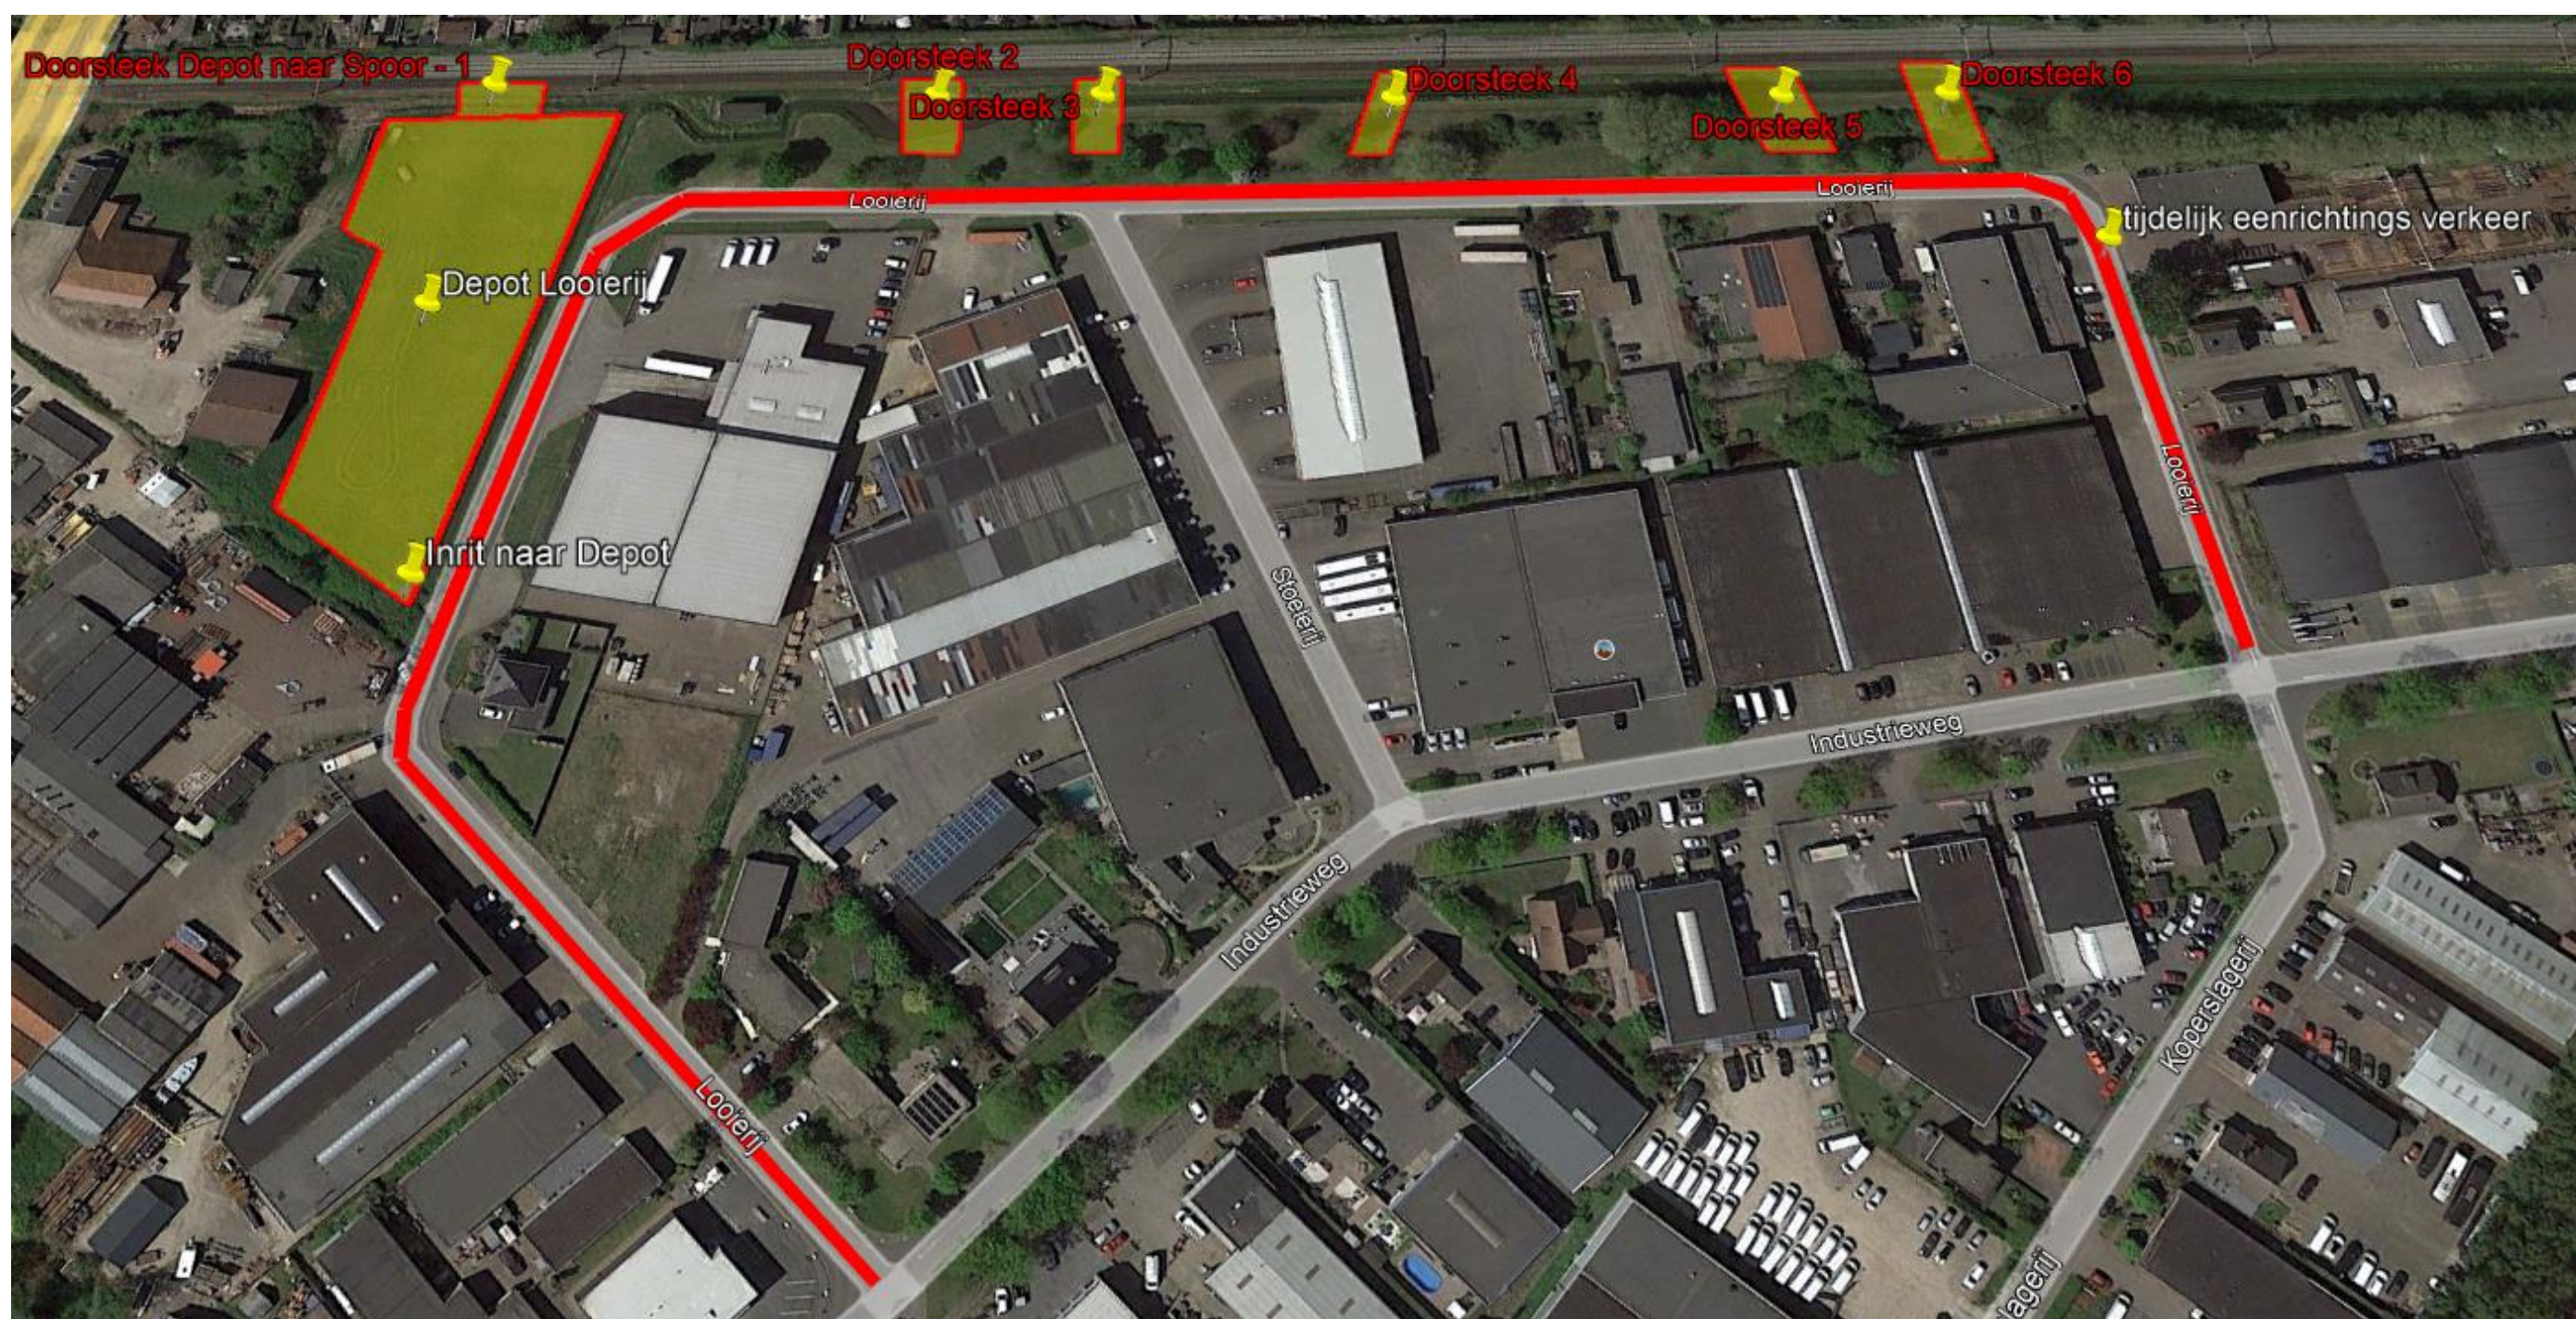

Overzicht depot en doorsteken naar het spoor.

Ivm aan -en afvoer materialen zal er voor de Looierij tijdelijk een éénrichtingsweg verkeersplan opgesteld worden.