


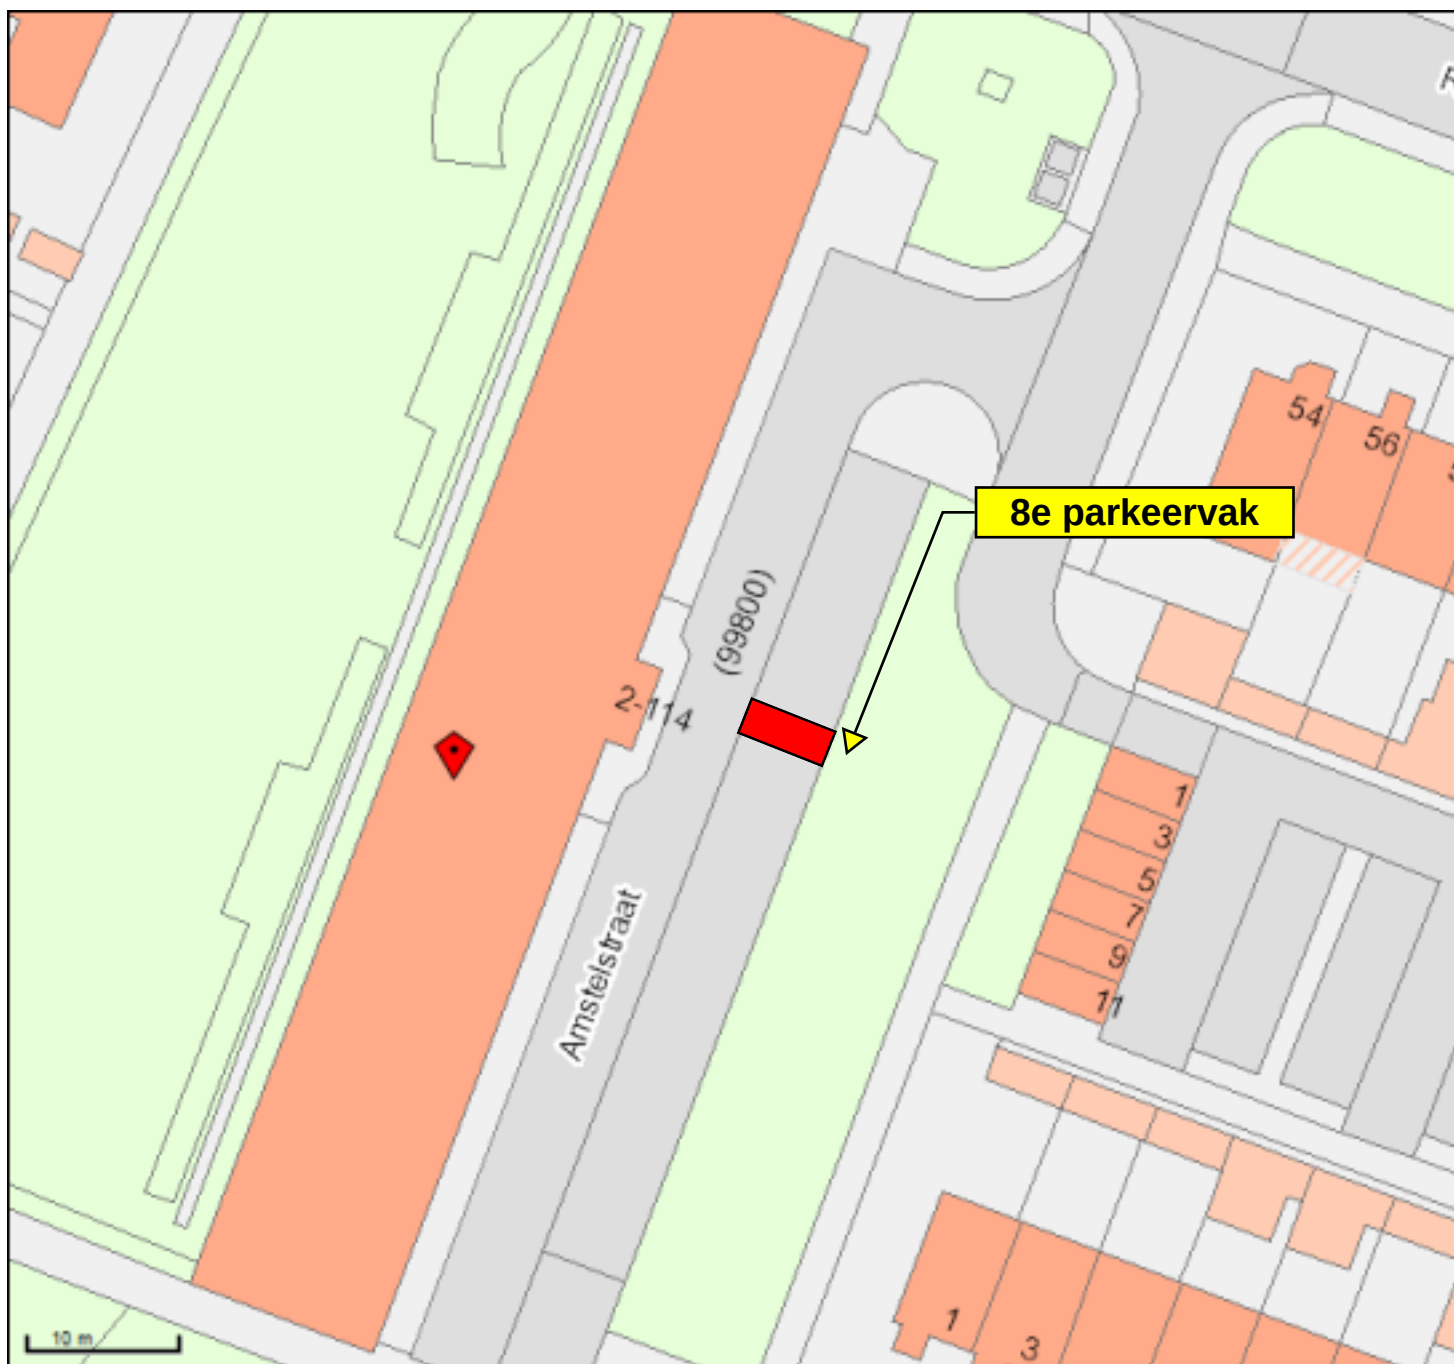

Amstelstraat RZB 110, 3181EC

Amstelstraat 110

GPP NIEUW

Naam: John willik

Schaal: 1:500

Papier: A4

Linksonder: 76657,435146

Rechtsboven: 76753,435236