


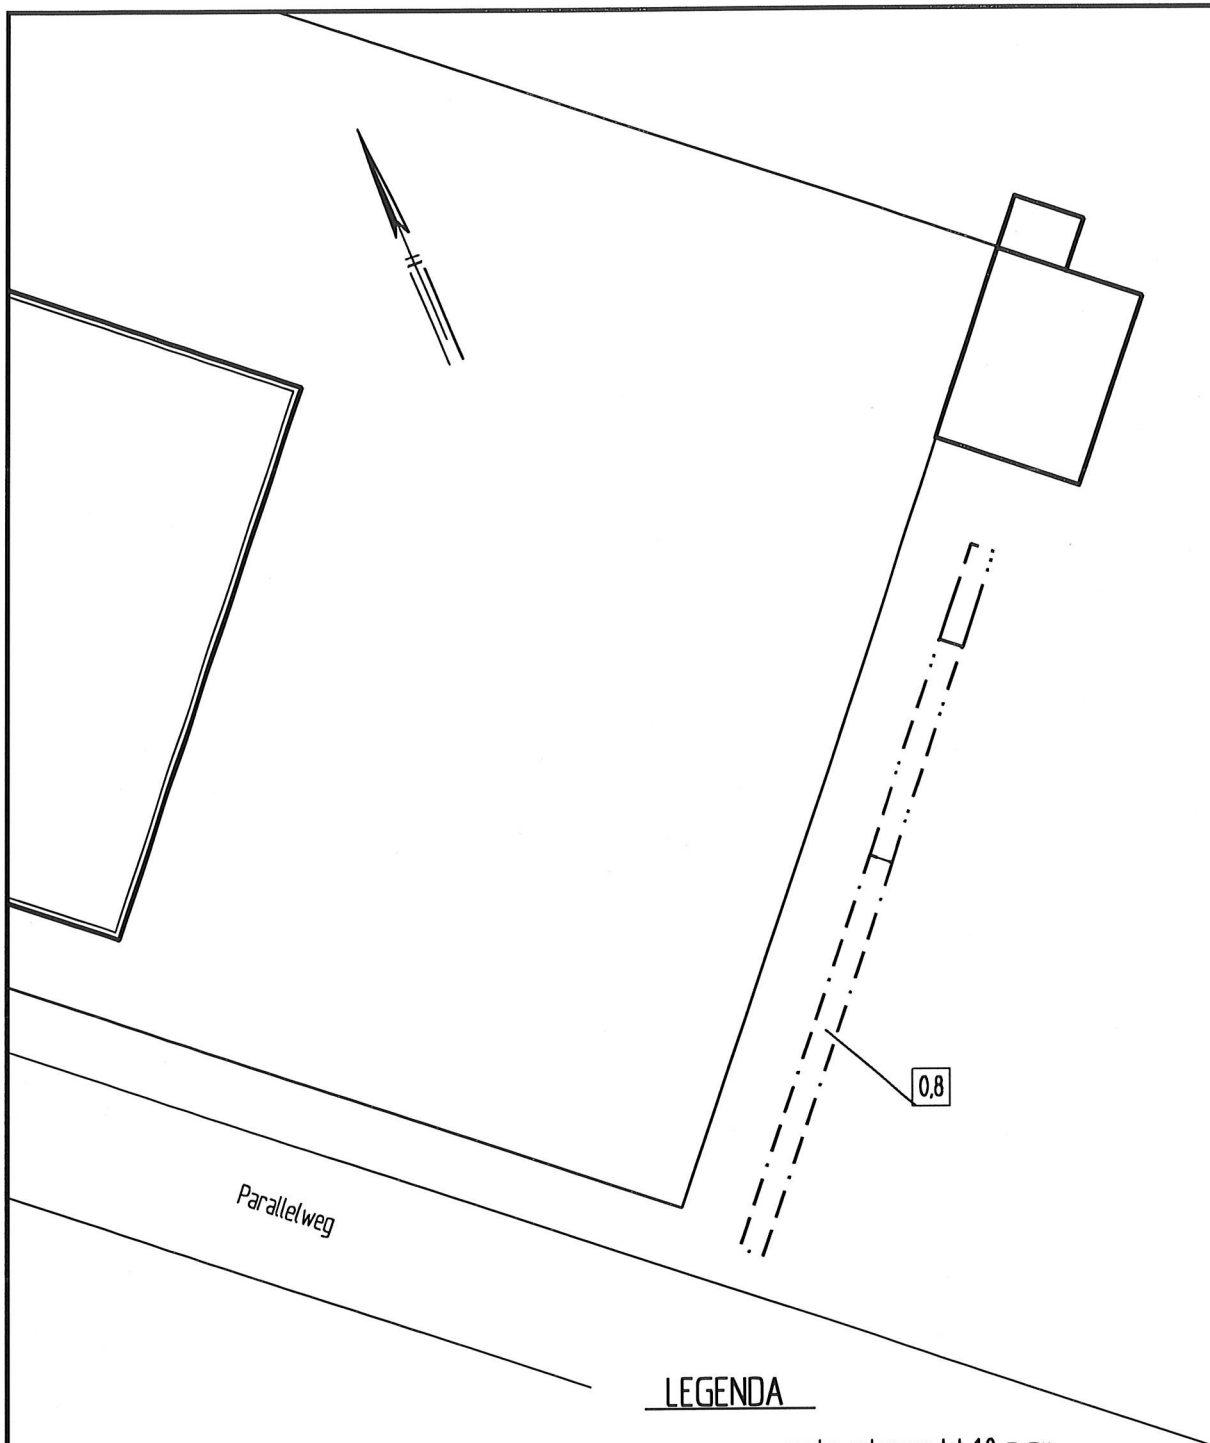

LEGENDA

- · · — eender ontgraven tot 1,0 m-mv
- · — eender ontgraven tot 0,5 m-mv
- · — ontgravingscontour onderhavige sanering
- 0,8 ontgravingsdiepte (m -mv)

0 2 4 6 8 10m

MilieuTechniek Boverhoff BV

Evaluatie bodemsanering Voormalig MBI-terrein
aan de Kanaalstraat OZ 1 te Raalte

Situatie met ontgravingsgrenzen

Projectnummer **200026**

Tekening **1-1**

Schaal **1:250**

Afmetingen **A4_p**

Datum **apr.-2020**

Getekend **AM**

Filename **200026A**



HUNNEMAN
MILIEU - ADVIES

Barkstraat 5
Postbus 253
8100 AG Raalte
Tel.: 0572-360998
Fax.: 0572-351574