


Tekening 780395-B

Plaatsen keerwand in a-water OVK01666 op perceel GZE000372 over een lengte van 35 meter

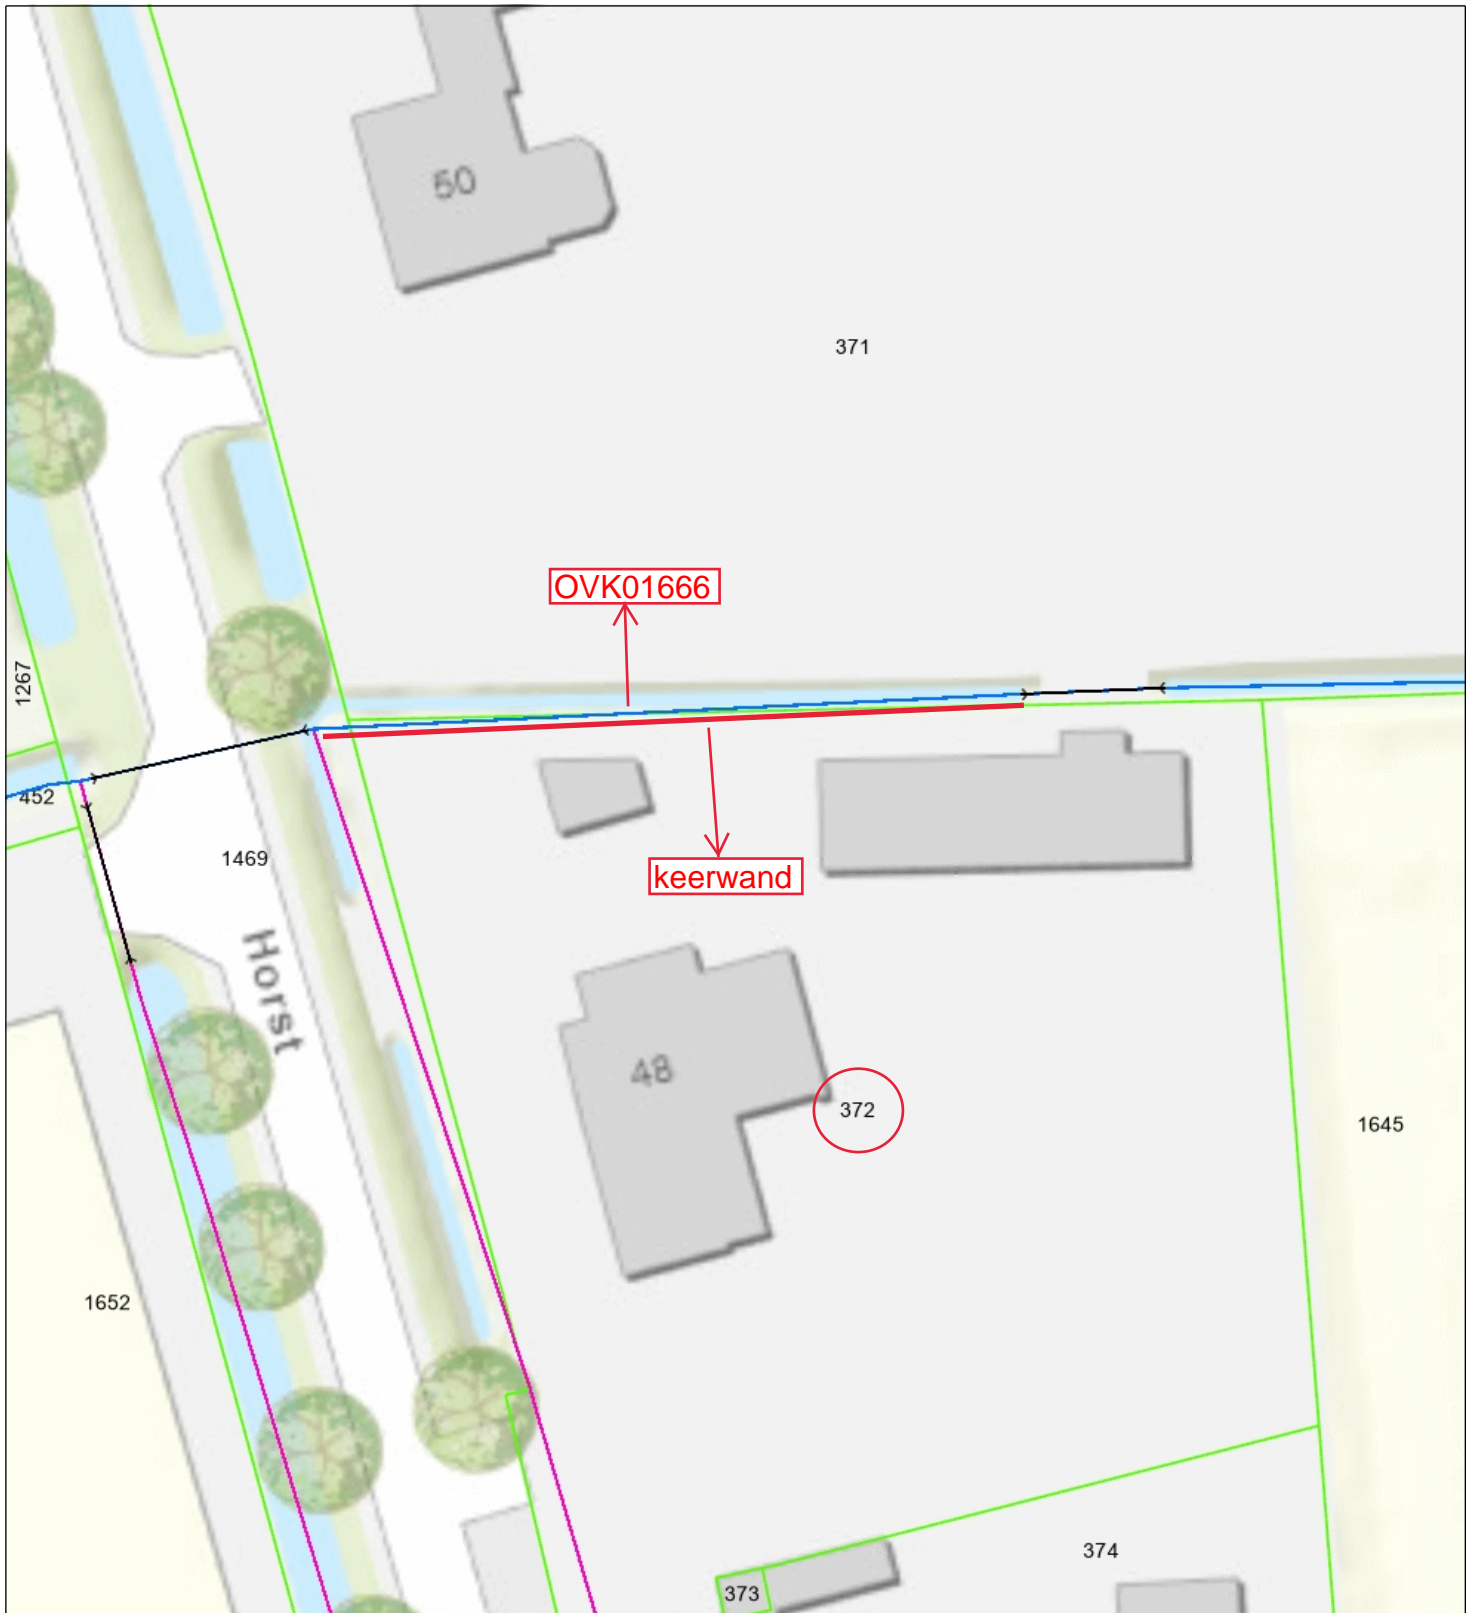

- Duiker BHR
- Categorie A waterloop BHR
- Categorie B waterloop BHR
- Percelen
- Topo



Naam/Proces:

-Auteur-

Datum: 19-08-2024

Formaat: A4

Schaal: 1:375