


uitvoeren van drie boringen in primaire waterkering DWK00300

thv kruising Burgemeester Huijbrechts - Schiedonlaan te Oosterhout



 Percelen
Topo

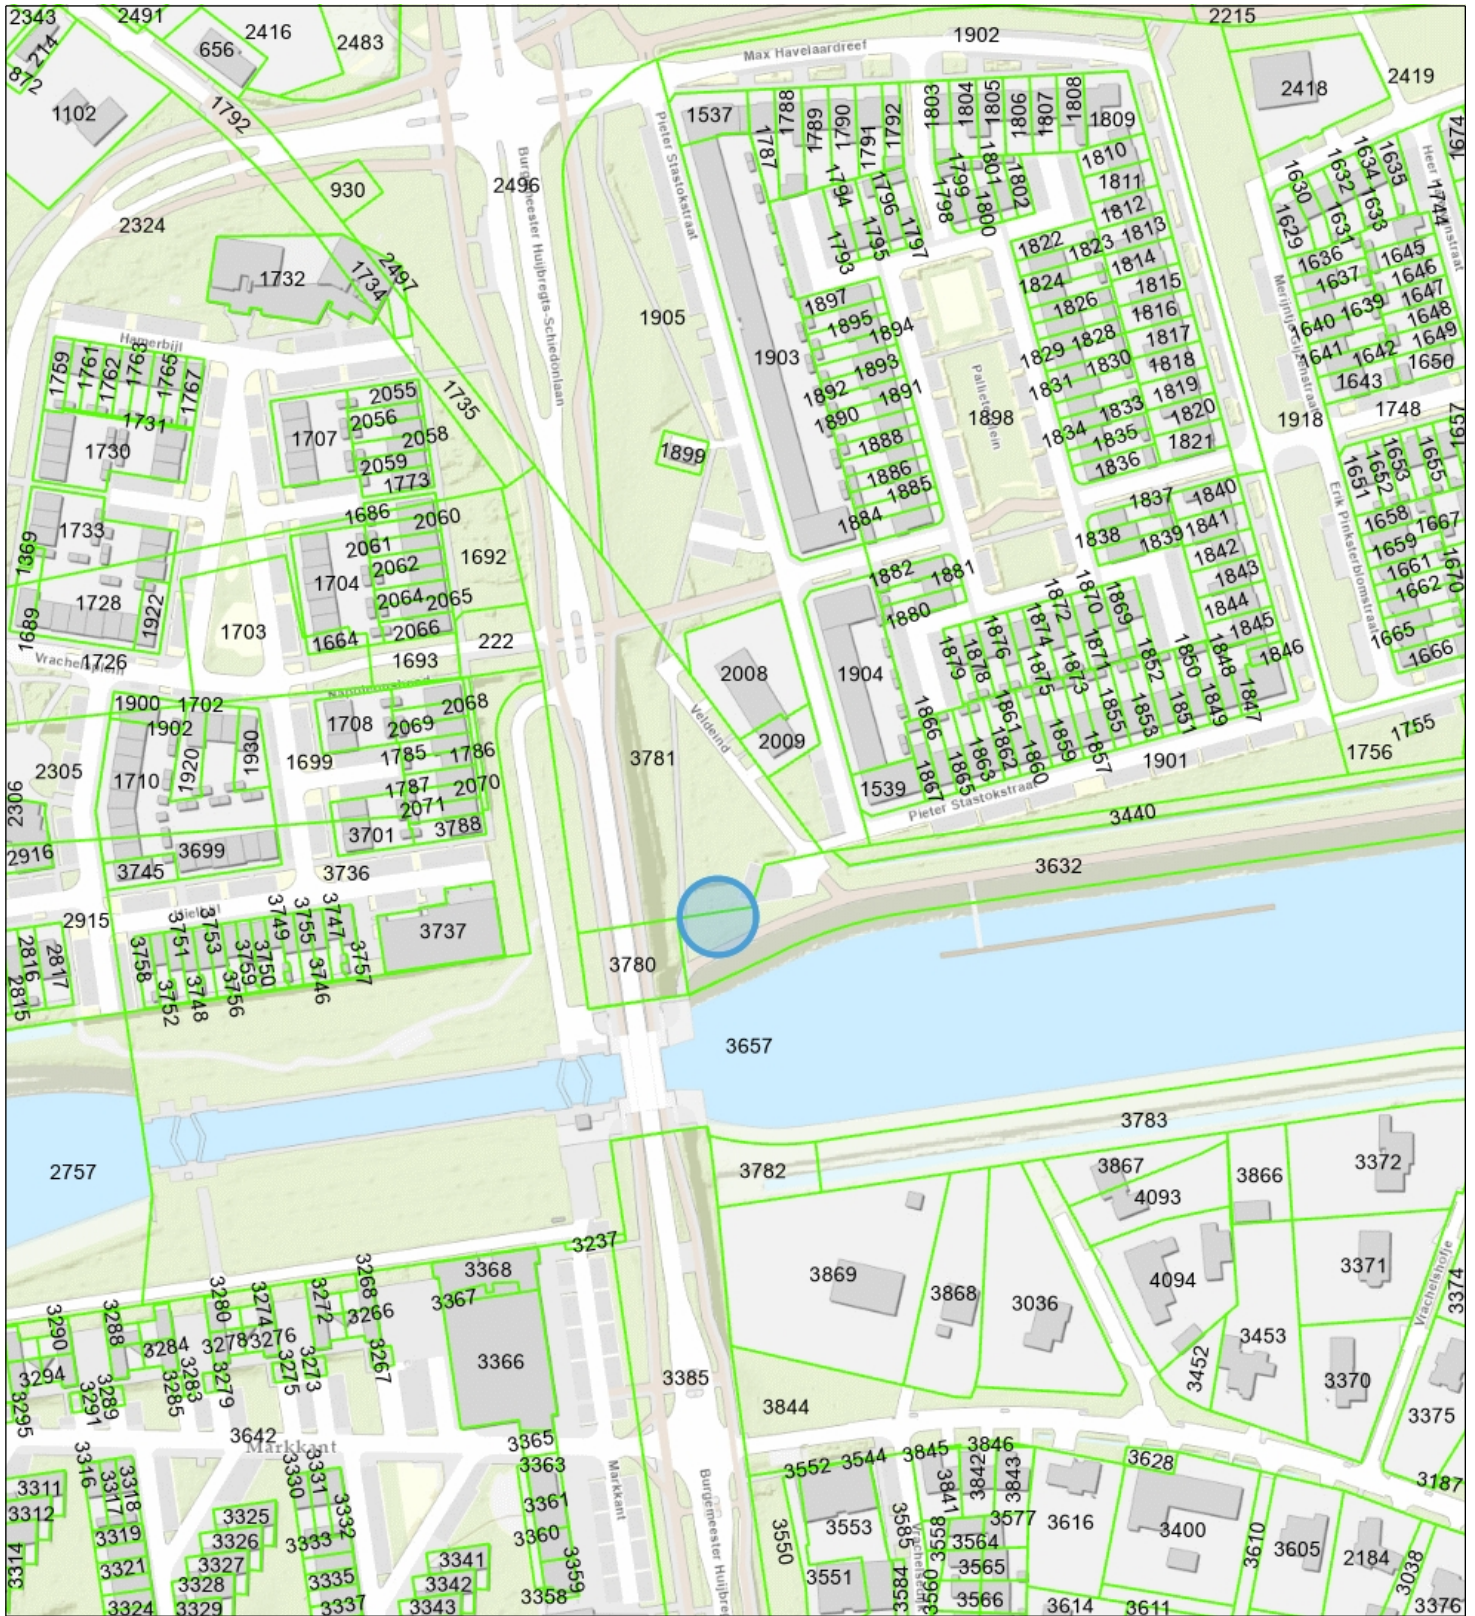

Naam/Proces:
0652798760-B

Datum: 21-08-2024

Formaat: A4

Schaal: 1:2,500

