



Projectnummer: 0495284.106
Projectnaam: Verkennend onderzoek Veldeind 6 Oosterhout
Schaal: 1:100
Datum Veldwerk:
Veldwerkers:




Aangegeven op tekening


- alle meetpunten
- nulpunten
- foto opnamepunten
- 3 vaste locatiepunten

Legenda

- Tracé
- Boorpunten**
- Boring tot 1,5 m-mv

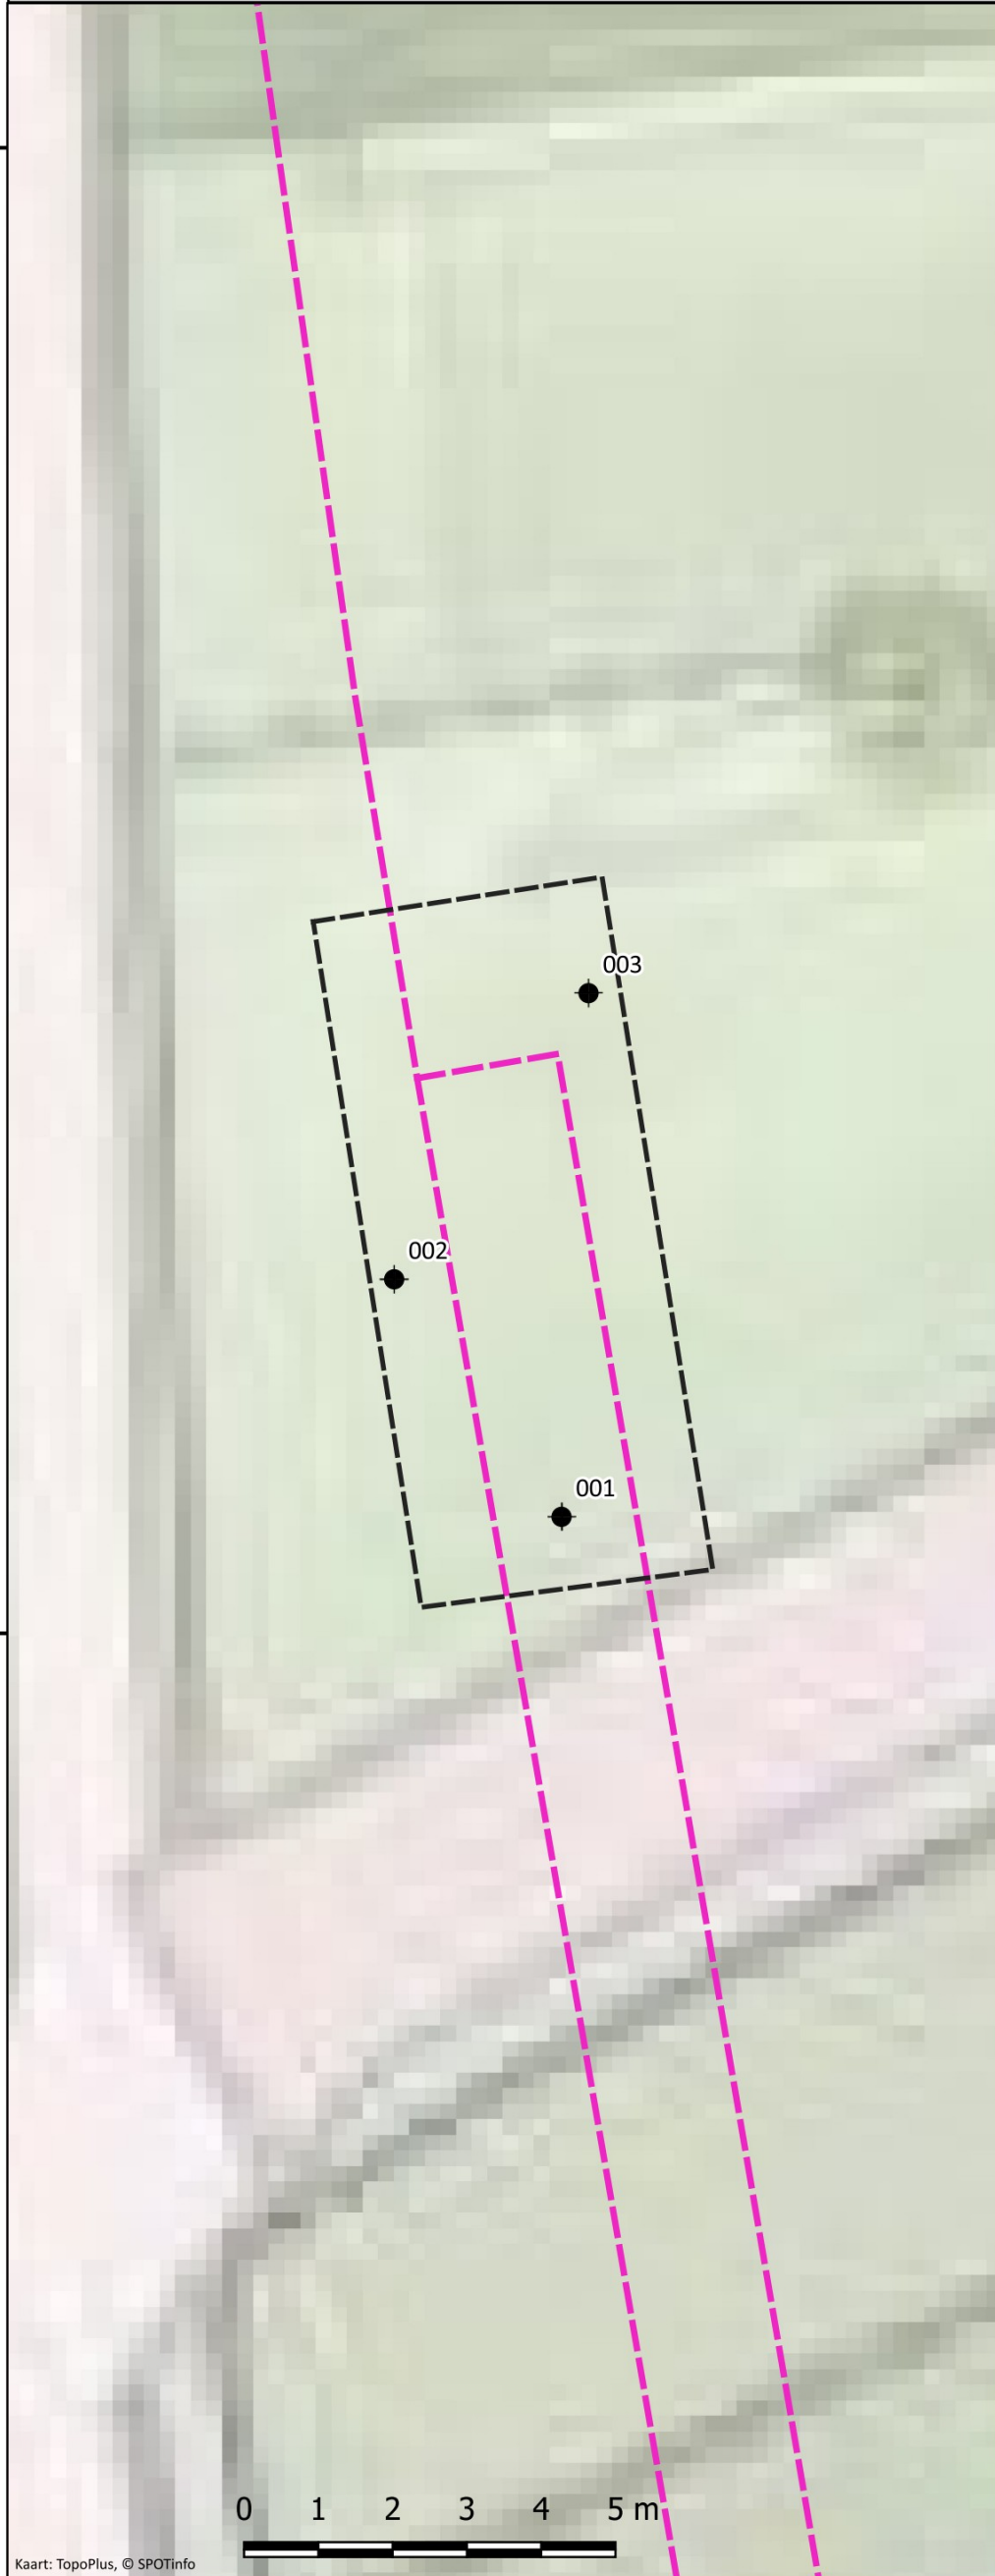

0 1 2 3 4 5 m

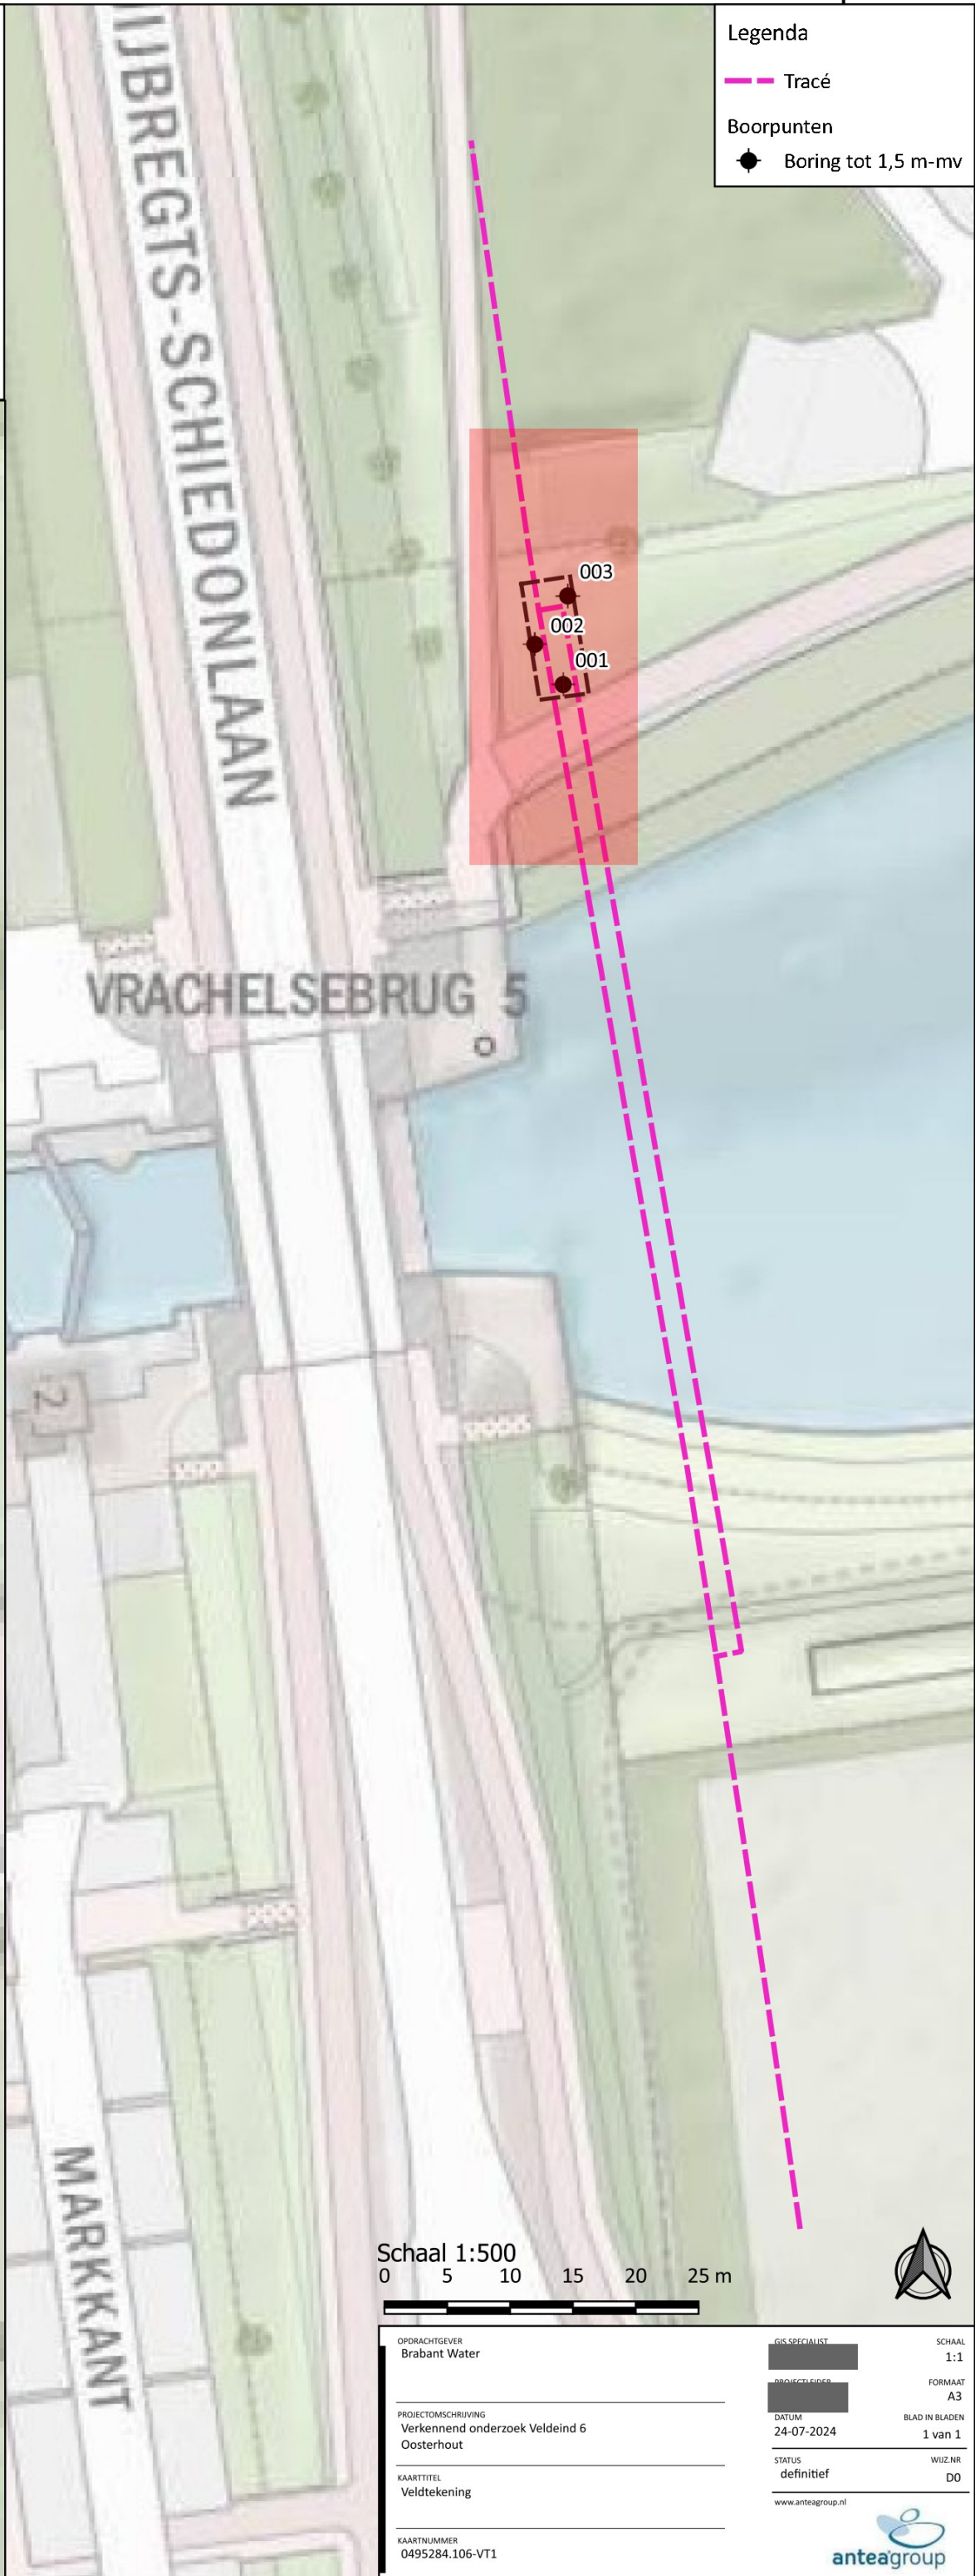

Schaal 1:500
 0 5 10 15 20 25 m



OPDRACHTGEVER Brabant Water	GIS SPECIALIST	SCHAAL 1:1
PROJECTOMSCHRIJVING Verkennd onderzoek Veldeind 6 Oosterhout	PROJECTLEIDER	FORMAAT A3
KAARTITEL Veldtekening	DATUM 24-07-2024	BLAD IN BLADEN 1 van 1
KAARTNUMMER 0495284.106-VT1	STATUS definitief	WIJZ.NR D0
	www.anteagroup.nl	

