


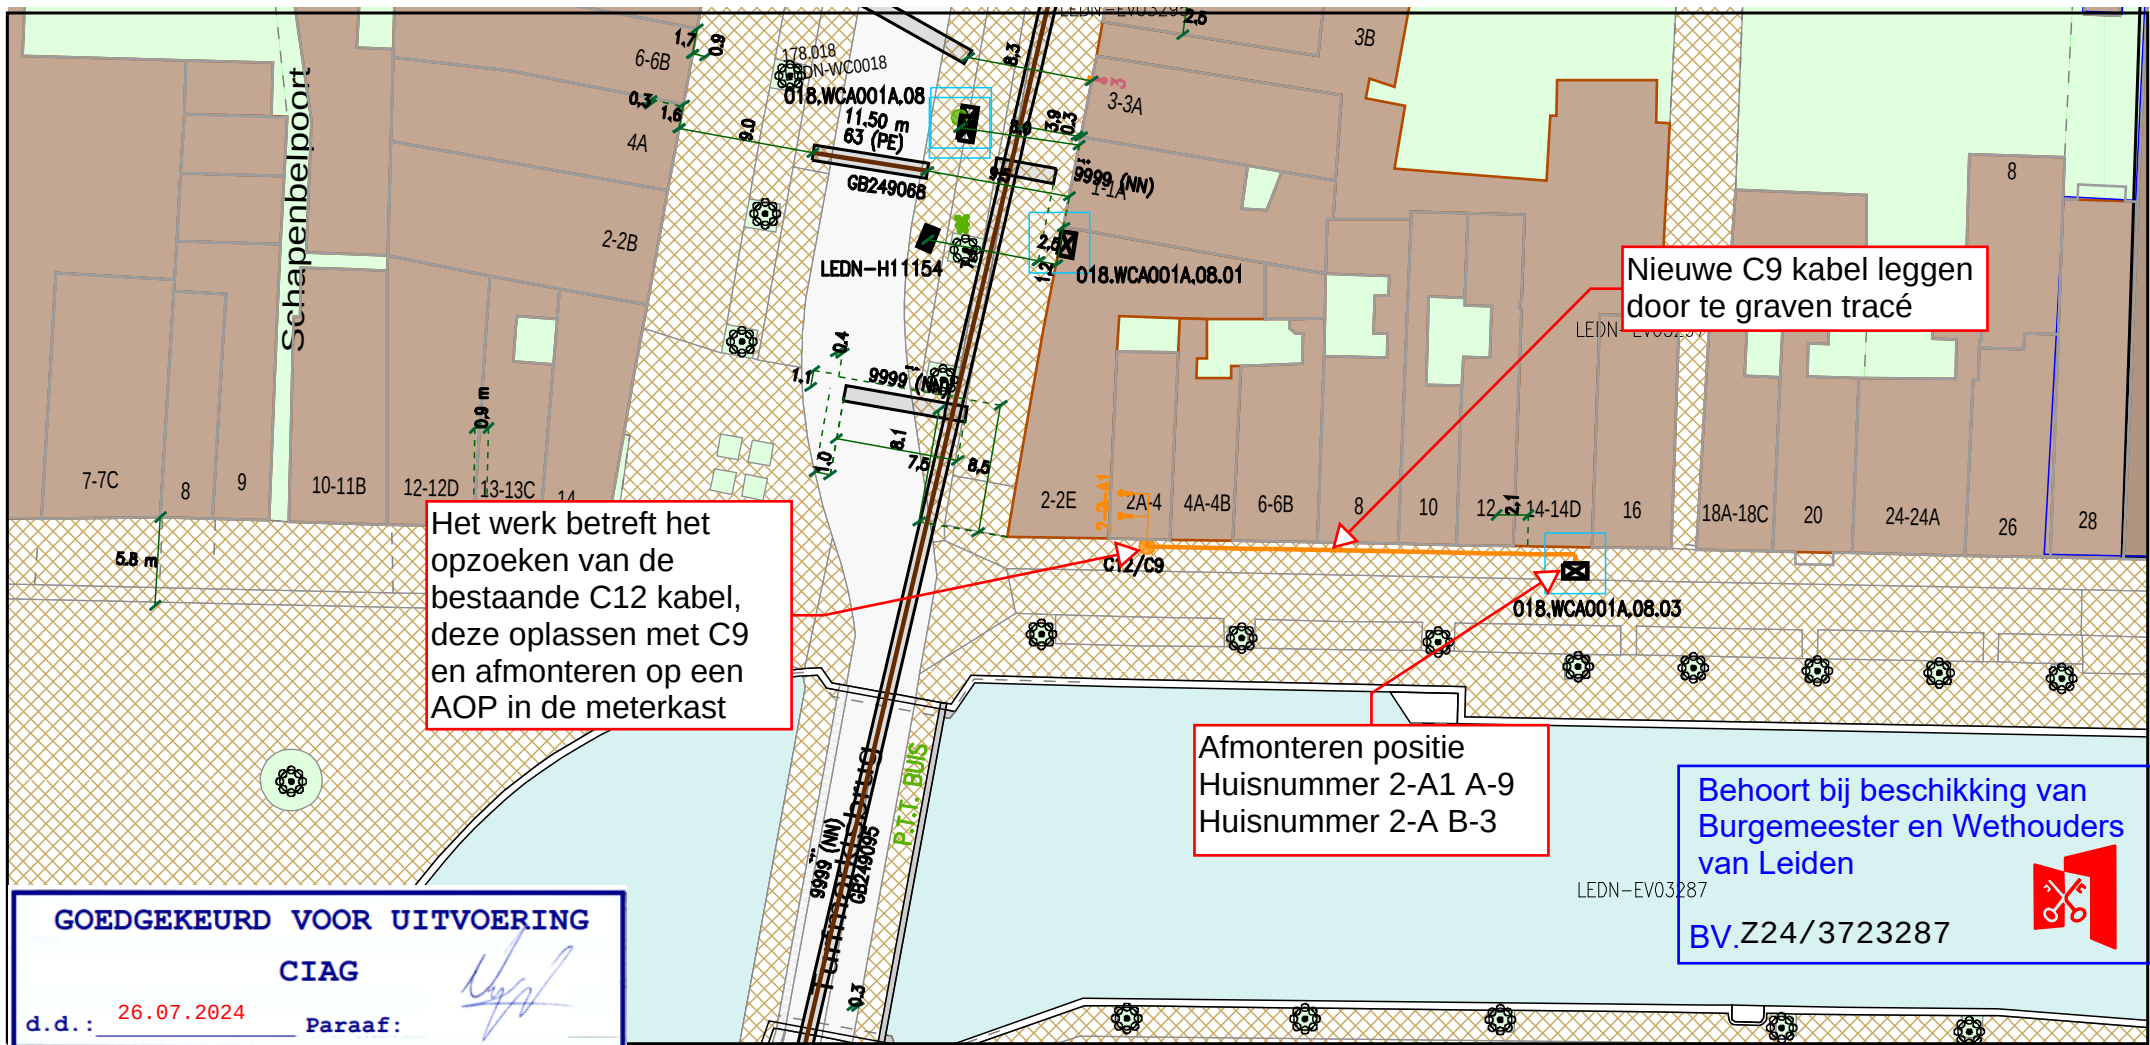

Legenda

- Behuizing / Huisje(in bedrijf)
- Behuizing / Huisje(in bedrijf)
- Geul(gepland)
- Kabelgoot(gepland)
- Mantelbuis(geplaatst)
- CAI [Gis]**
- Cai Aansluitdoos(gepland)
- Cai Mof(gepland)
- Cai Mof(in bedrijf)
- Cai Mof(in bedrijf)
- Glas [Gis]**
- Glas Hole(in bedrijf)

Title:Werktekening
1002646643_Oude_Singel_2_A_Leiden

Nummer 93281-464202

LEIDEN;FNR_Dummy

LEIDEN;FNR_Dummy

Schaal: 1:500

User: ikireker

ACE: CATV

Plotdatum: 26/07/2024

Size: A4

vodafone Ziggo

