


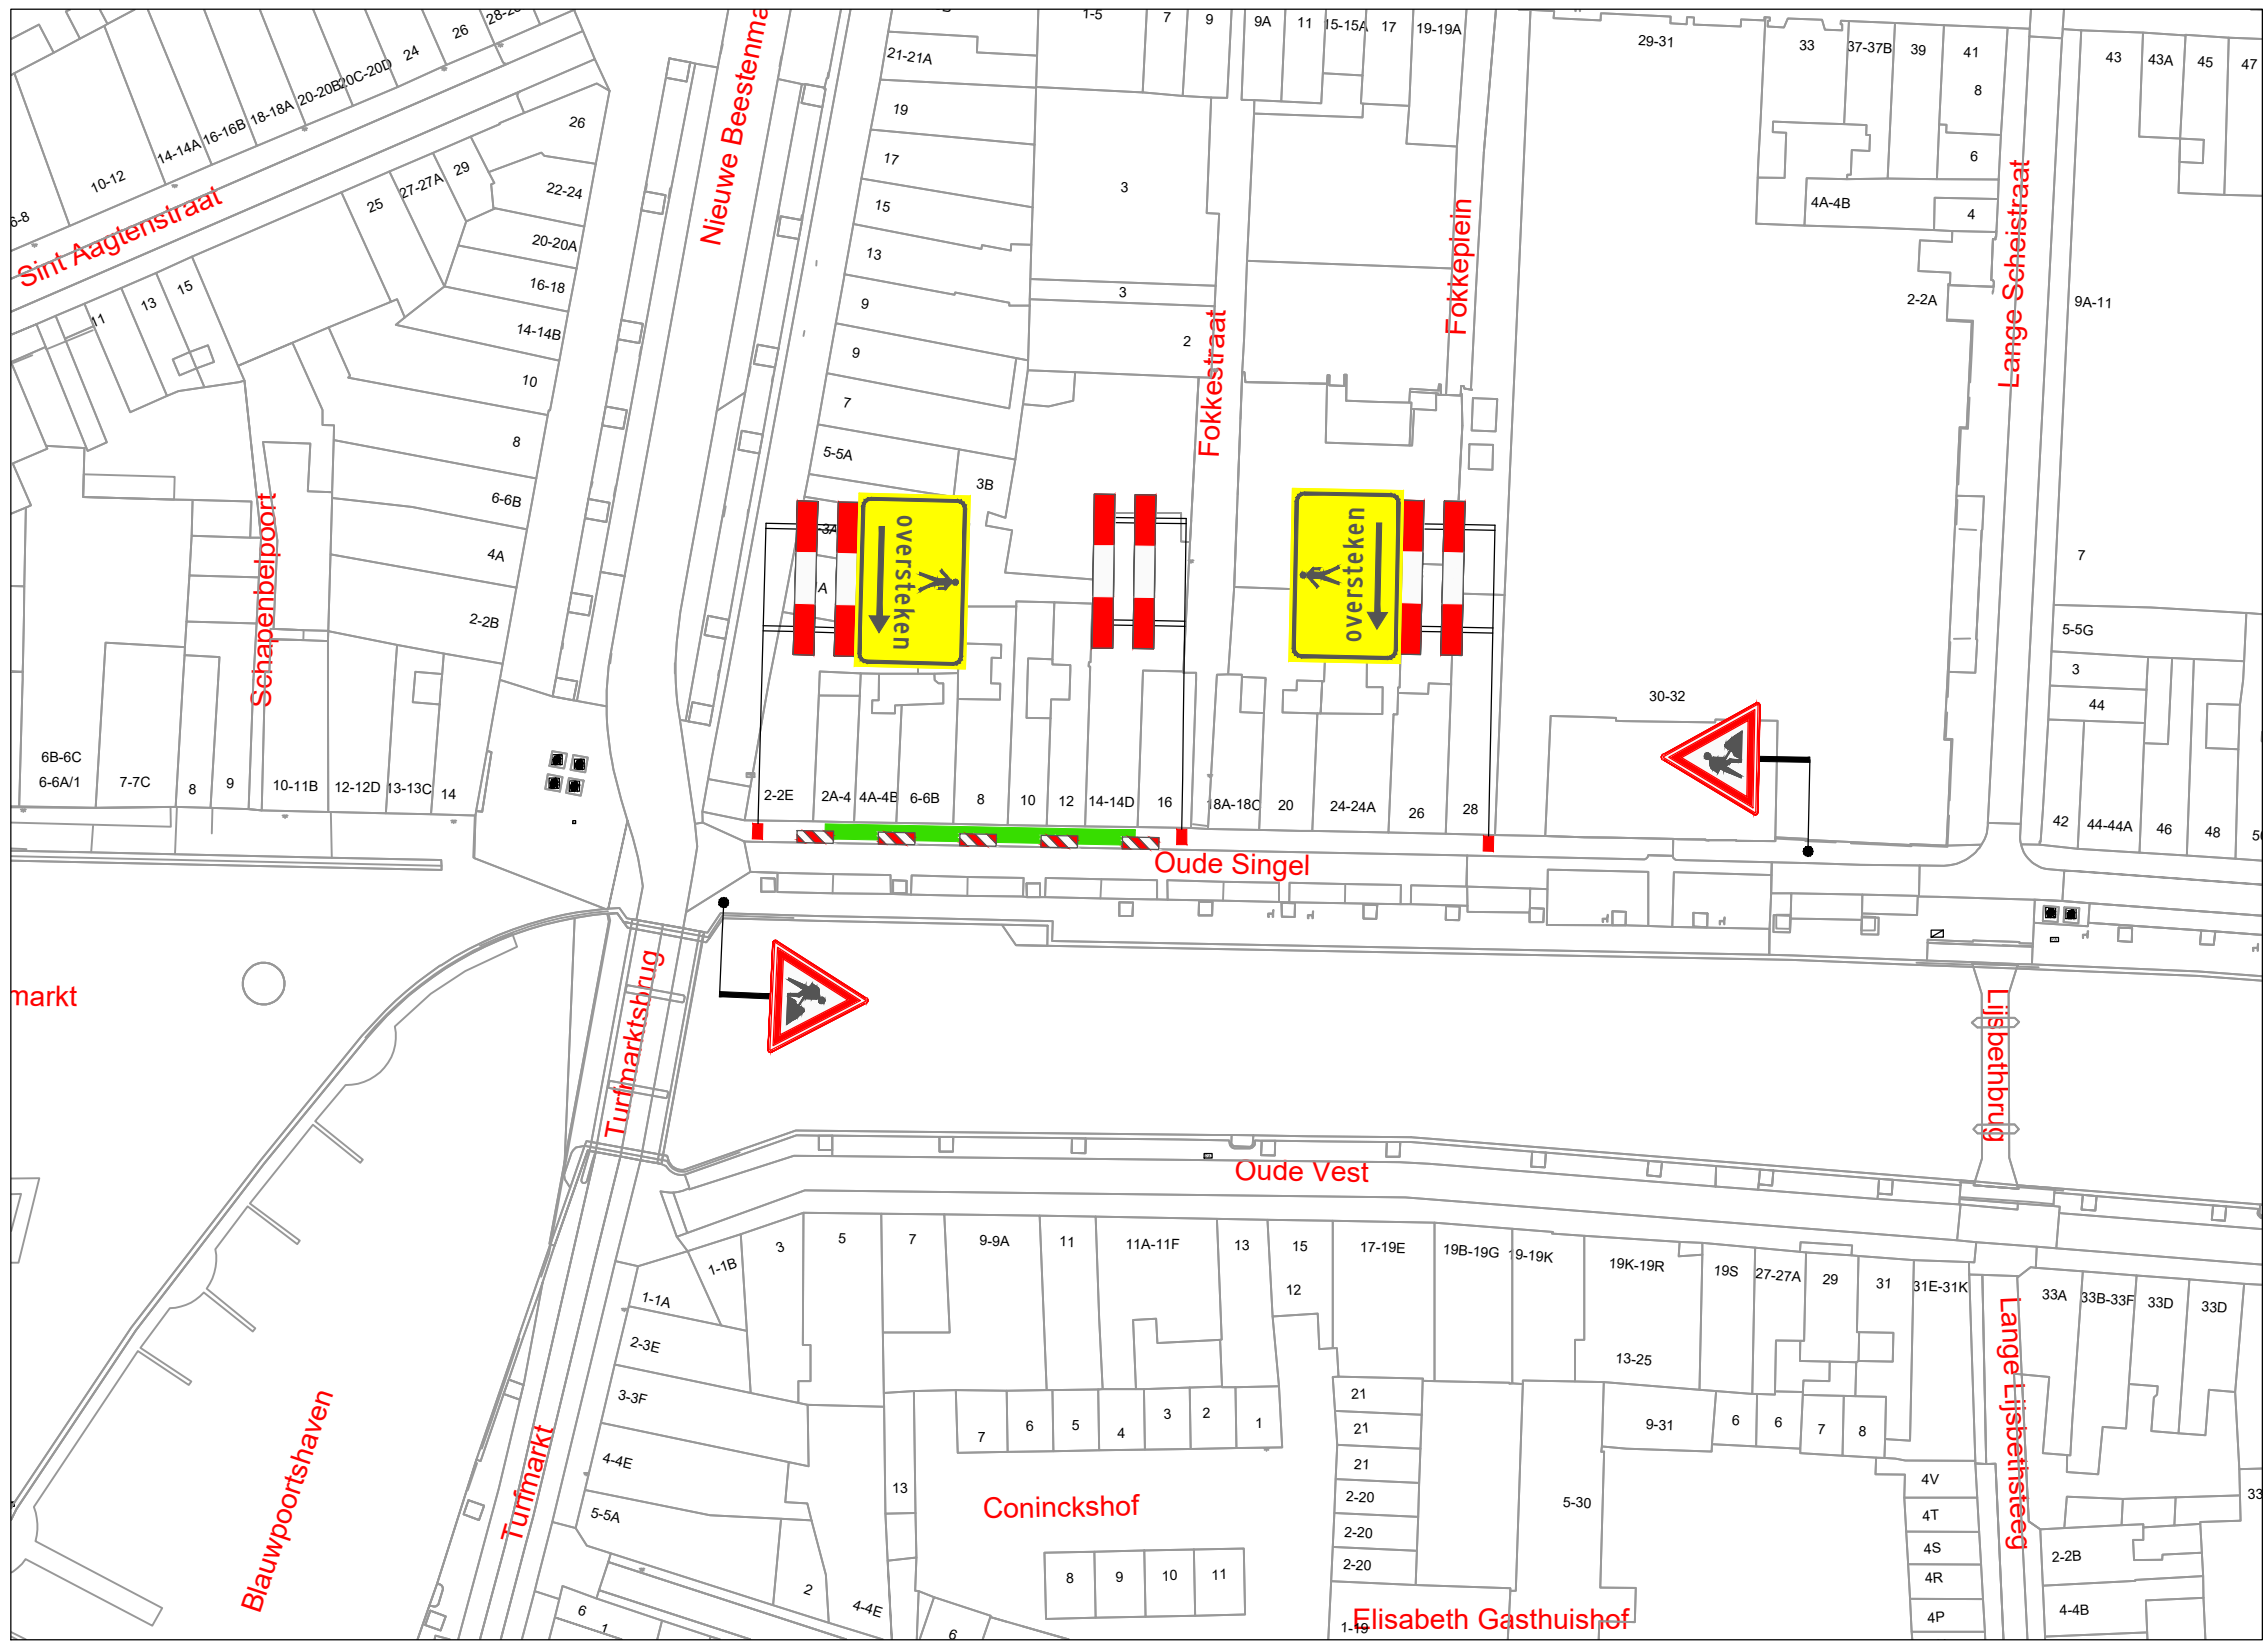

VERKLARING


- Werkvak
- Schrikhek
- Geleidebaken / Verkeerskegel

Behoort bij beschikking van
Burgemeester en Wethouders
van Leiden

BV.Z24/3723287



LOCATIE

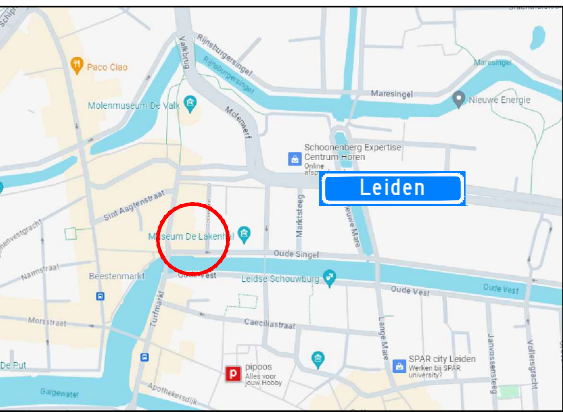

Project: Werkzaamheden Oude Singel te Leiden						Opdrachtgever:			
Onderdeel: Afzetting t.b.v. civiele werkzaamheden								 Zwambag Verkeerstechniek Lakerveld 41 4128 LE Lexmond tel: 0347-443000 E-mail: info@zwambagverkeerstechniek.nl	
Formaat: A3L	Schaal: n.v.t.	A	13-08-24	Concept		A. Mujic	A. Mujic		Project nummer:
		Wijziging	Datum	Omschrijving		Tekenaar	Controle		Referentie opdrachtgever: 2407001
									Tekening nummer: 24.043.525A01-A