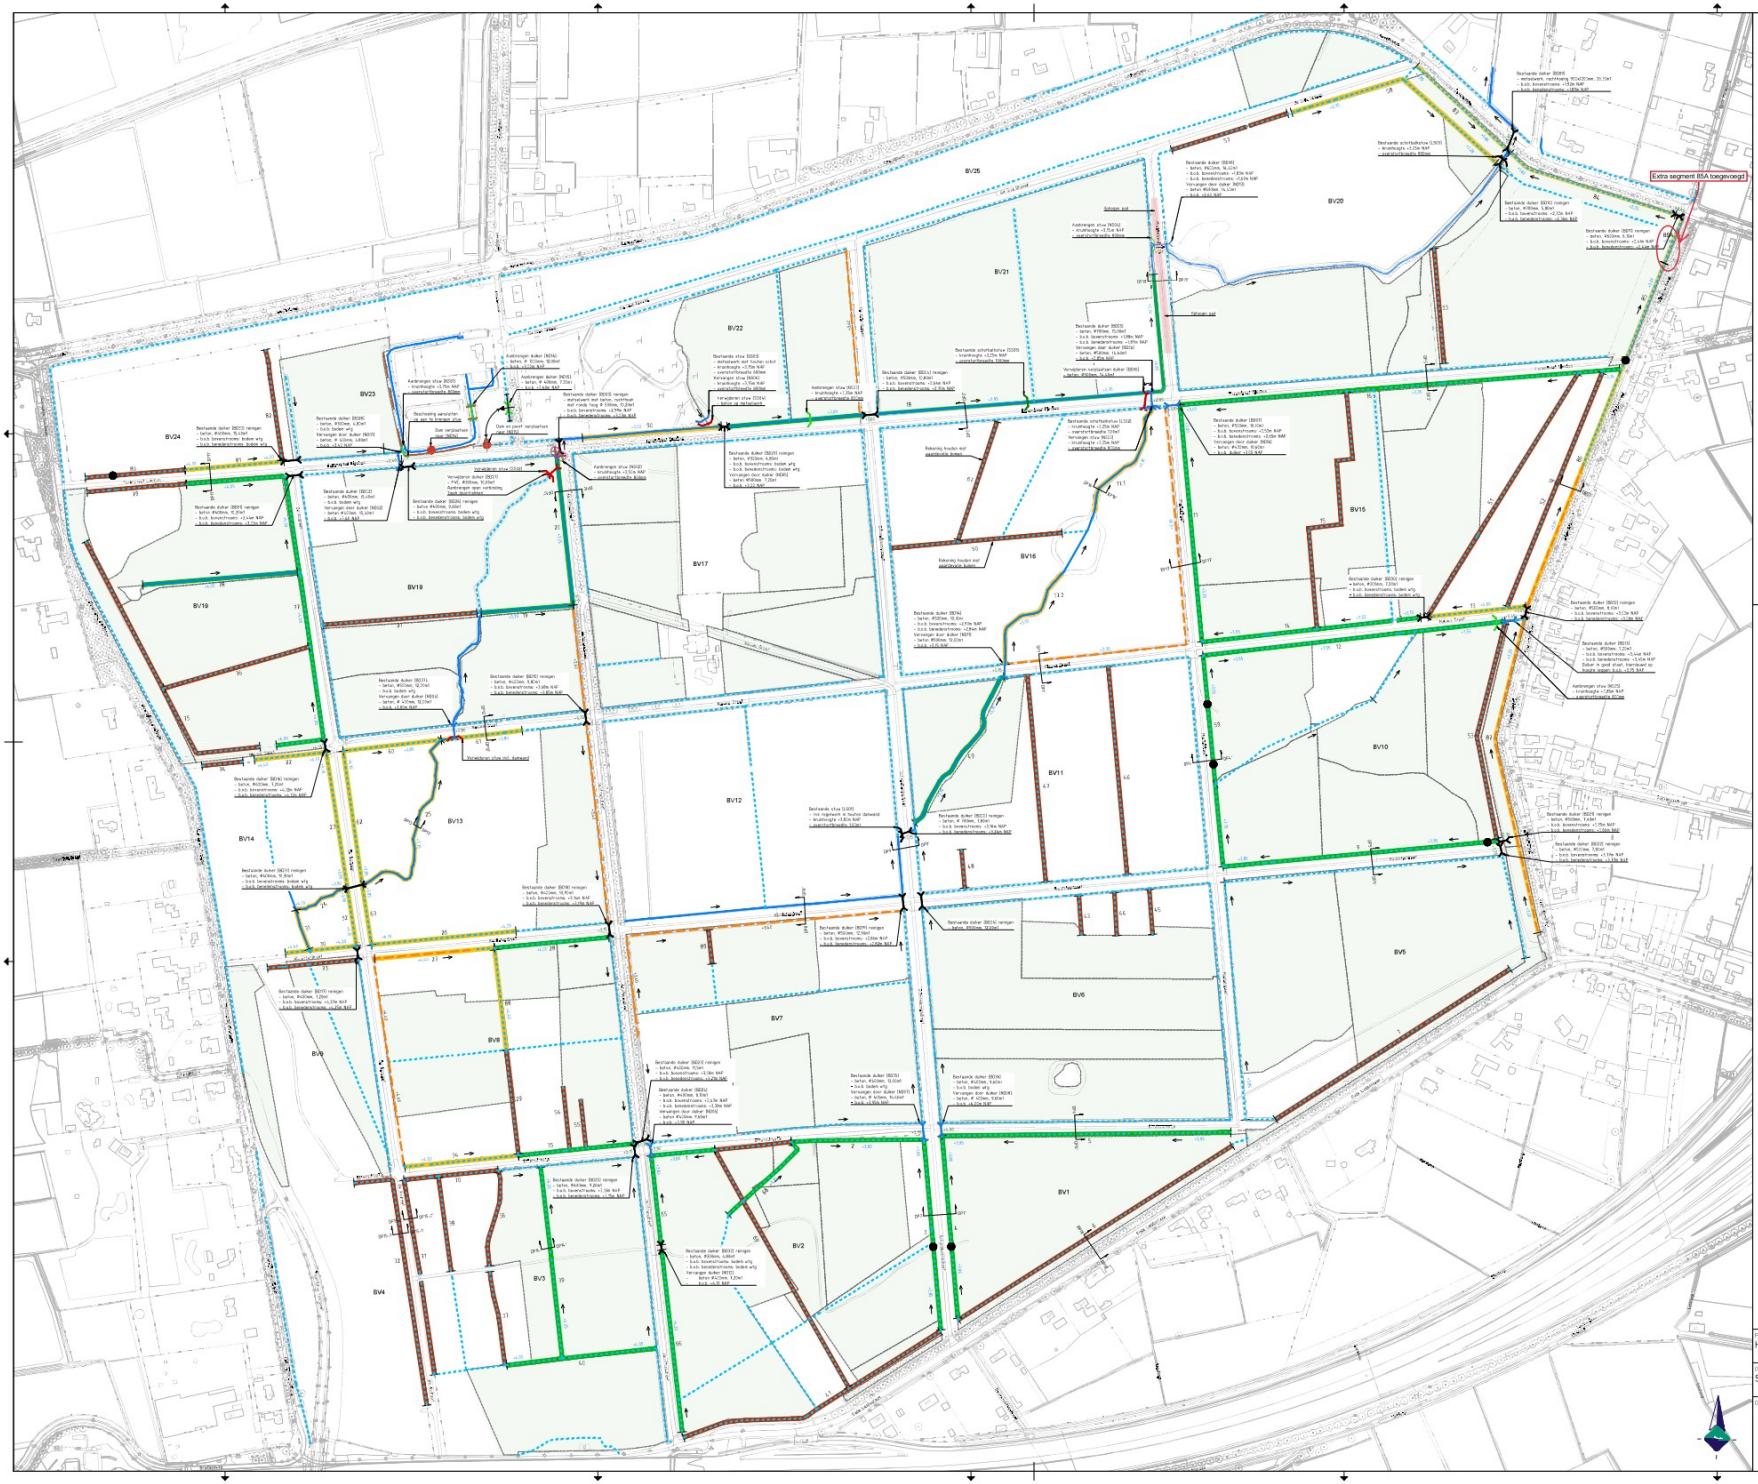

LEGENDA

Bestand

- Bestaande situatie
- Kadastrale grens
- Maaiveldvlak bewolkken (ouder dan 1993)
- BV14 Bekeek nr.
- Watergang- greppel
- Hoofdwatergang
- Stromingsrichting
- Reeds verondiepte greppel- watergang met bedoeningshte in mNAP (Maatregelen 2004)
- Duiker
- Stuw
- Dam
- Peert

Ontwerp

- Hoogte NAP bodem watergang/greppel
- Hoogte NAP bnb. duiker
- Locatie dwarsprofiel o.b.v. inmeting
- Segment lijnen, Begin- einde watergang/greppel (segment)
- Watergang 30cm verondiepen, minimaal 50cm diepte behouden
- Watergang 50cm verondiepen, minimaal 50cm diepte behouden
- Watergang dempen
- Aanbrengen duiker
- Verwijderen duiker
- Aanbrengen stuw
- Verwijderen stuw
- Verwijderen dam
- Aanbrengen beschoeiing (indicatief)
- Ophegen pad
- Frontsloot - locatie (indicatief)
- Aanbrengen peert

Lockering (Bestaand en ontwerp)

- BD Bestaande Duiker
- ND Nieuwe Duiker
- LS Legger Stuw
- SS Staatstoezicht Stuw
- NS Nieuwe stuw

Opmerkingen:

- Maten in meters,
- Dimensies van materialen in millimeters,
- Hoogtevalen in meters t.o.v. NAP

0 100 200 300 400m

Project:
Hydrologische maatregelen Liesbos

Onderdeel:
Situatie

bwz ingenieurs
Leeuwarden
+31 (0) 58 307
e info@bwz-ingenieurs.nl

Opdrachtgever:
staatsbosbeheer

Datum:	01-08-24	Projectnummer:	029-23-BWZ
Schaal:	1:500	Besteknummer:	029-23-BP
Formaat:	A0	Getekend:	
Fase:	Bestek	Gecontroleerd:	
Versie:	2.0	Projectleider:	
Status:	Definitief	Tekeningnummer:	
Blad:	1 van 1		029-23-TE-BT-001

029-23-TE-BT-001_Bestek_Situatie