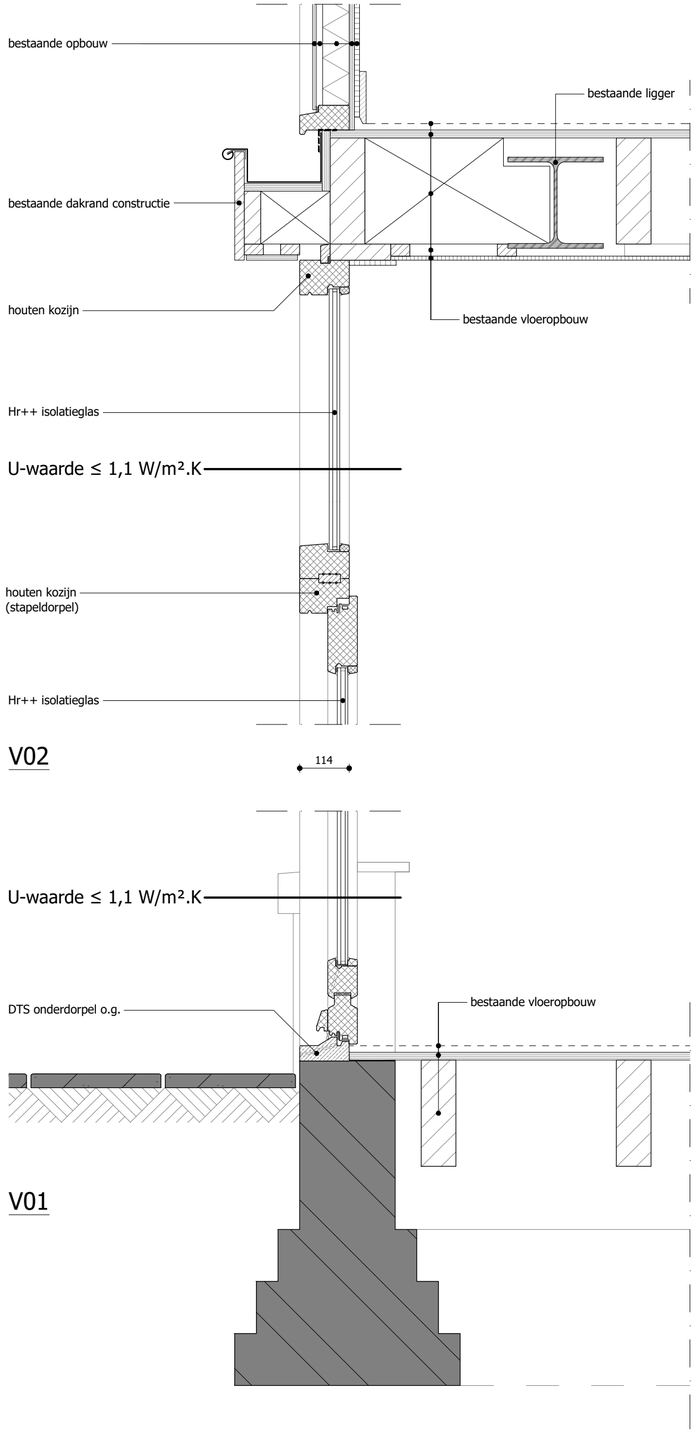

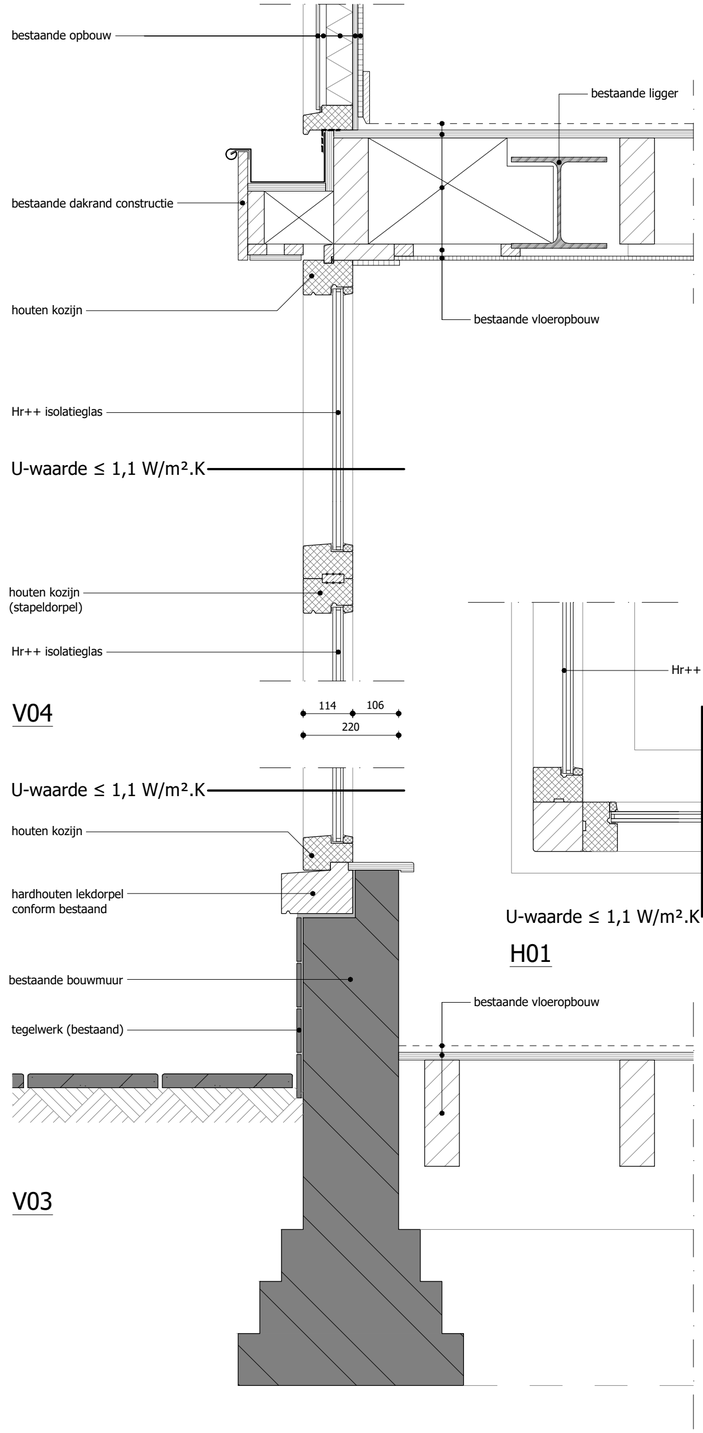

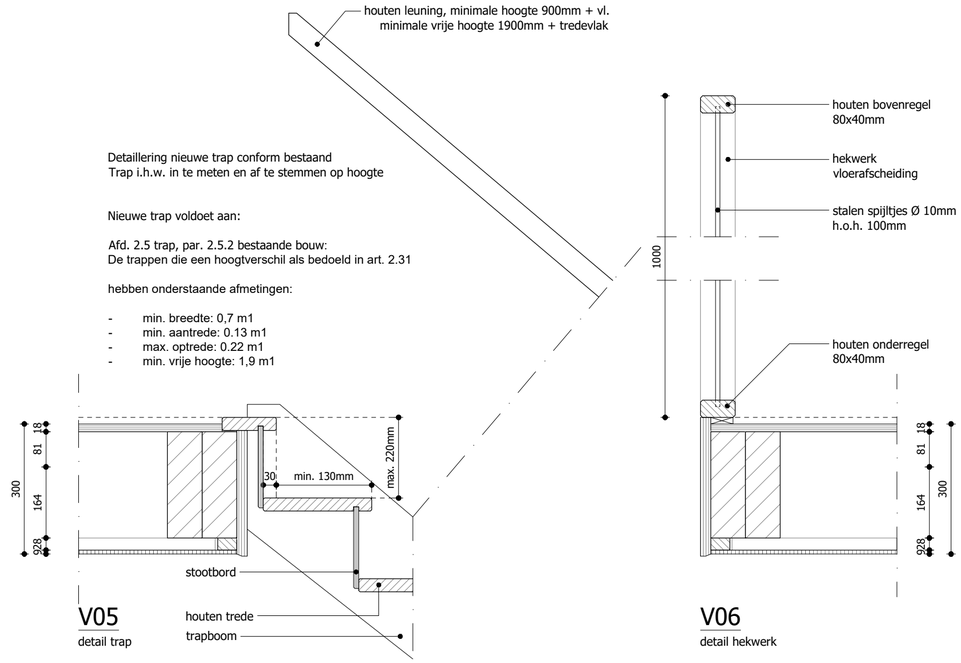

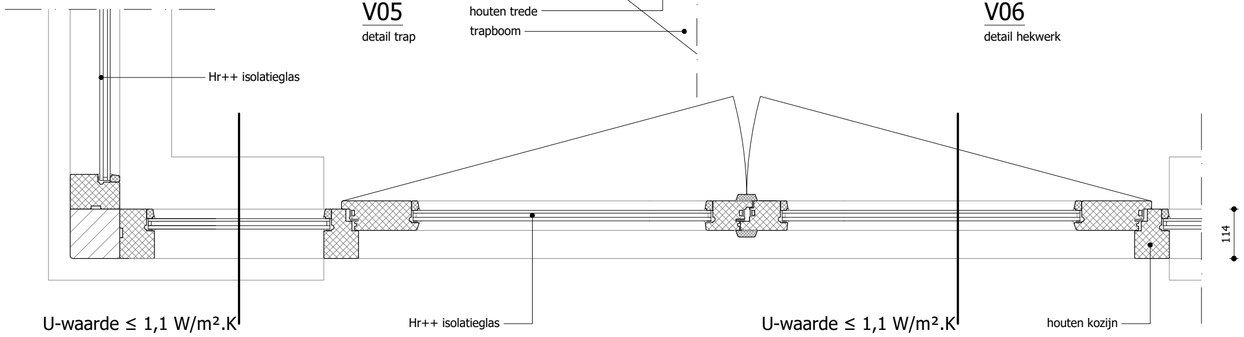

Algemeen:

- Alle maten op tekening onderling en in het werk controleren.
- Tekening is niet geschikt om te gebruiken als werktekening in de uitvoeringsfase.
- Definitieve berekeningen / tekeningen constructie n.t.b. door constructeur.
- Berekeningen / tekeningen installatie conform gegevens installateur.
- Maten op tekening in millimeters (mm) tenzij anders aangegeven.

Project	Rijksstraatweg 96 te Haarlem
Specificatie	Aanvraag gevelwijziging (winkel entree), trap en doorbraken begane grond
Opdrachtgever	Dhr. J. van Goudswaard

H2H | ontwikkeling
www.h2hontwikkeling.nl
Hertzstraat 9
2041 CT Zandvoort
+31 (0) 6 55 87 01 93
info@h2hontwikkeling.nl

Tekenaar	E.J.
Schaal	1:10
Formaat	A1
Datum	21-05-2024
Fase	DO

Gewijzigd	A | -	B | -	C | -	D | -

teknr. DE-01