




Voorgevel - Bestaand

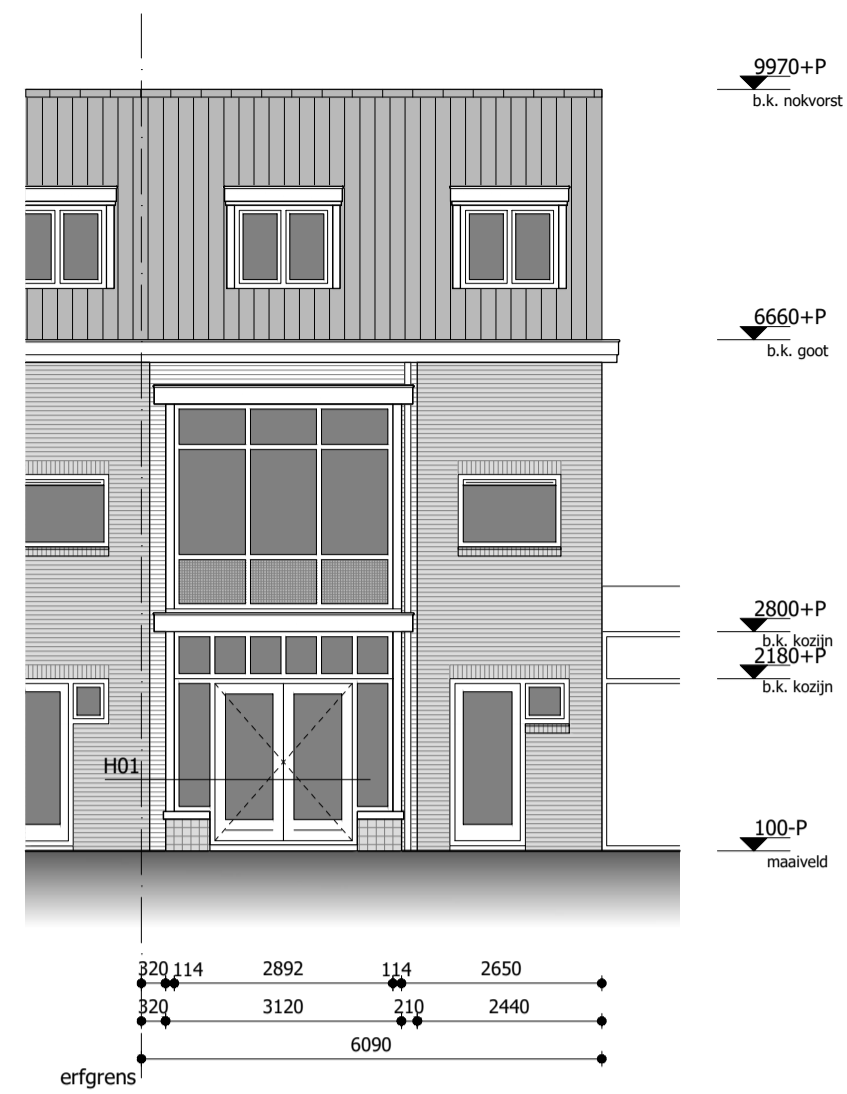


Voorgevel - Nieuw

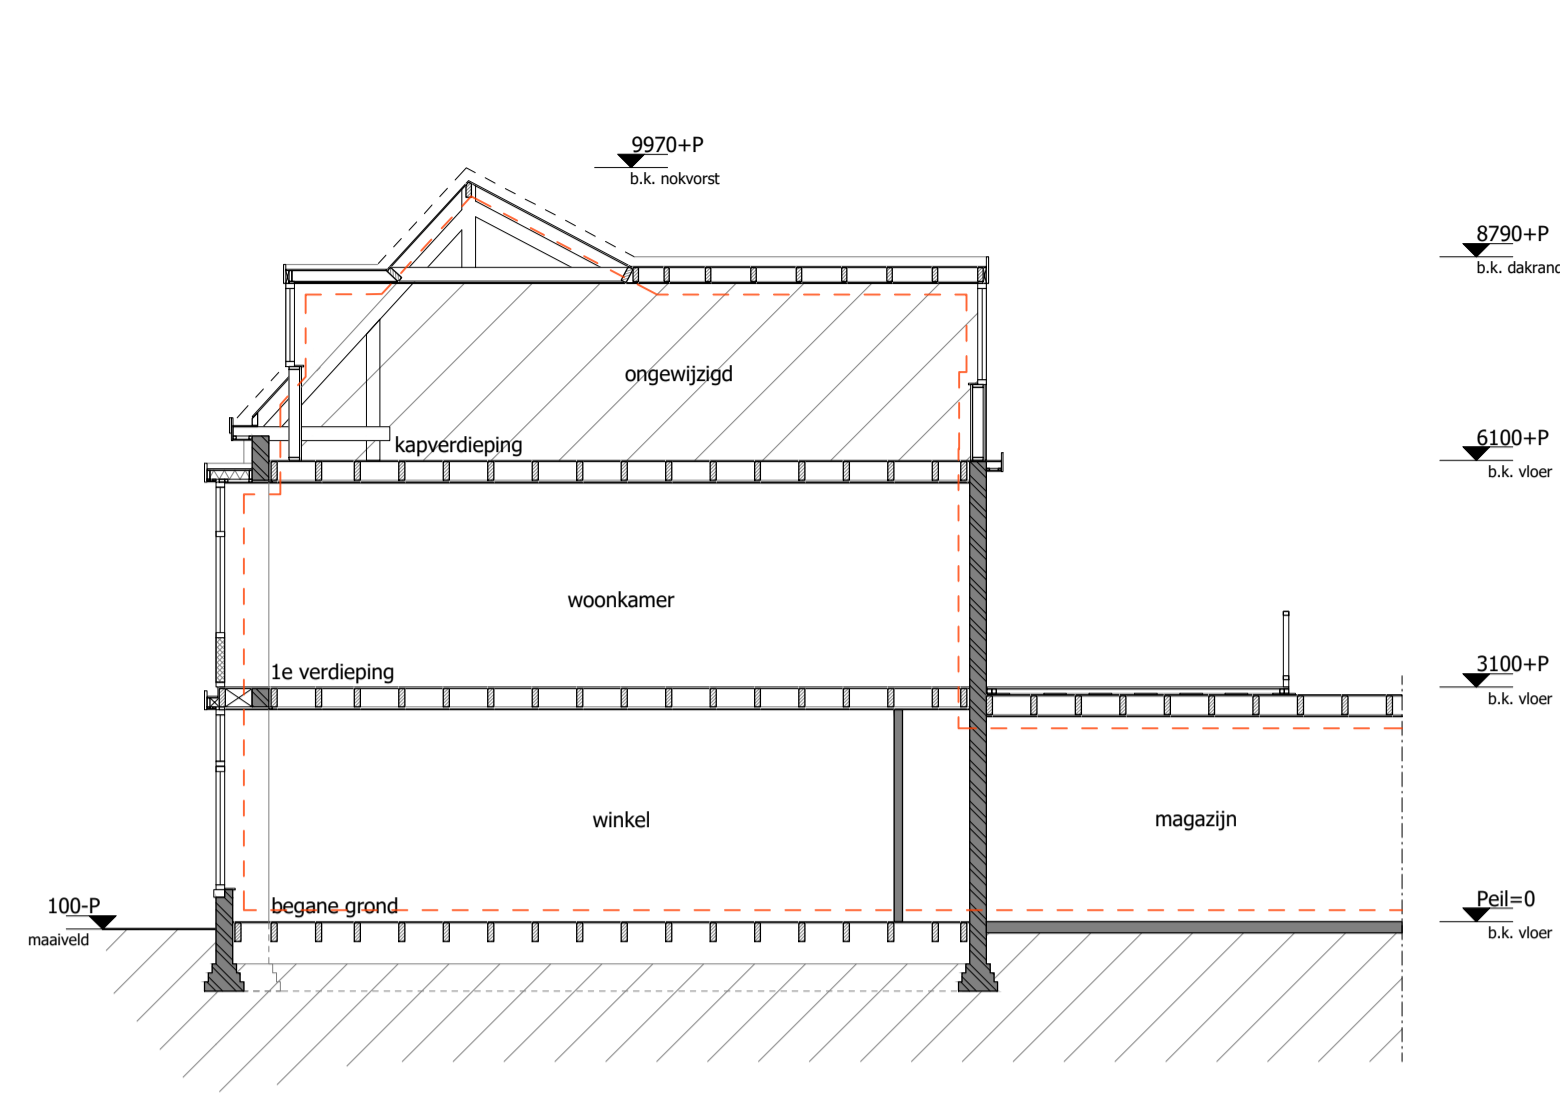


Doorsnede A-A - Bestaand

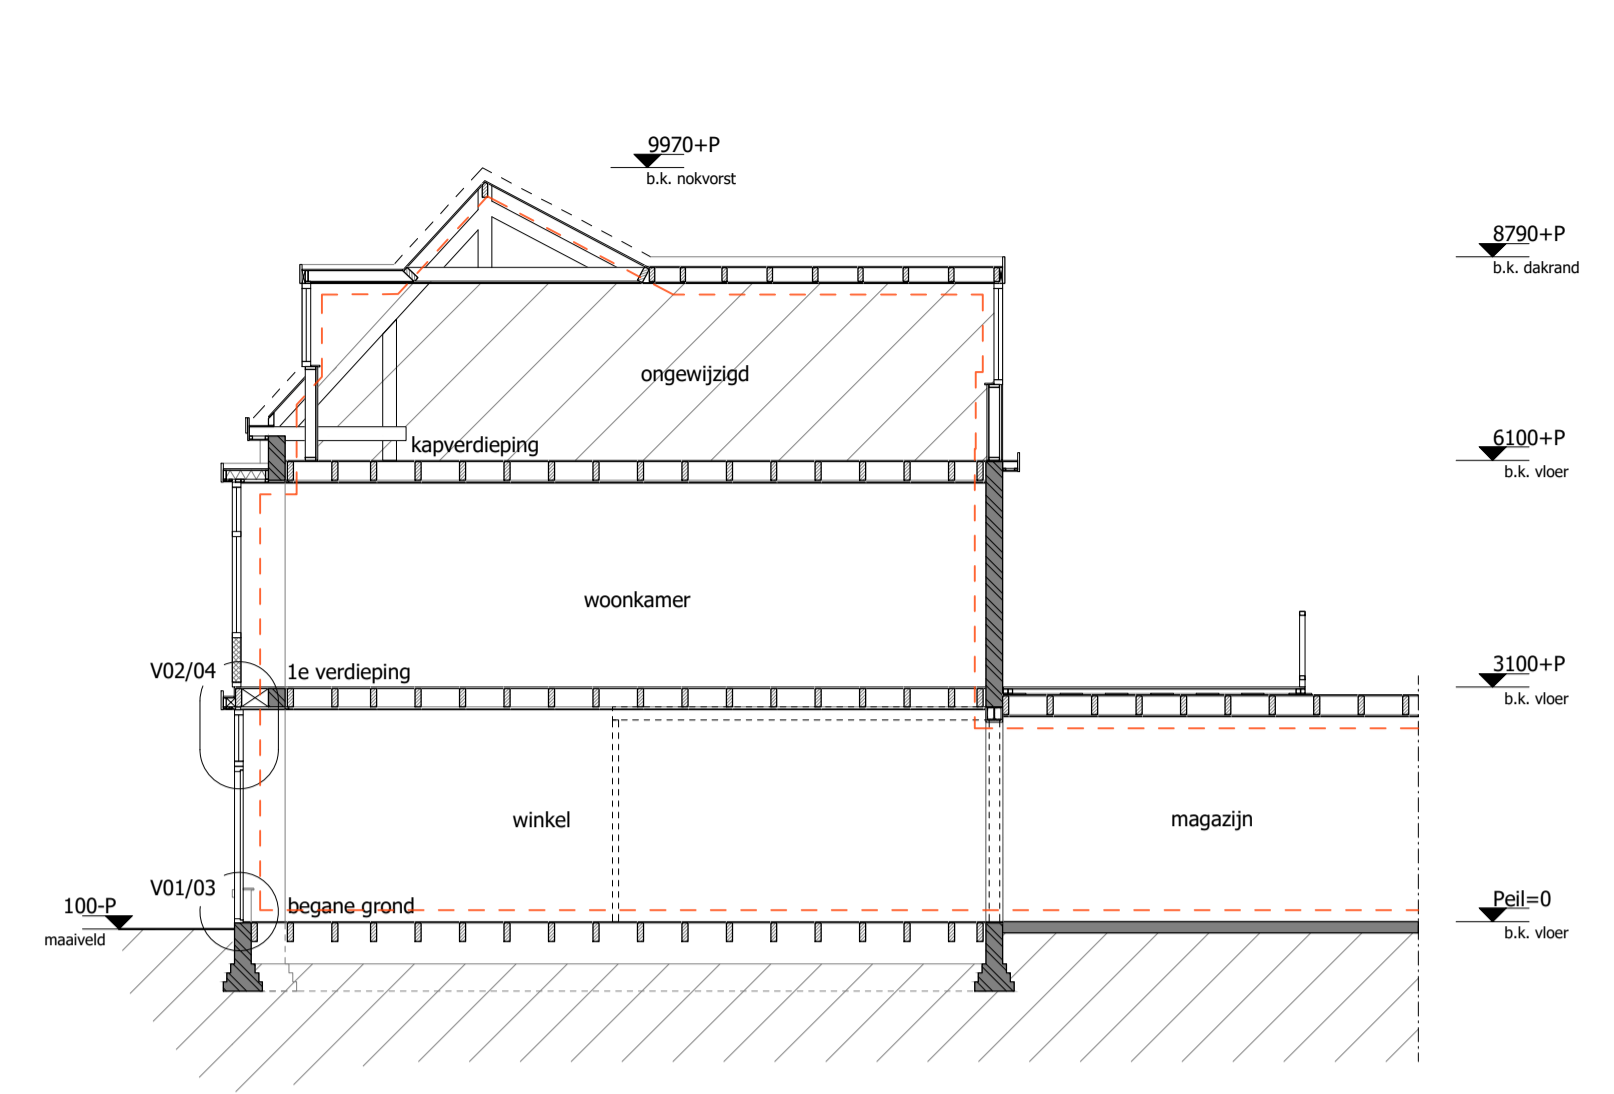


Doorsnede A-A - Nieuw

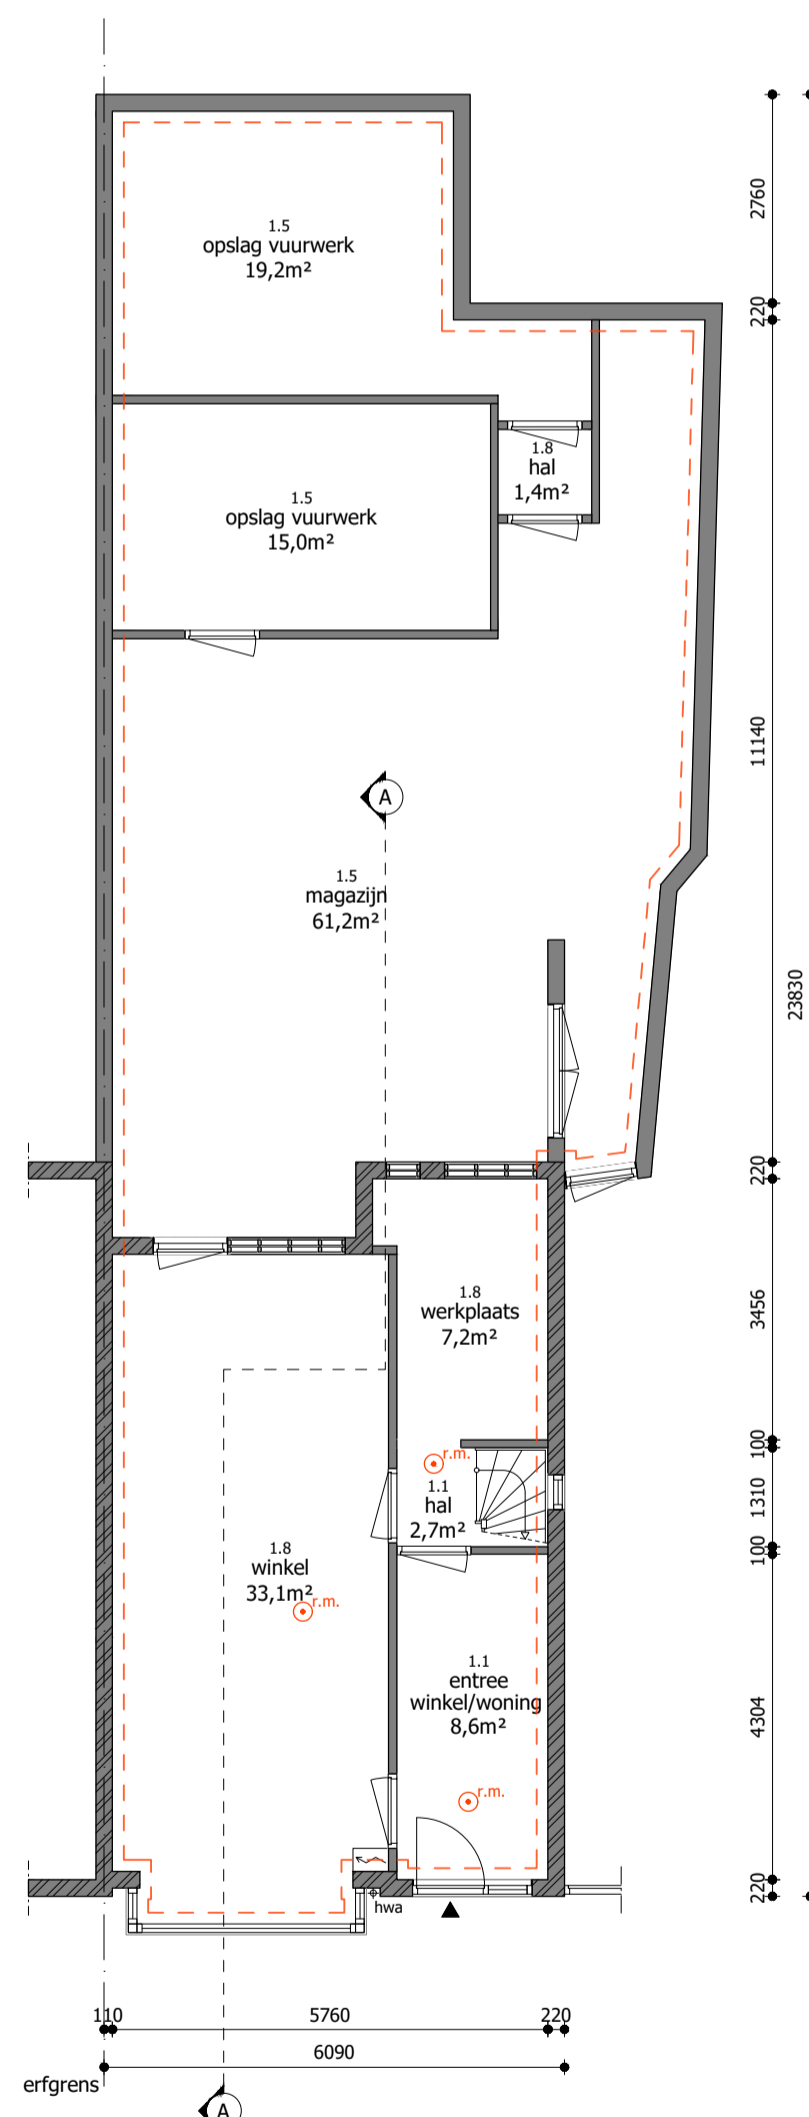


Begane grond - Bestaand

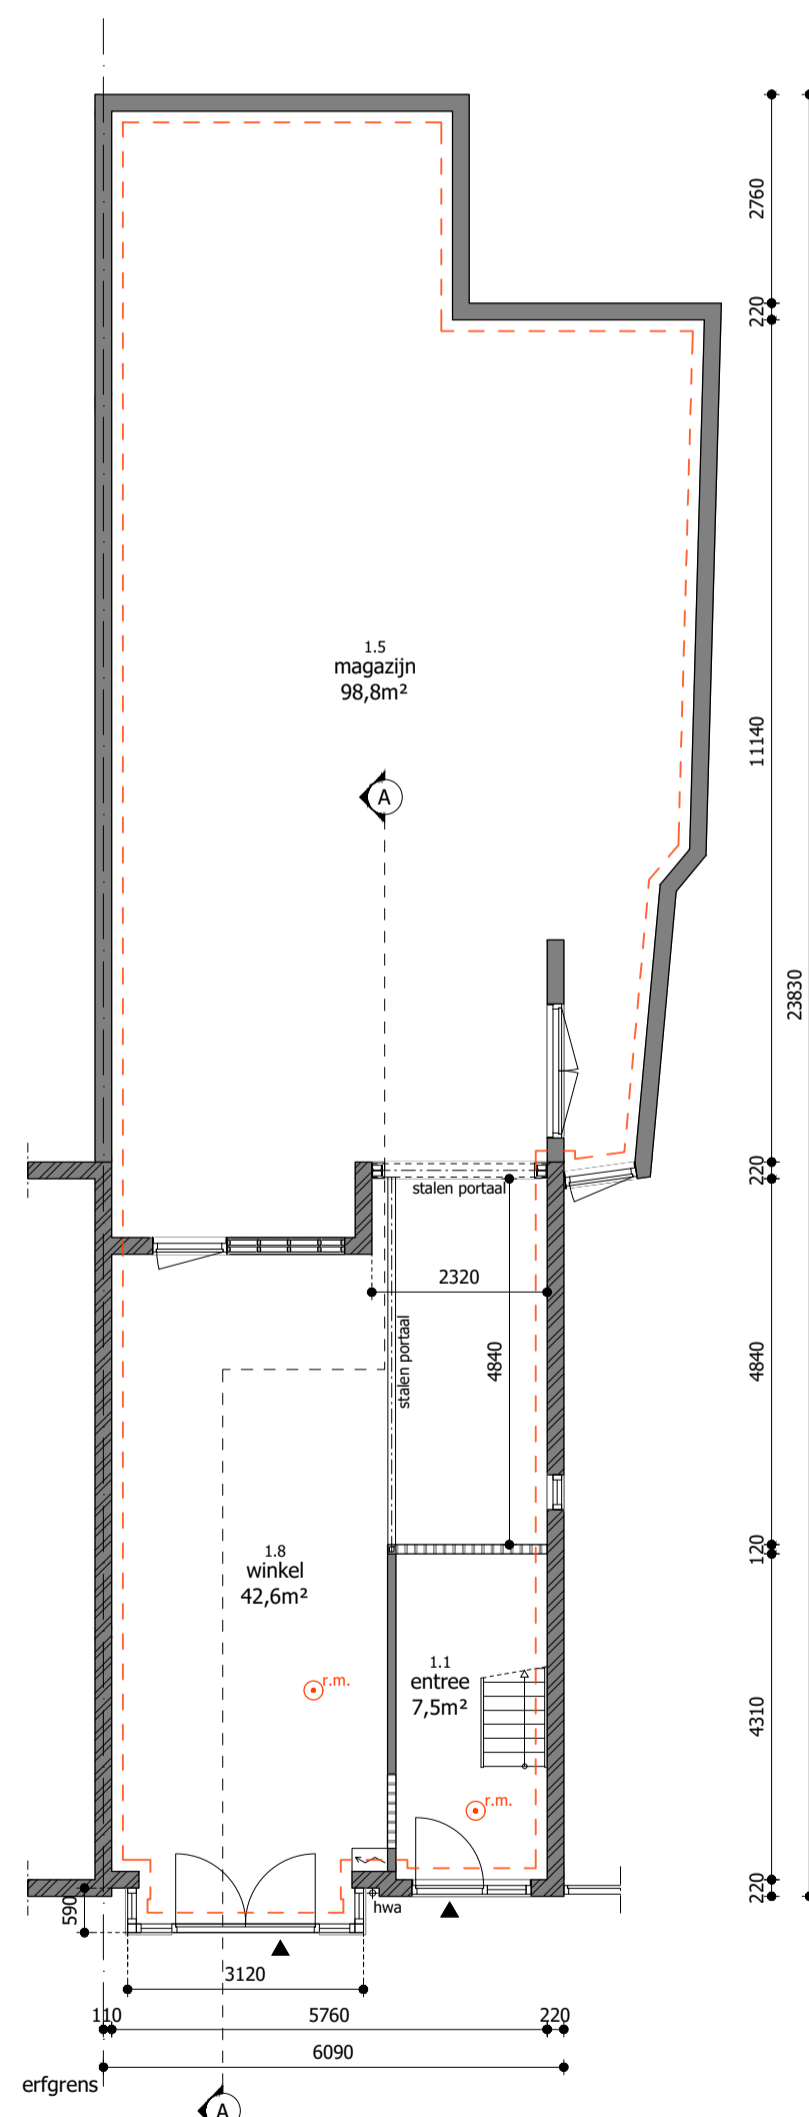

Begane grond - Nieuw

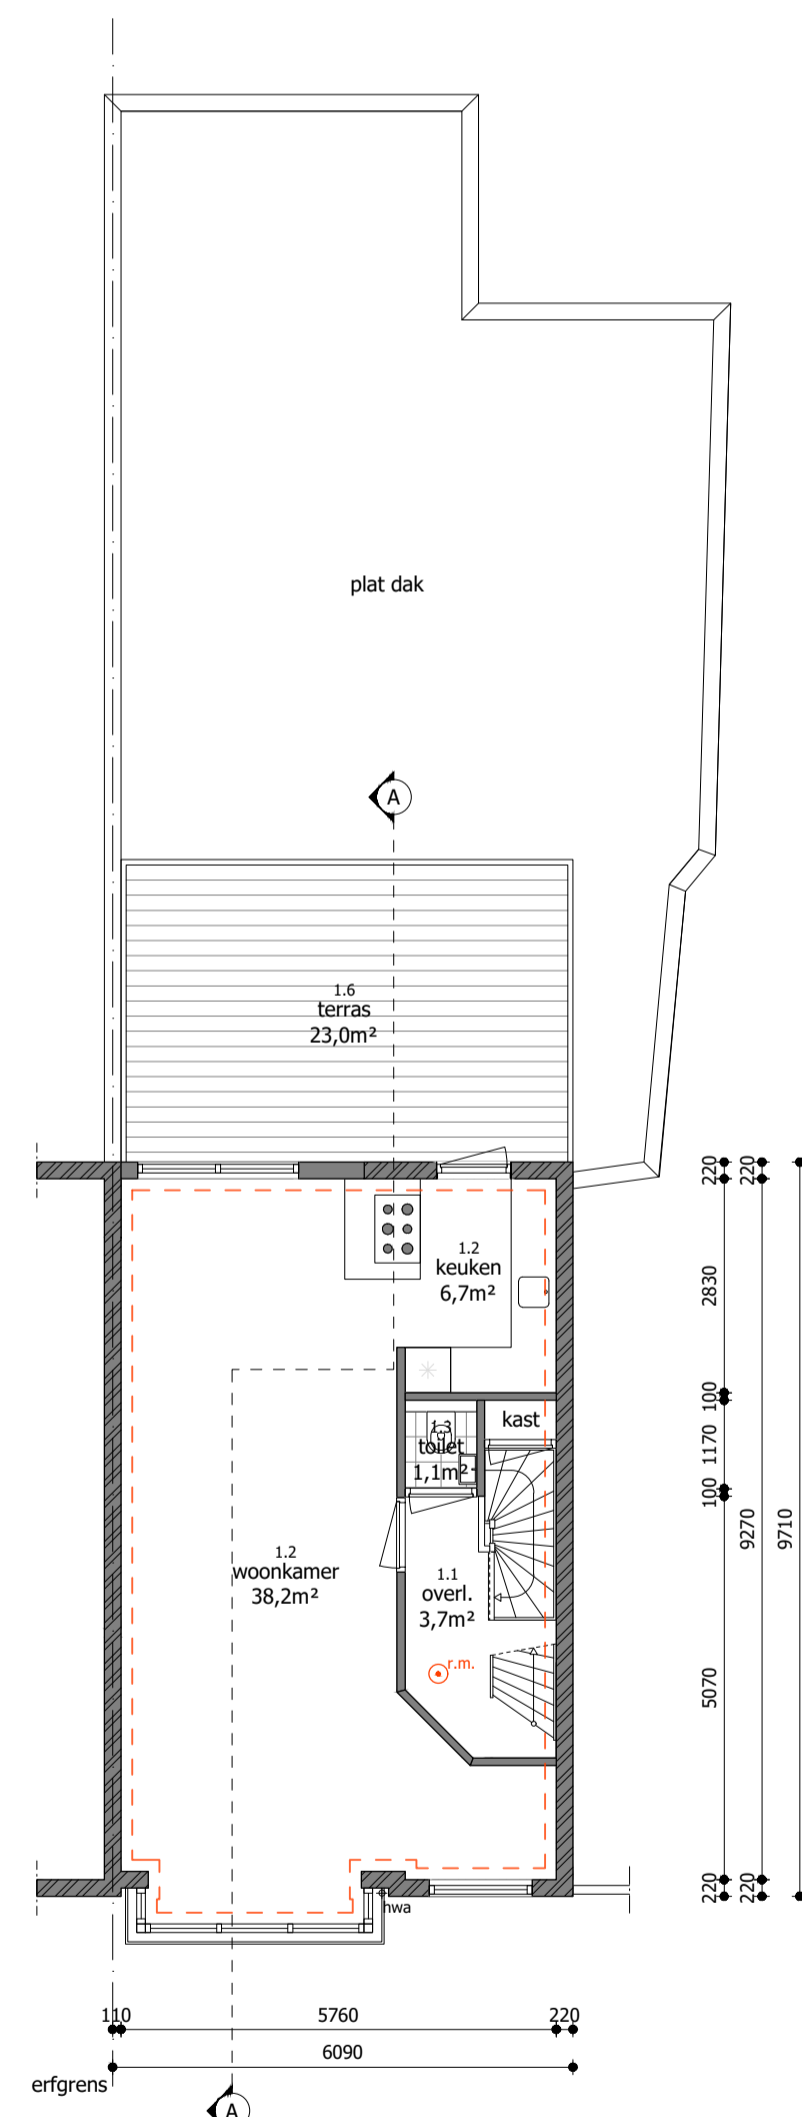

1e verdieping - Bestaand

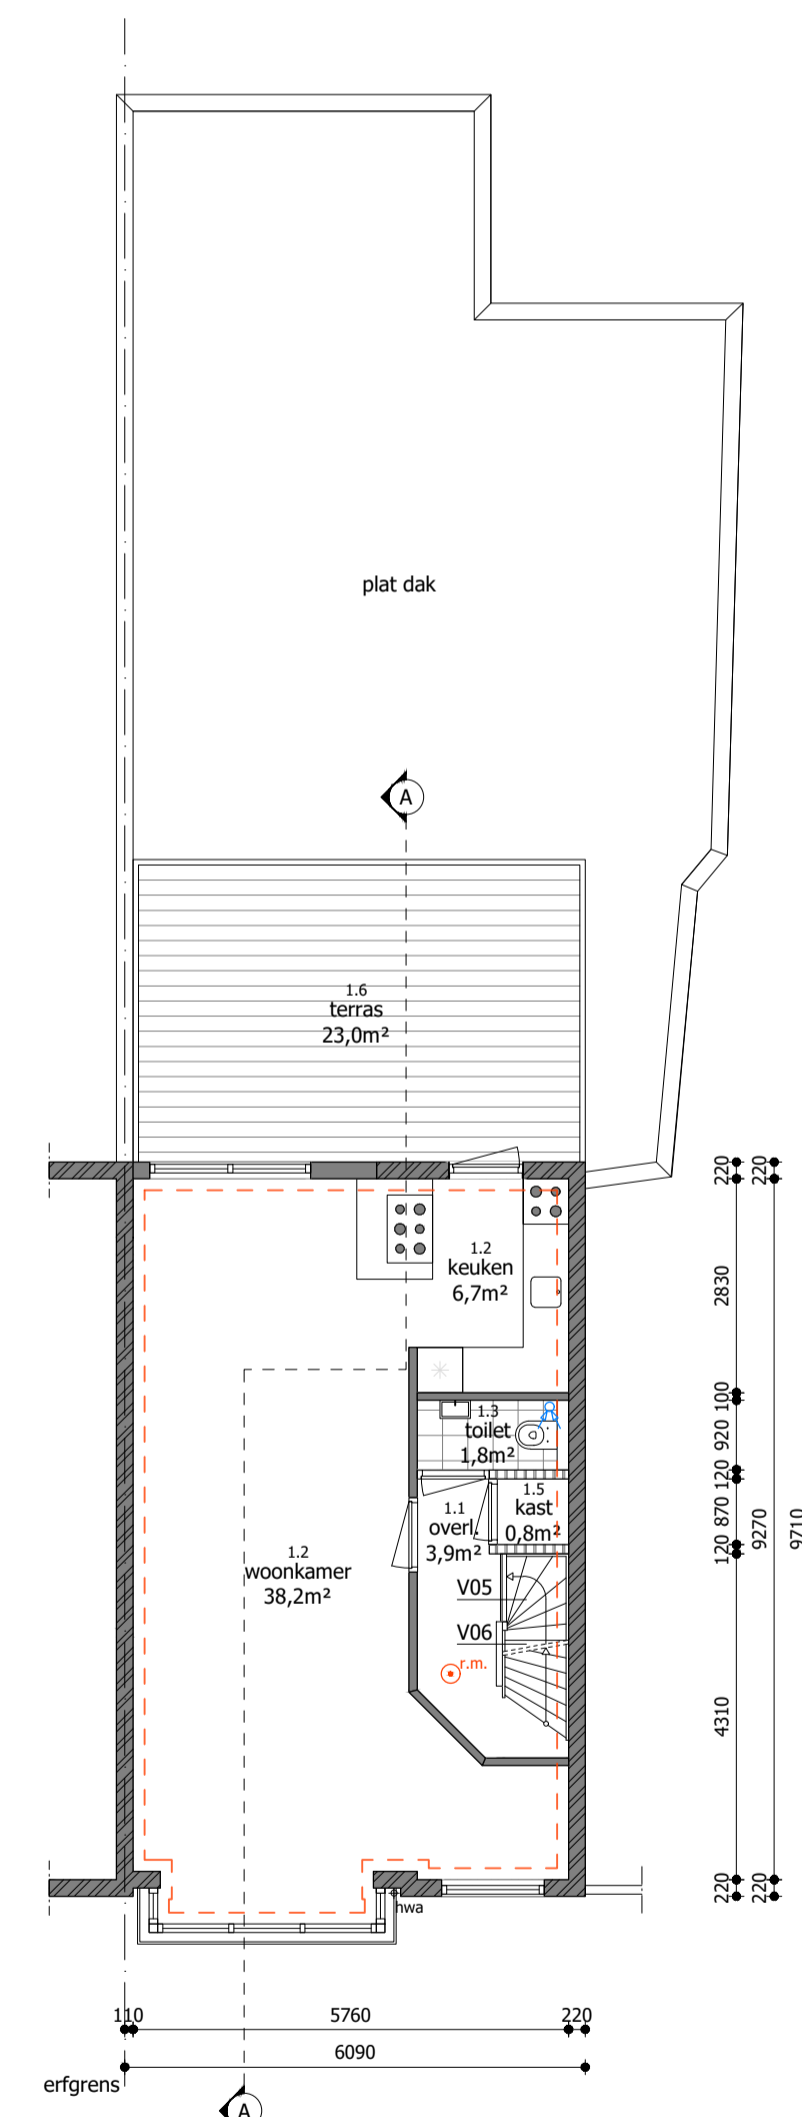


1e verdieping - Nieuw

Materiaal en Kleurstaat:		
Onderdeel	Materiaal	Kleur
kozijnen	hout	wit, RAL 9010
draaiende delen	hout	wit, RAL 9010

Ruimte codering		
nr	ruimtefunctie	codering
ruimte	ruimtefunctie omschr.	
m²	ruimtefunctie omschr.	vloeroppervl.

- Funciecodering
- 1.1 verkeersruimte
  - 1.2 verblijfsruimte
  - 1.3 toiletruimte
  - 1.4 badruimte
  - 1.5 bergruimte
  - 1.6 buitenruimte
  - 1.7 technische ruimte
  - 1.8 onbenoemde ruimte
  - 1.9 schacht

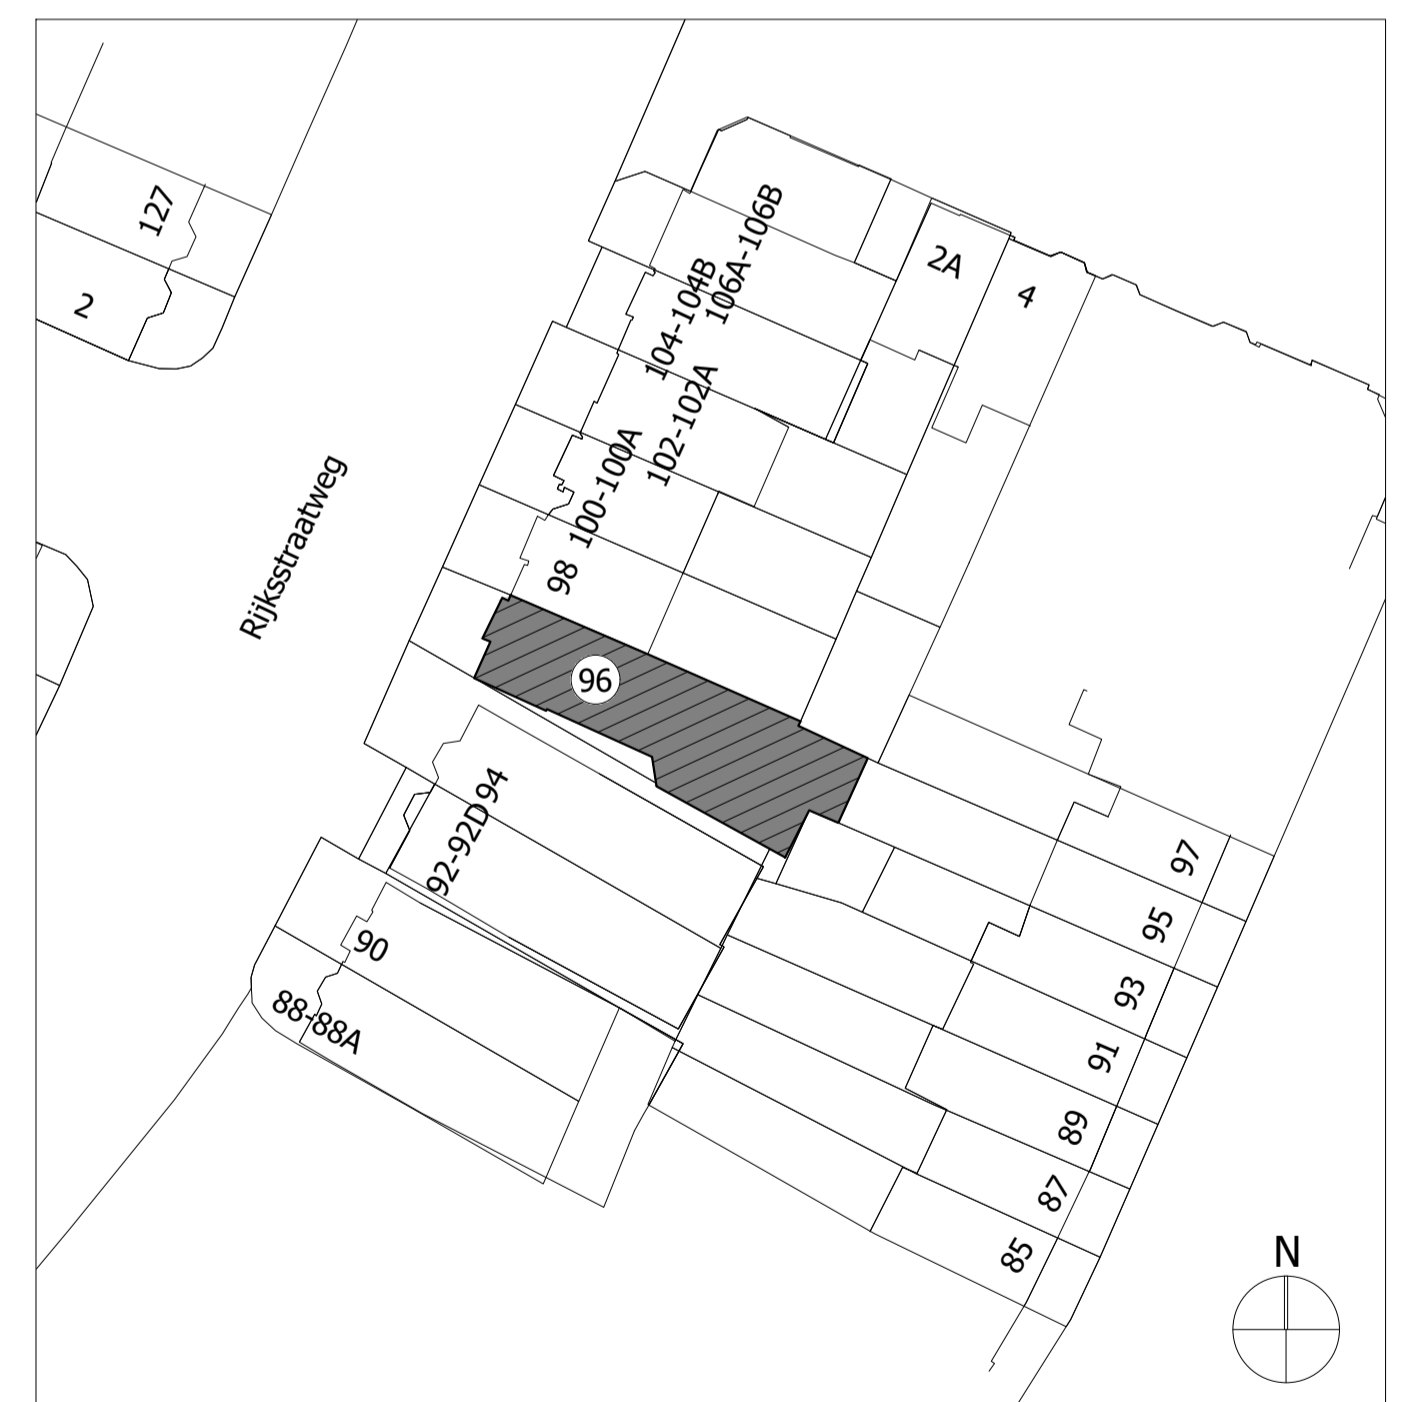

Situatie - Schaal 1:500

**Algemeen:**

- Alle maten op tekening onderling en in het werk controleren.
- Tekening is niet geschikt om te gebruiken als werktekening in de uitvoeringsfase.
- Maten op tekening in millimeters (mm) tenzij anders aangegeven.
- Definitieve berekeningen / tekeningen constructie n.l.b. door constructeur.
- Daglichtbetroding conform NEN 2057.
- Rookmelder geplaatst conform NEN 2555.
- Inbraakwerendheid bereikbare geveldelen weerstandsklasse 3.

**Installaties:**

- Verwarming en opwekken van warm tapwater conform bestaand
- Verwarming d.m.v. radiatoren conform bestaand
- Luchtverversing conform bestaand

**Warmteverliezen en verlichting:**

- Hr++ isolatieglas, U waarde glas ≤ 1,1 W/m²K en een ZTA waarde van tenminste 0,60

**Renvoor:**

- Schoon metselwerk
- Betonsteen
- Beton
- Prefab beton
- Lichte scheidingswand, gibo
- Isolatie
- Isolatie met gesloten cellen

- Hemelwaterafvoer
- Entree
- Opstelplaats kooktoestel
- Centrale verwarming
- Meterkast
- Rookmelder conform NEN 2555

Project	Rijksweg 96 te Haarlem	Tekenaar	E.J.
Specificatie	Aanvraag gevelwijziging (winkel entree), trap en doorbraken begane grond	Schaal	1:100
Opdrachtgever	Dhr. J. van Goudswaard	Formaat	A1
		Datum	21-05-2024
		Fase	DO
		teknr.	OV-01



H2H | ontwikkeling  
 Hertzstraat 9  
 2041 CT Zandvoort  
 +31 (0) 6 55 87 01 93  
 info@h2hontwikkeling.nl

Gewijzigd A | - B | - C | - D | -