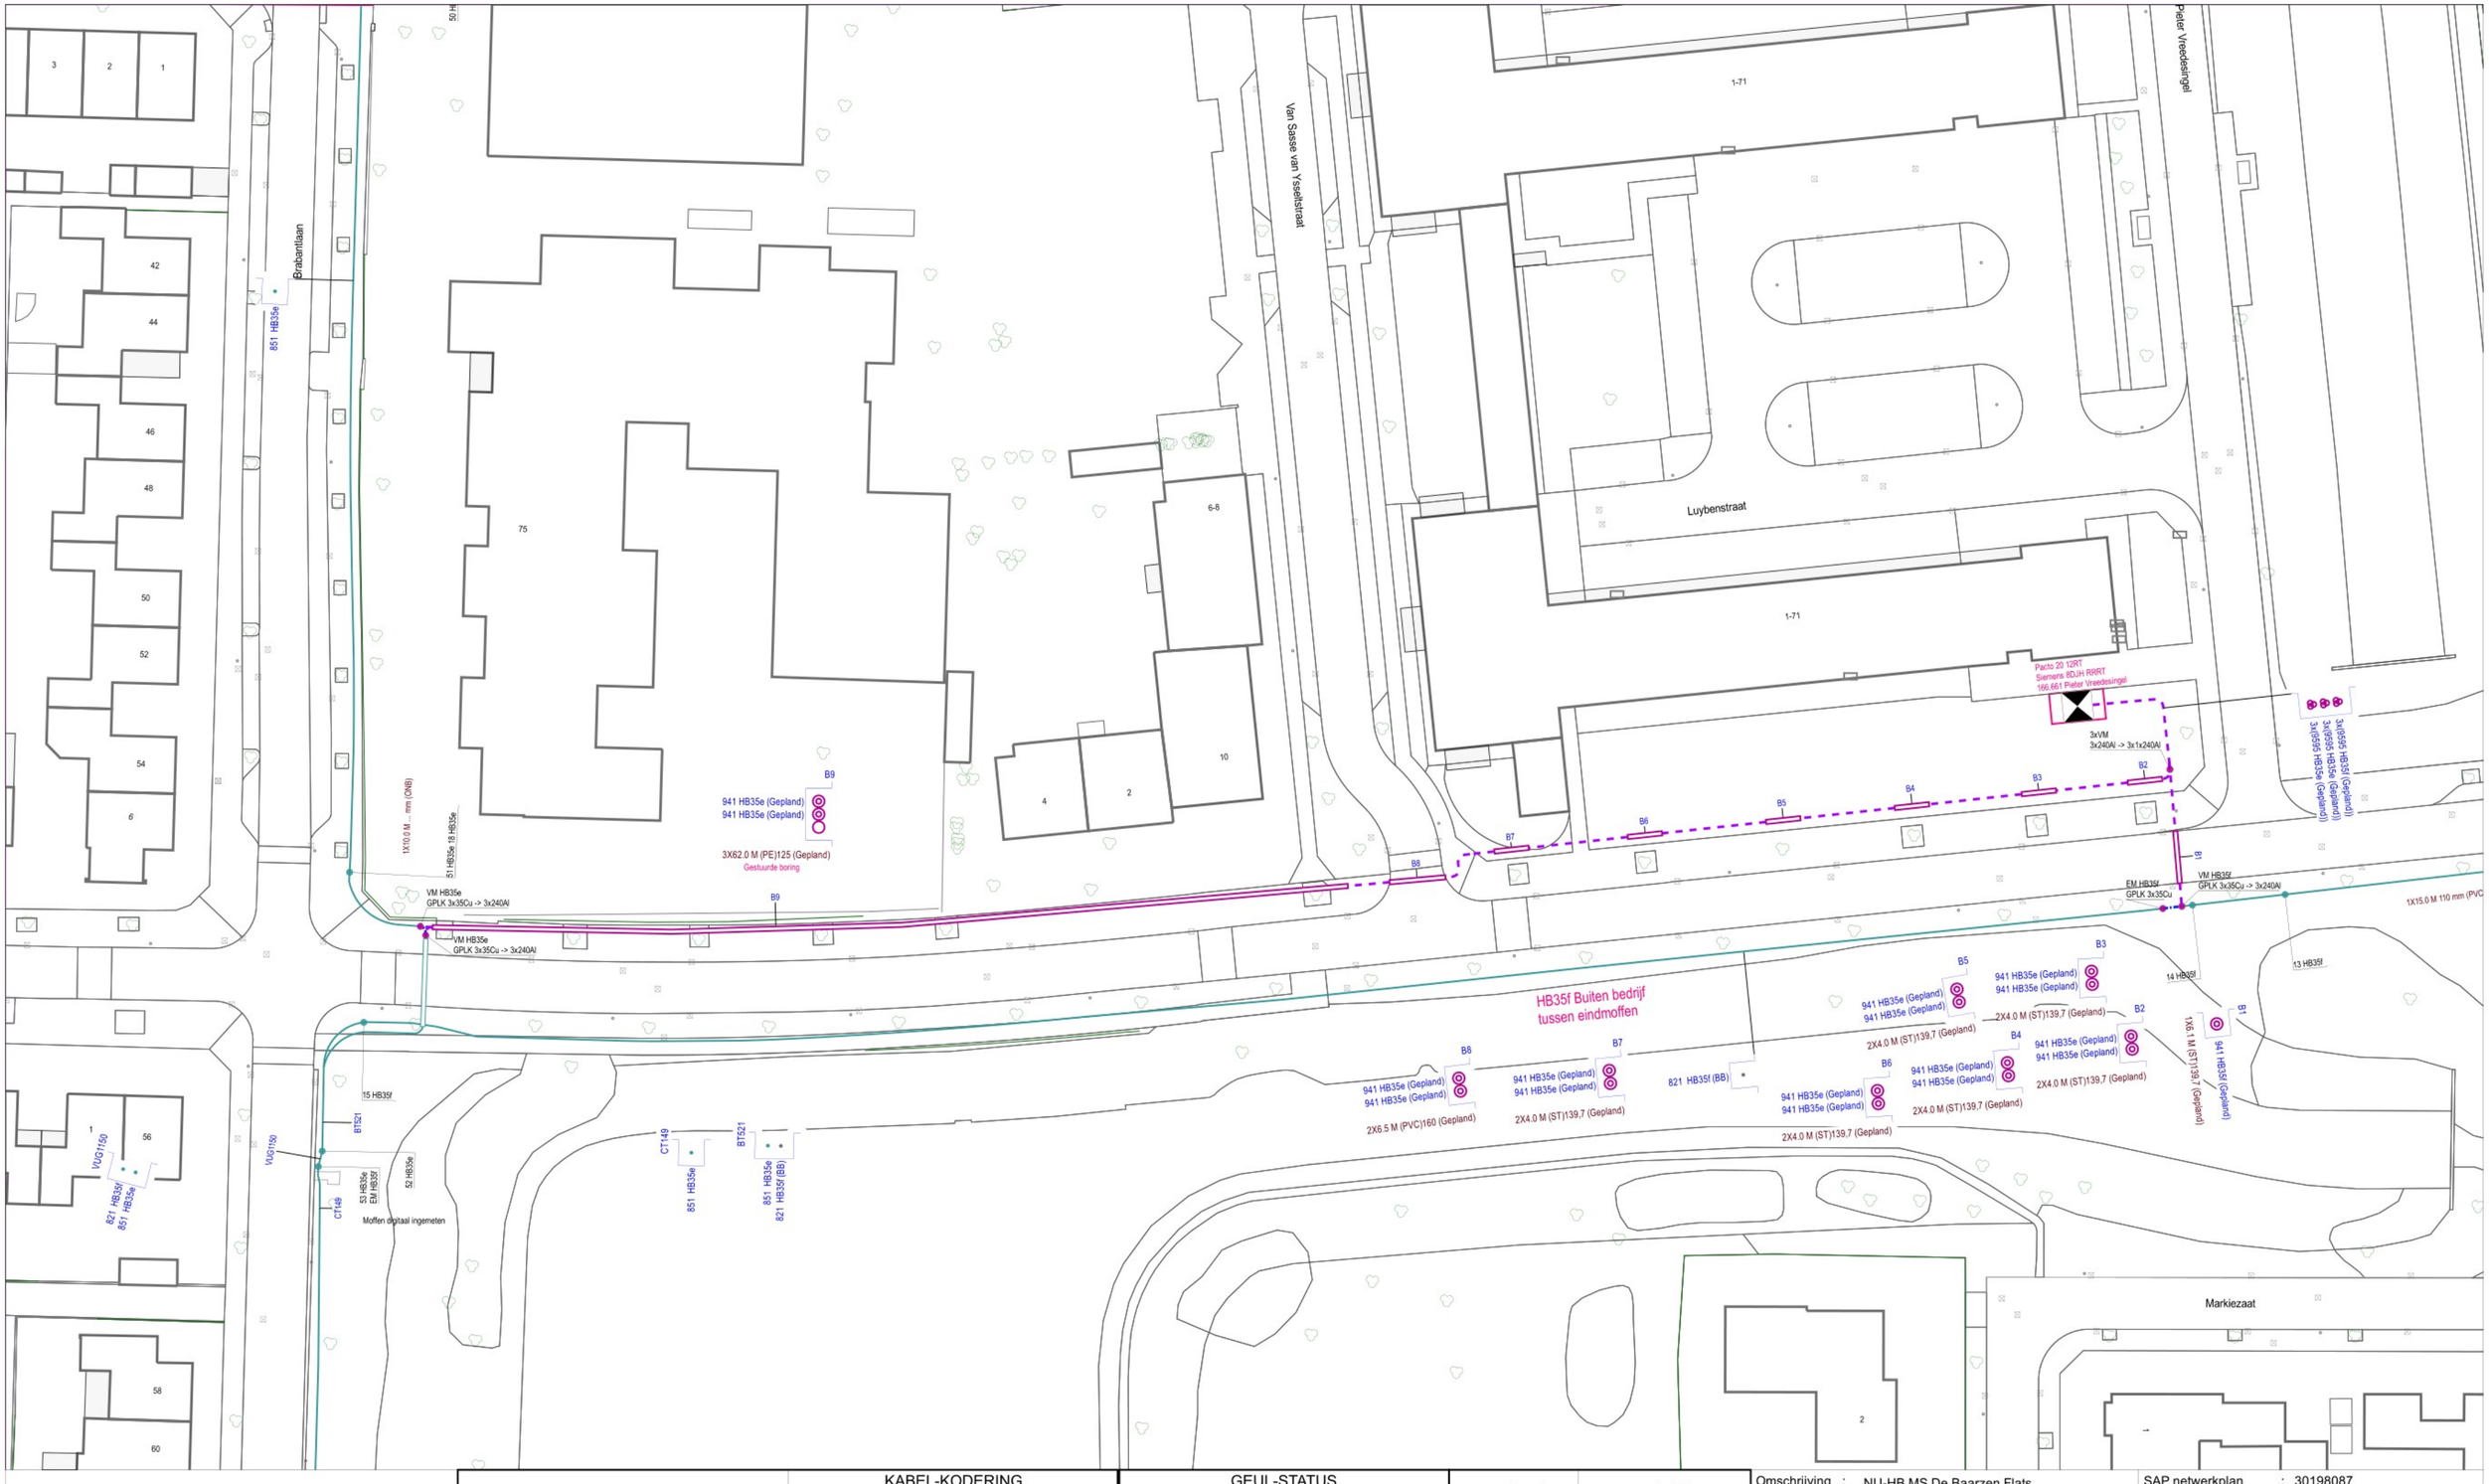

KABEL-KODERING	
KODE	VERKLARING
941	3x240.0 Alrm YMeKrvaslqwd
9595	1x240.0 Alrm YMeKrvaslqwd
851	3x95.00 Cu GPLK
821	3x35.00 Cu GPLK

GEUL-STATUS	
SYMBOOL	OMSCHRIJVING
	definitief ligging bekend
	gepland
	te verwijderen

symbool	omschrijving
	Kabel - in bedrijf
	E Station - gepland
	Kabel - buiten bedrijf
	Kabel - gepland

Omschrijving : NU-HB MS De Baarzen Flats
Vught Gem. VUG

Status : Projecttekening aangemaakt

1470-40575	1475-40575	1480-40575	148-4055	149-4055
1470-40550	1475-40550	1480-40550		1495-40550
1470-40525	1475-40525	1480-40525	1485-40525	149-4050
1470-40500	1475-40500		1485-40500	1495-40500
147-4045	1475-40475	148-4045		149-4045
	1475-40450			

SAP netwerkplan	: 30198087
SAP projectdefinitie	: D.25192
Synfranummer	: 366895
Ontwerp door	:
Tekening nr.	: D.25192-MS
Projecttek. Aangem.	: 27/06/2024
Projecttek. Gewijzigd	:
A2 Schaal: 1:500	Datum plot: 02/07/2024

Brabant Noordoost Afd. A, E & I
Reitscheweg 31
5232 BX S HERTOGENBOSCH

ENEXIS