


806322-B

gemeente 's-Gravenmoer, sectie B, nummers 2625, 2626, 2634 en 3411

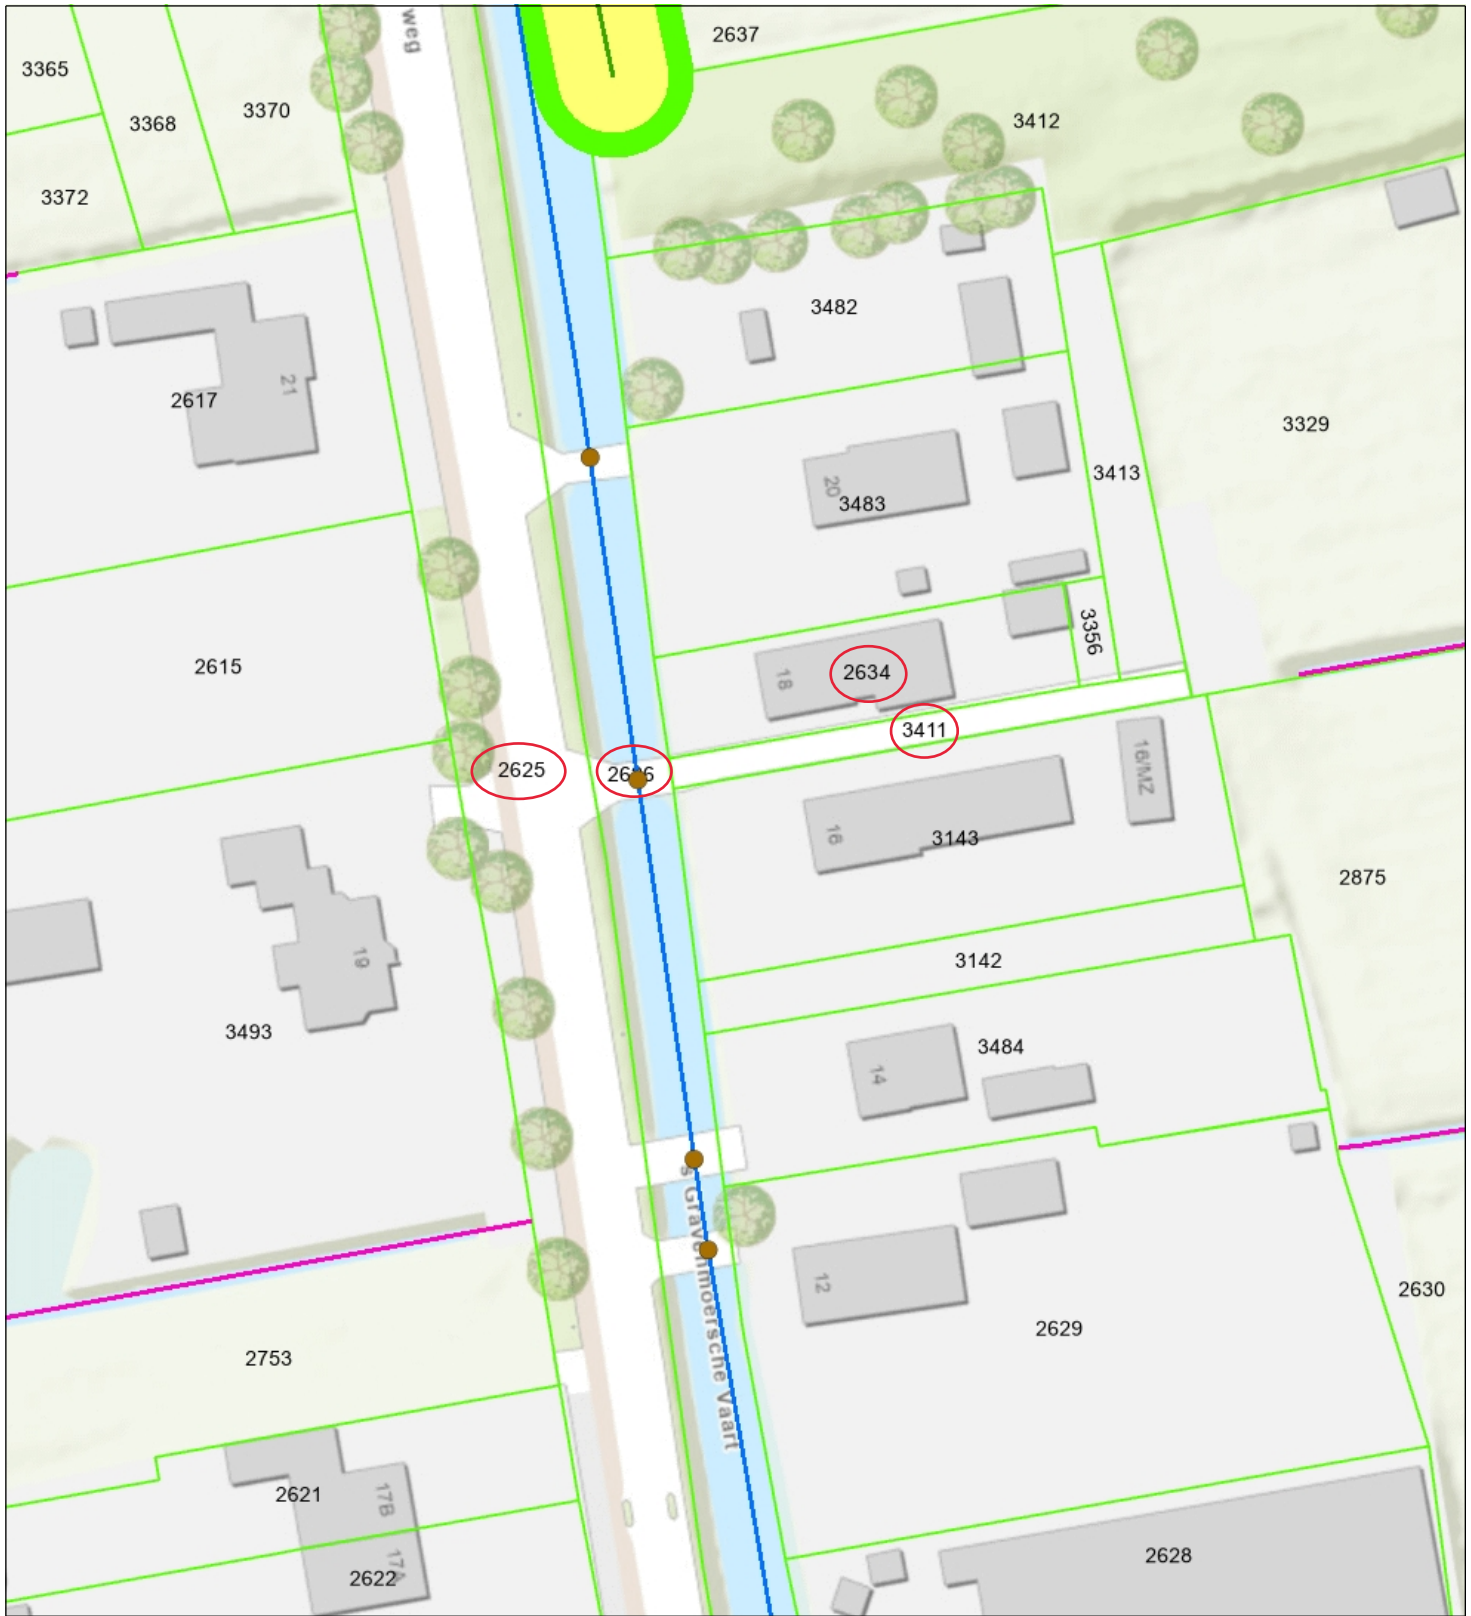

- Brug
- Overige waterkering
- Kategorie A waterloop
- Kategorie B waterloop
- Afwijkend
- Aangelande
- Waterstaatswerk waterkering
- Kategorie A waterloop
- Afwijkende beschermingszone
- Waterstaatswerk waterkering
- Beschermingszone A waterkering
- Primaire waterkering



Naam/Proces:



Datum: 26-08-2024
Formaat: A4
Schaal: 1:750