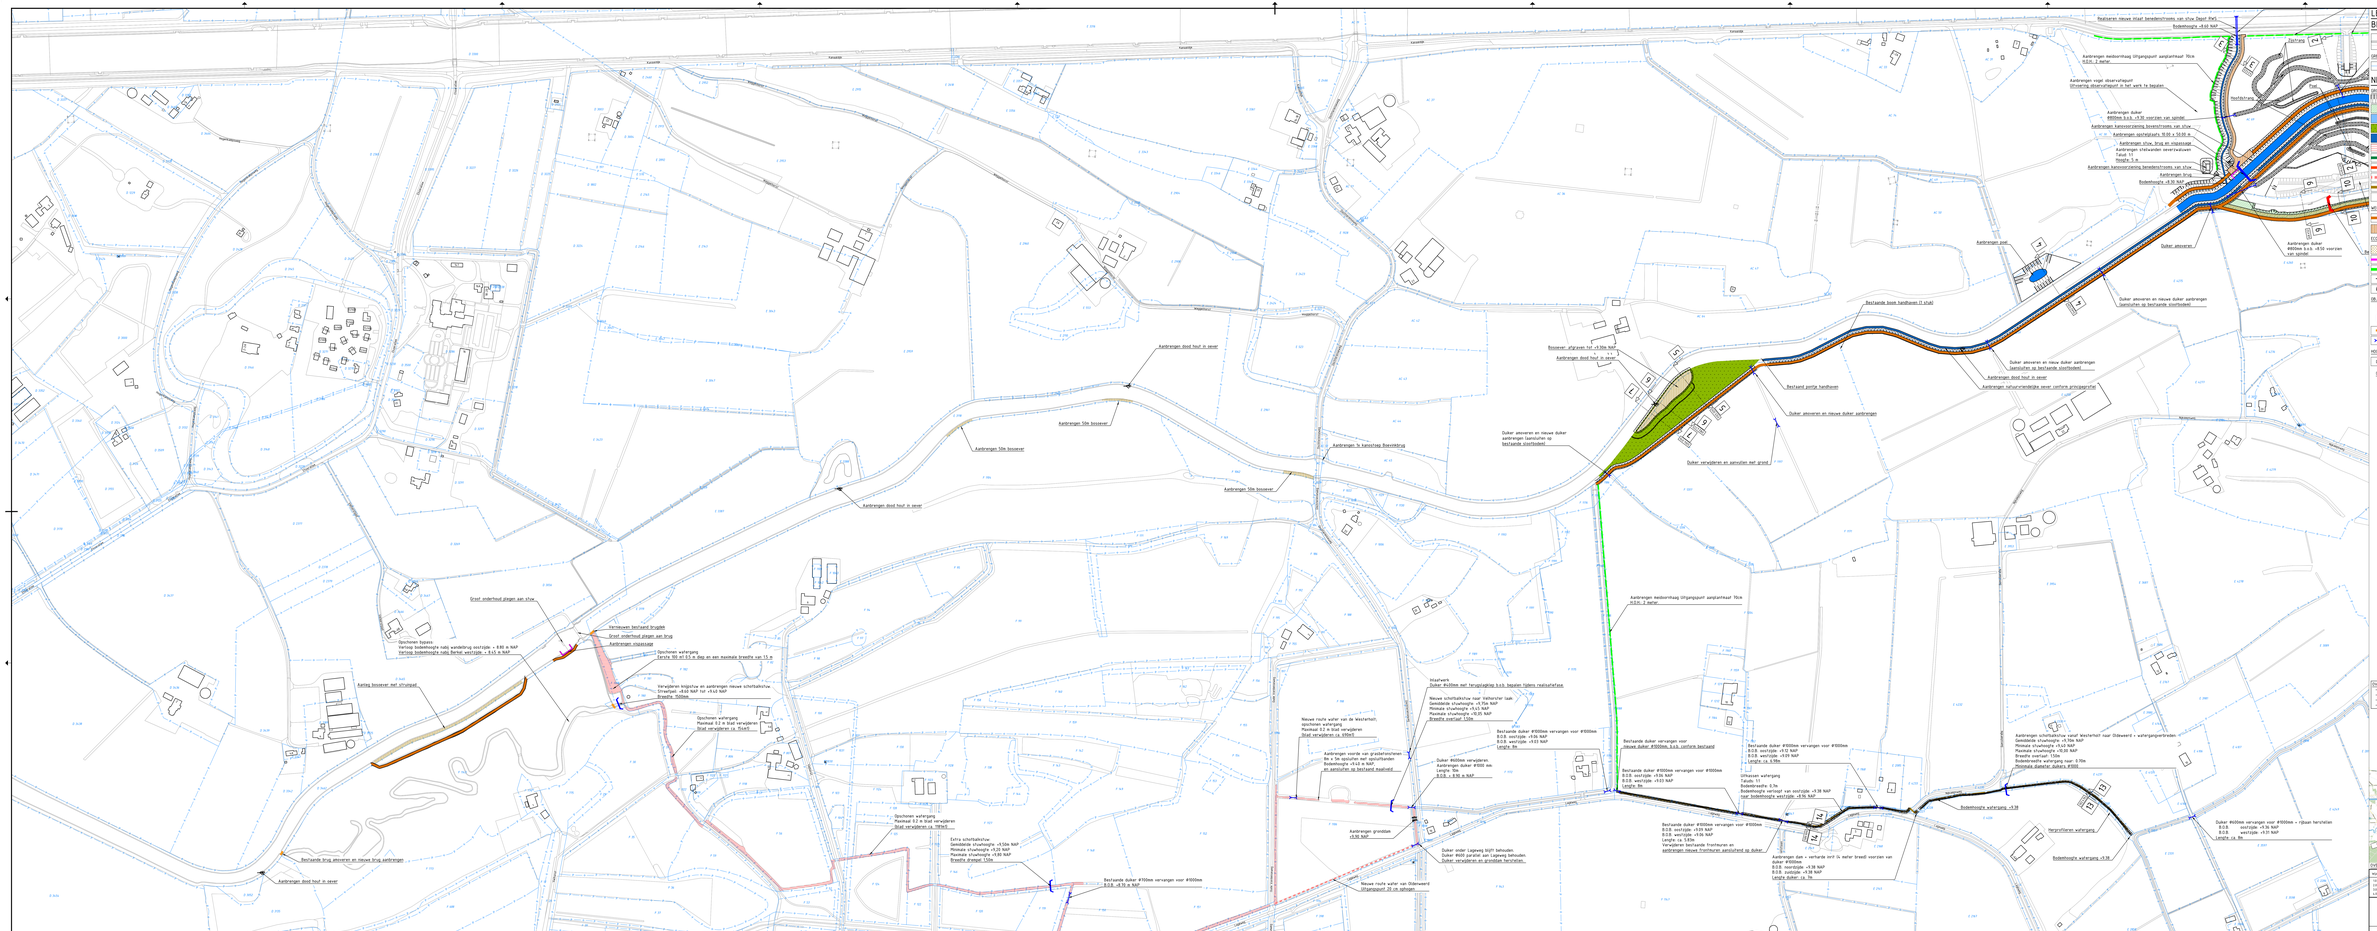
Aanbrengen nieuwe stuwtjes bovenstroms van sluis (Sport Vlot)
Bodemhoogte +8.00 NAP
Aanbrengen meidoornhaag (Uitgangspunt aanplantwaar 70cm H.Dh.-2 meter)
Aanbrengen vogel observatiepunt
Situatie(s) observatiepunt is niet verk te bepalen
Aanbrengen duiker
Ø600mm b.o.b. +3.50 voorzien van spindel
Aanbrengen kanoverzoeking bovenstroms van sluis
Aanbrengen aanmeerpaal: 10.00 x 10.00 m
Aanbrengen sluis, brug en stuwpassage
Aanbrengen stelhaaien overstroomdeuren
Talud: 1:3
Hoogte: 5 m
Aanbrengen kanoverzoeking benedenstroms van sluis
Aanbrengen brug
Bodemhoogte +8.30 NAP
Nieuwe sluis
Nieuwe stuwpassage
Aanbrengen duiker
Ø600mm b.o.b. +3.50 voorzien van spindel
Duiker amoveren
Aanbrengen pier
Bestaande boom handhaven (1 stuk)
Duiker amoveren en nieuw duiker aanbrengen (aansluiten op bestaande stortbodem)
Aanbrengen dood hout in zeker
Aanbrengen natuurvriendelijke oever conform principeprofiel
Bestaand pontje handhaven
Duiker amoveren en nieuw duiker aanbrengen
Duiker verwijderen en aansluiten met grind
Bosscheer afgraven tot +5.50m NAP
Aanbrengen dood hout in zeker
Aanbrengen 5x kanostaag Beerenbrug
Aanbrengen 50m bosscheer
Aanbrengen dood hout in zeker
Aanbrengen 50m bosscheer
Aanbrengen dood hout in zeker
Duiker amoveren en nieuw duiker aanbrengen (aansluiten op bestaande stortbodem)
Aanbrengen meidoornhaag (Uitgangspunt aanplantwaar 70cm H.Dh.-2 meter)
Bestaande duiker vervangen voor nieuwe duiker Ø1000mm, b.o.b. conform bestand
Bestaande duiker Ø1000mm vervangen voor Ø1000mm
B.O.B. voorzijde: +9.96 NAP
B.O.B. achterzijde: +9.03 NAP
Lengte: 8m
Bestaande duiker Ø1000mm vervangen voor Ø1000mm
B.O.B. voorzijde: +9.12 NAP
B.O.B. achterzijde: +9.09 NAP
Lengte: ca. 9.90m
Uitkoeren waterpeil
Talud:1:3
Bodemhoogte: 0.3m
Bodemhoogte verlaagd van oostzijde +9.38 NAP
naar bodemhoogte westzijde +8.96 NAP
Bestaande duiker Ø1000mm vervangen voor Ø1000mm
B.O.B. oostzijde: +9.12 NAP
B.O.B. westzijde: +9.96 NAP
Lengte: ca. 5.63m
Verwijderen bestaande frontmuren en aanbrengen nieuwe frontmuren aansluitend op duiker.
Aanbrengen dam + verharde zeef (4 meter breed) voorzien van duiker Ø1000mm
B.O.B. noordzijde: +9.38 NAP
B.O.B. zuidzijde: +9.36 NAP
Lengte duiker: ca. 7m
Bodemhoogte waterpeil: +9.38
Bodemhoogte waterpeil: +9.38
Aanbrengen schetsplatform vanaf Westerhof naar Oldeweerd + waterpeilgerelateerden
Gemiddelde streefwaarde: +9.15m NAP
Bodemhoogte: +8.15m NAP
Maximale streefwaarde: +9.20 NAP
Breedte overlaat: 150m
Bodemniveau waterpeilverlaag naar: 0.10m
Minimale diameter duikers: Ø800
Duiker Ø600mm vervangen voor Ø1000mm + rijbaan herschalen
B.O.B. oostzijde: +9.36 NAP
B.O.B. westzijde: +9.17 NAP
Lengte: ca. 8m
Herprofileren waterpeilverlaag
Bodemhoogte waterpeilverlaag +9.38
Interfaceplan
Duiker Ø600mm met terugvaagklep b.o.b. bepalen tijdens realisatiefase
Nieuwe schettsplatform naar Vlaterhofer laak
Gemiddelde streefwaarde: +9.15 NAP
Maximale streefwaarde: +9.45 NAP
Maximale streefwaarde: +9.35 NAP
Breedte overlaat: 150m
Bestaande duiker Ø1000m vervangen voor Ø1000m
B.O.B. oostzijde: +9.50 NAP
B.O.B. westzijde: +9.03 NAP
Lengte: 8m
Duiker Ø600mm verwijderen
Aanbrengen duiker Ø1000 mm
Lengte: 5m
B.O.B.: +8.00 m NAP
Aanbrengen voorde van grasbetonsteen
Aanbrengen duiker Ø1000 aansluitbanden
Bodemhoogte: +9.45 m NAP
en aansluiten op bestaand maaiveld
Nieuwe riolie wafer van de Westerhof, Vlaterhoven en Angerd
Nieuwe riolie wafer verwijderen
Stiad verwijderen ca. 200m3
Aanbrengen grondsloot
+9.90 NAP
Duiker onder Lagweg NIET behouden
Duiker Ø600 parallel aan Lagweg behouden
Duiker verwijderen en grondsloot herstellen
Nieuwe riolie wafer van Oldeweerd
Uitgangspunt 20 cm aphoen
Opschoen waterpeil
Maximaal 0.2 m Stiad verwijderen
Stiad verwijderen ca. 75m3
Opschoen waterpeil
Maximaal 0.2 m Stiad verwijderen
Stiad verwijderen ca. 78m3
Extra schettsplatform
Gemiddelde streefwaarde: +9.50m NAP
Minimale streefwaarde: +9.20 NAP
Maximale streefwaarde: +9.80 NAP
Breedte overlaat: 150m
Bestaande duiker Ø700m vervangen voor Ø1000m
B.O.B.: +8.15 m NAP
Grasf onderhoud plegen aan sluis
Grasf onderhoud plegen aan brug
Aanbrengen stuwpassage
Vernieuwen bestaand bruggetje
Opschoen waterpeil
Laatste 100 m? 0.5 m dop en een maximale breedte van 15 m
Verwijderen bolgrotten en aanbrengen nieuwe schettsplatform
Streefpeil: -8.60 NAP tot +9.40 NAP
Breedte: 1500mm
Opschoen waterpeil
Maximaal 0.2 m Stiad verwijderen
Stiad verwijderen ca. 75m3
Opschoen bypass
Verlaag bodemhoogte naij wandelbrug oostzijde + 8.80 m NAP
Verlaag bodemhoogte naij Berkel westzijde + 8.65 m NAP
Aanleg bosscheer met stuwpad
Bestaande brug amoveren en nieuwe brug aanbrengen
Aanbrengen dood hout in zeker
Aanbrengen dood hout in zeker
Aanbrengen dood hout in zeker