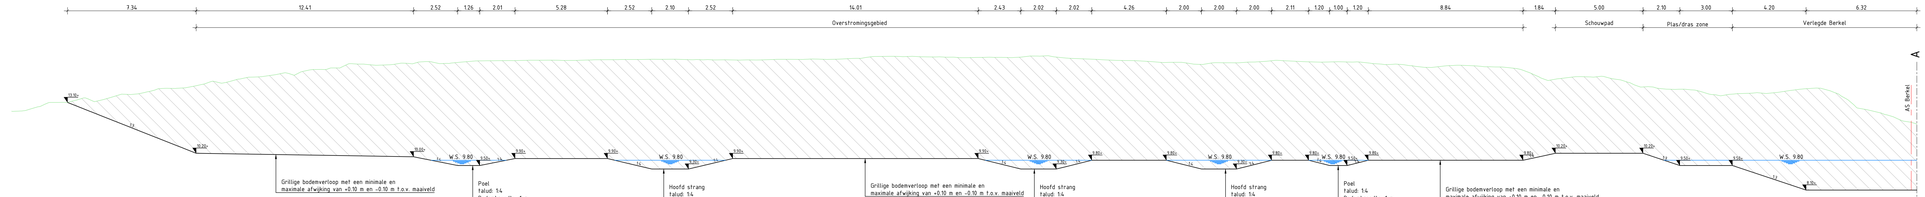

Dwarsprofiel DP-2
t.o.v. as ALM-NW-Aanpassing meander Berkel tpv RWS depot
bij metrering 419.428
Schaal 1:100
5.000m t.o.v. NAP

Ontwerp	Hoogte	
	Afstand	
	Breedte	5.155 / 101.595
Bestaand	Hoogte	
	Afstand	
	Hoogteverschil	

LET OP:
Dwarsprofiel is haaks genomen op as verlegging Berkel.
Dit resulteert m.b.t. maaiveloverlog een vertekend beeld bij de strangen die niet haaks op de as zijn ontworpen.

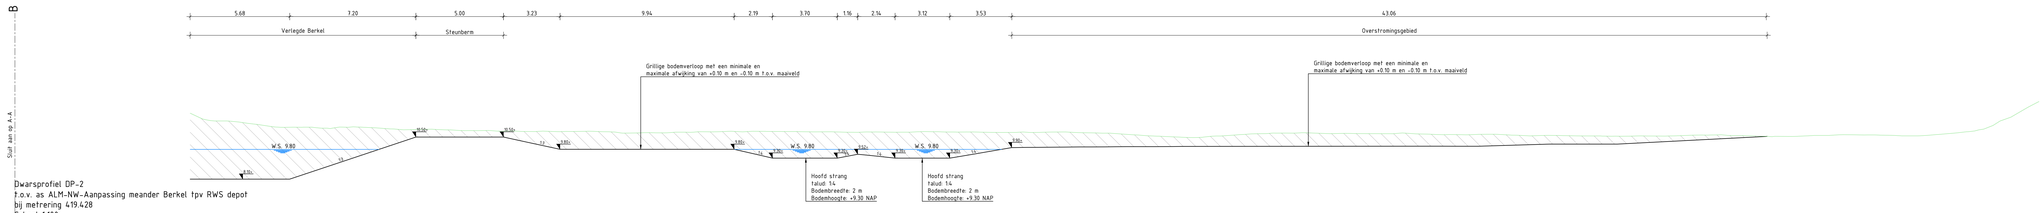

Dwarsprofiel DP-2
t.o.v. as ALM-NW-Aanpassing meander Berkel tpv RWS depot
bij metrering 419.428
Schaal 1:100
5.000m t.o.v. NAP

Ontwerp	Hoogte	
	Afstand	
	Breedte	100.642
Bestaand	Hoogte	
	Afstand	
	Hoogteverschil	

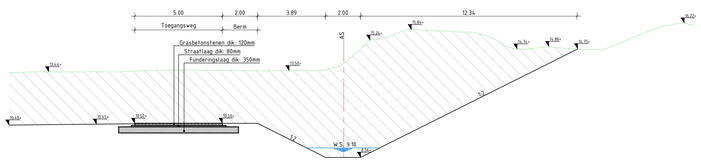

Dwarsprofiel DP-3
t.o.v. as ALM-NW-Aanpassing inlaat Twentekanaal tpv RWS depot
bij metrering 63.523
Schaal 1:100
5.000m t.o.v. NAP

Ontwerp	Hoogte	
	Afstand	
	Breedte	19.965 / 13.427
Bestaand	Hoogte	
	Afstand	
	Hoogteverschil	

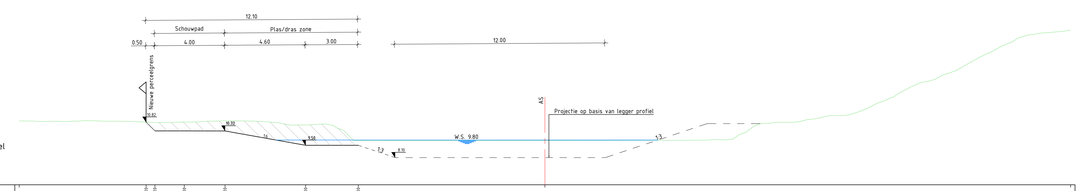

Dwarsprofiel DP-1
t.o.v. as ALM-BS-Bestaand tracé As Berkel
bij metrering 1167.421
Schaal 1:100
7.250m t.o.v. NAP

Ontwerp	Hoogte	
	Afstand	
	Breedte	12.156 / 1.625
Bestaand	Hoogte	
	Afstand	
	Hoogteverschil	

LEGENDA

- Grondwerk aanvullen
- Grondwerk ontgraven
- +9.50 Nieuwe hoogte in meters t.o.v. NAP
- Bestaand maaiveld
- Nieuw maaiveld
- Waterlijn
- As
- Projectie op basis van legger profiel
- Straatlaag zand
- Straatlaag zand
- Funderingslaag menggranulaat

OPMERKINGEN
- Hoogtematen in meters t.ov. NAP, tenzij anders aangegeven.
- Maten in meters, tenzij anders aangegeven.

OVERZICHT TEKENINGEN
- 1284689-TE-WAT-PW-050: Overzicht situatie blad 1
- 1284689-TE-WAT-PW-051: Overzicht situatie blad 2
- 1284689-TE-WAT-PW-052: Dwarsprofielen blad 1
- 1284689-TE-WAT-PW-053: Dwarsprofielen blad 2

NO.	Aard der wijziging	Datum	Get.	Gem.
1.0				
2.0				
3.0				
4.0				

TAUW
Tauw bv is gevestigd in Amsterdam – Assen – Deventer – Eindhoven – Enschede – Leeuwarden – Rotterdam – Utrecht
www.tauw.nl

Opdrachtgever: Ploegam B.V.
Project: Herinrichting Berkel, Lochem-Almen
Onderdeel: Dwarsprofielen t.b.v. Projectplan Waterwet
Documentnummer: 1284689-TE-WAT-PW-052

Getek. M.Klaassens		Datum	01-12-2023
Gec. P.Dekema		Schaal	1:100
Vrijgave W.S. Bijn en IJsselt			
Projectnummer		Status	
1284689	Blad 03 van 04	DEFINITIEF 2.0	1189x841

Formaat

C:\Users\sem\Ploegam BV\ZPBV - Documenten - Ploegam Herinrichting Berkel lochem almen\Definitief documenten\04-Dwarsprofielen\CAD_Tekening\1284689-TE-WAT-PW-052.dwg