


GPP Breitnerstraat 65

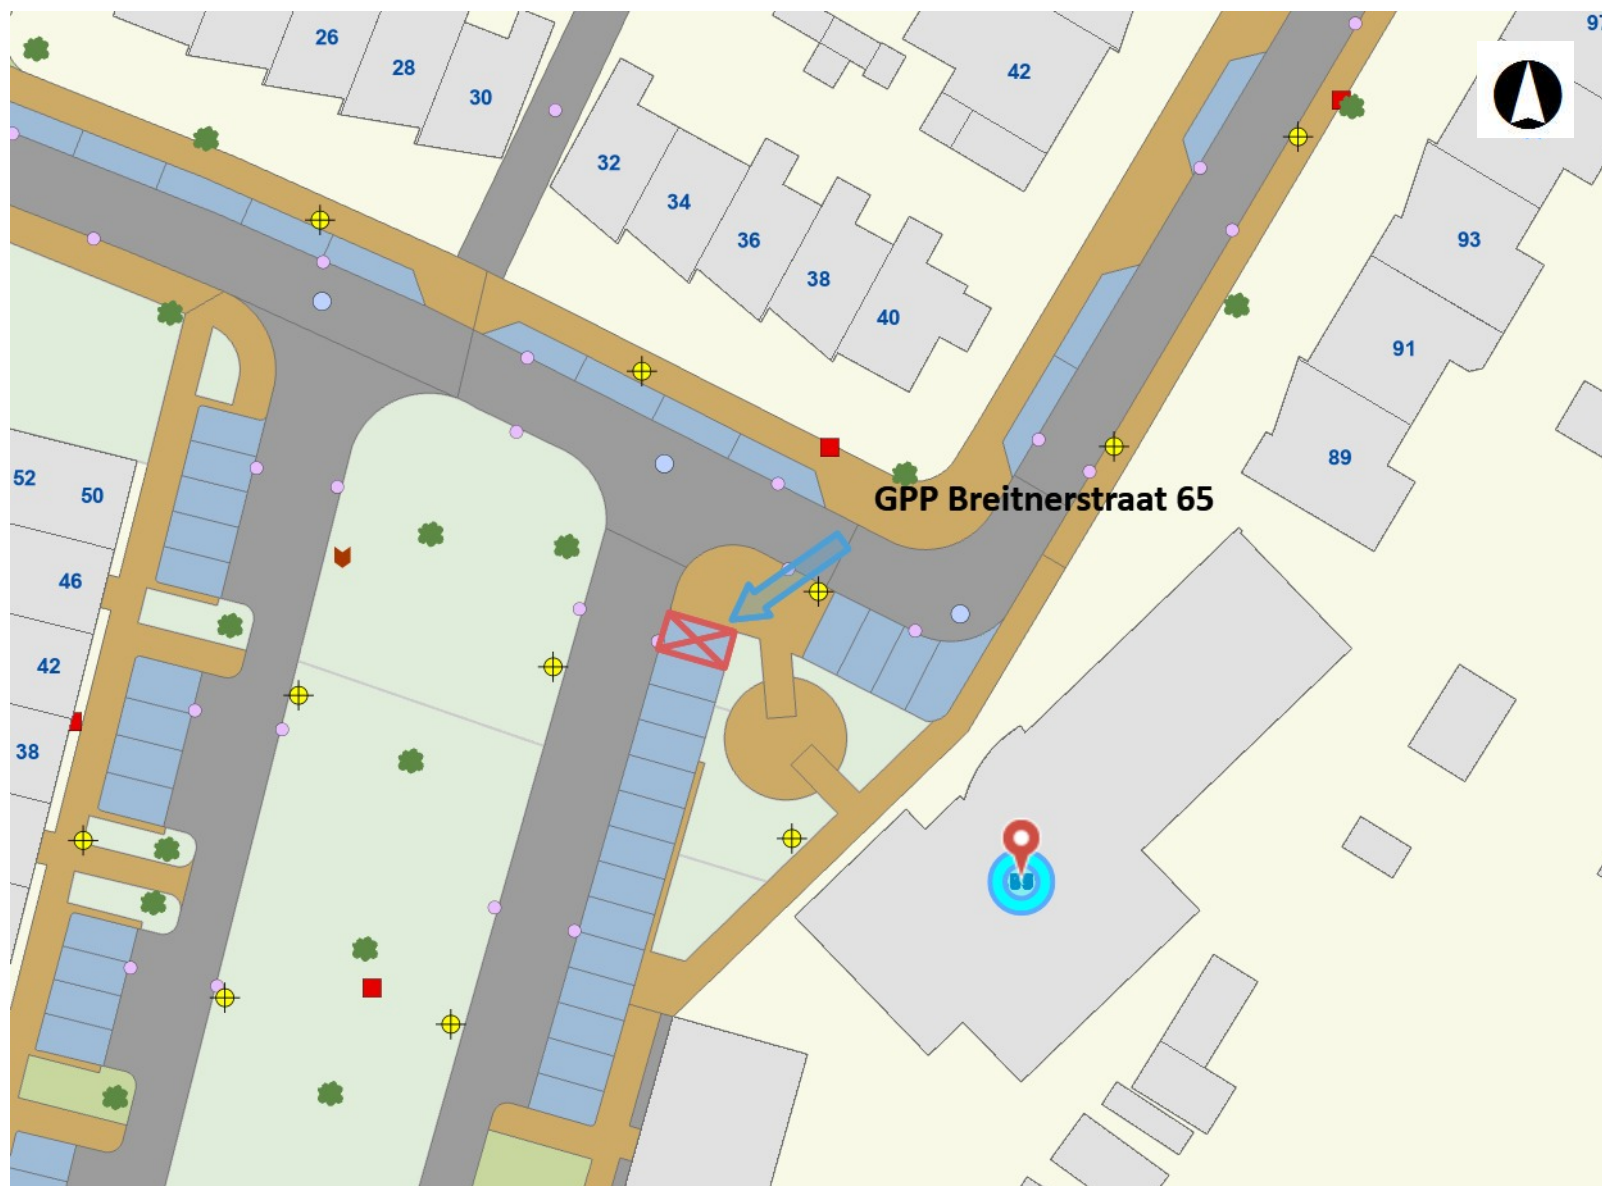

Legenda

Huisnummer

Panden

- Bouw gestart
- Bouwvergunning verleend
- Buiten gebruik
- In gebruik
- In gebruik (niet ingemeten)
- Sloopvergunning verleend
- Verbouwing

Standplaats

Afvalbak

Paal

- afsluitpaal
- drukknoppaai
- haltepaal
- hectometerpaal
- lichtmast
- niet gespecificeerd
- portaal
- praatpaal
- verkeersbordpaal
- verkeersregelinstantiepaal
- vlaggenmast

Boom

Kast

- CAI-kast

25,00 Meters

Auteur: Viktor

Datum: 13-08-2024

Schaal: 1:500