




Bijlage verkeersbesluit; realisatie gehandicaptenparkeerplaats op de Wilgenstraat 23, Ulfth

Plaatsen verkeersteken 'E6' inclusief onderbord met kenteken

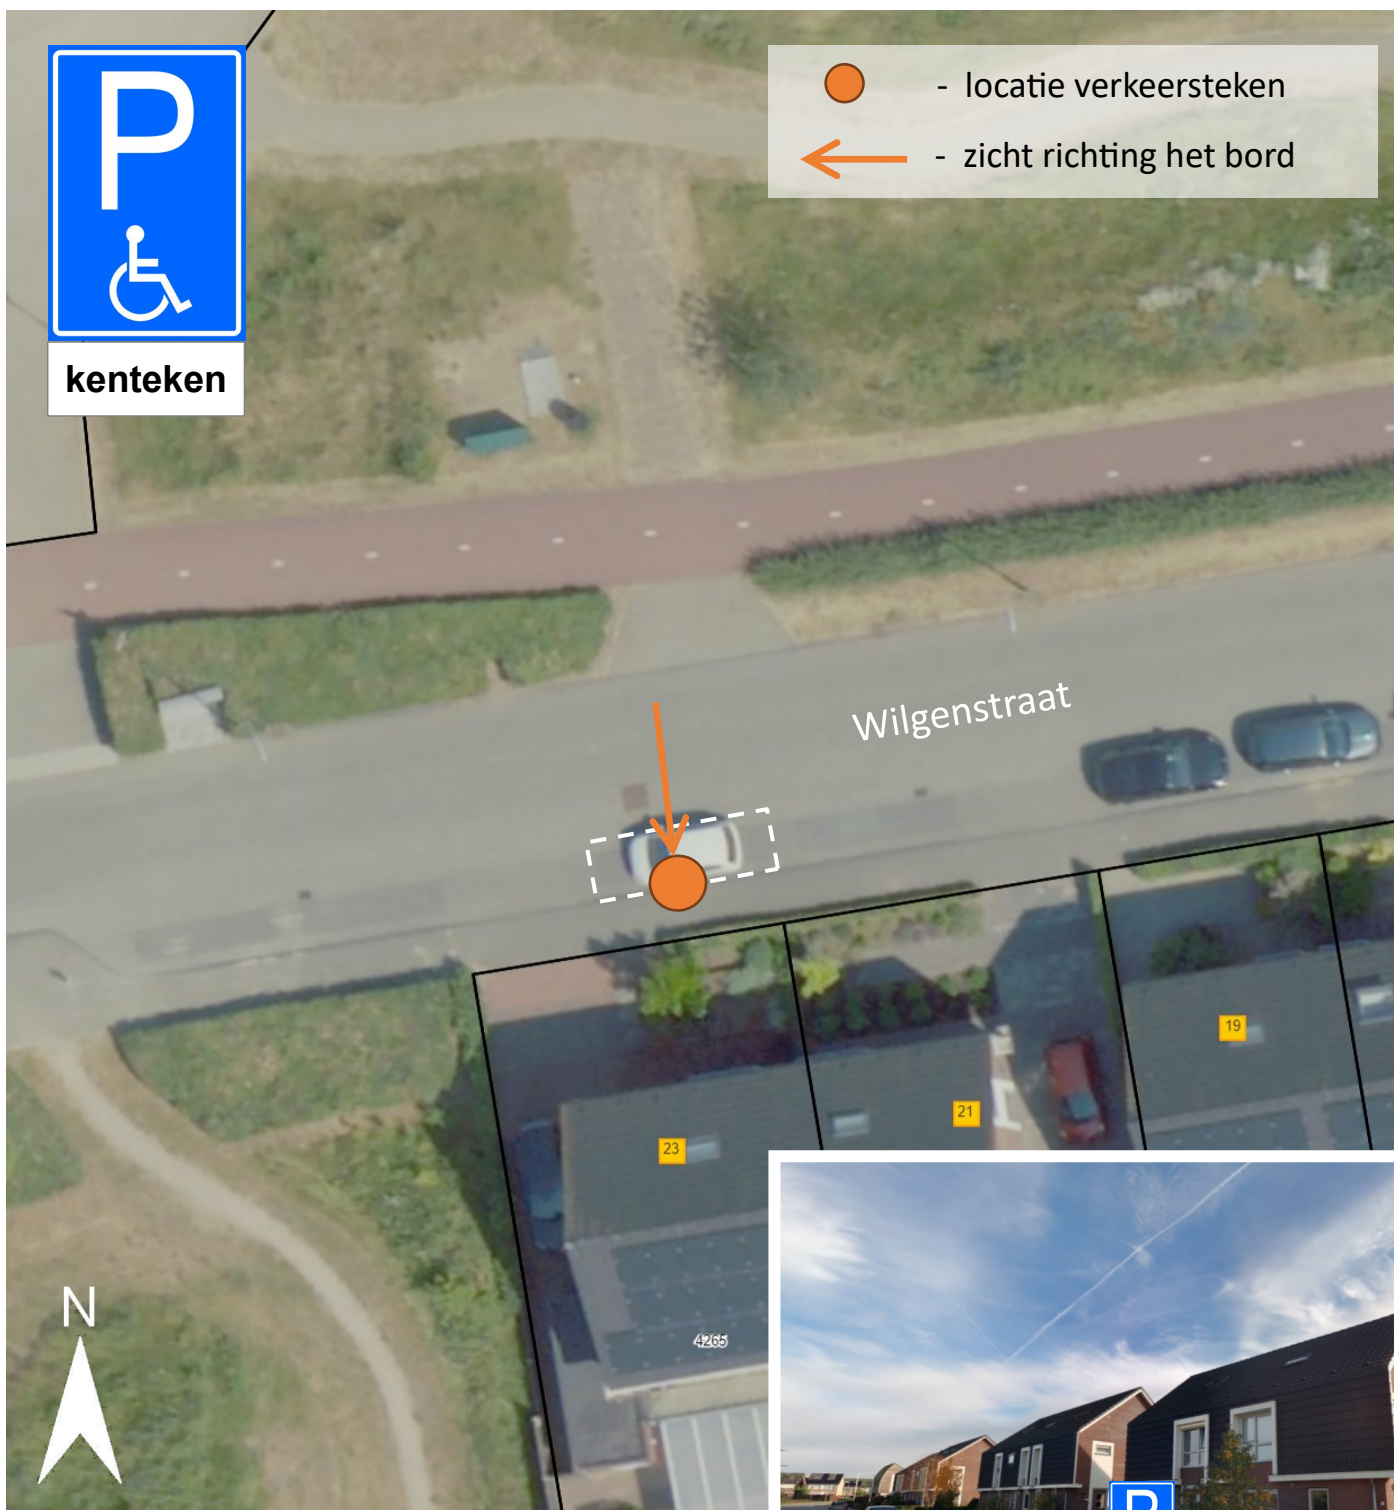

-  - locatie verkeersteken
-  - zicht richting het bord



kenteken

Wilgenstraat

19

21

23

4265

