


Behoort bij beschikking van
Burgemeester en Wethouders
van Leiden

BV.Z23/3616251

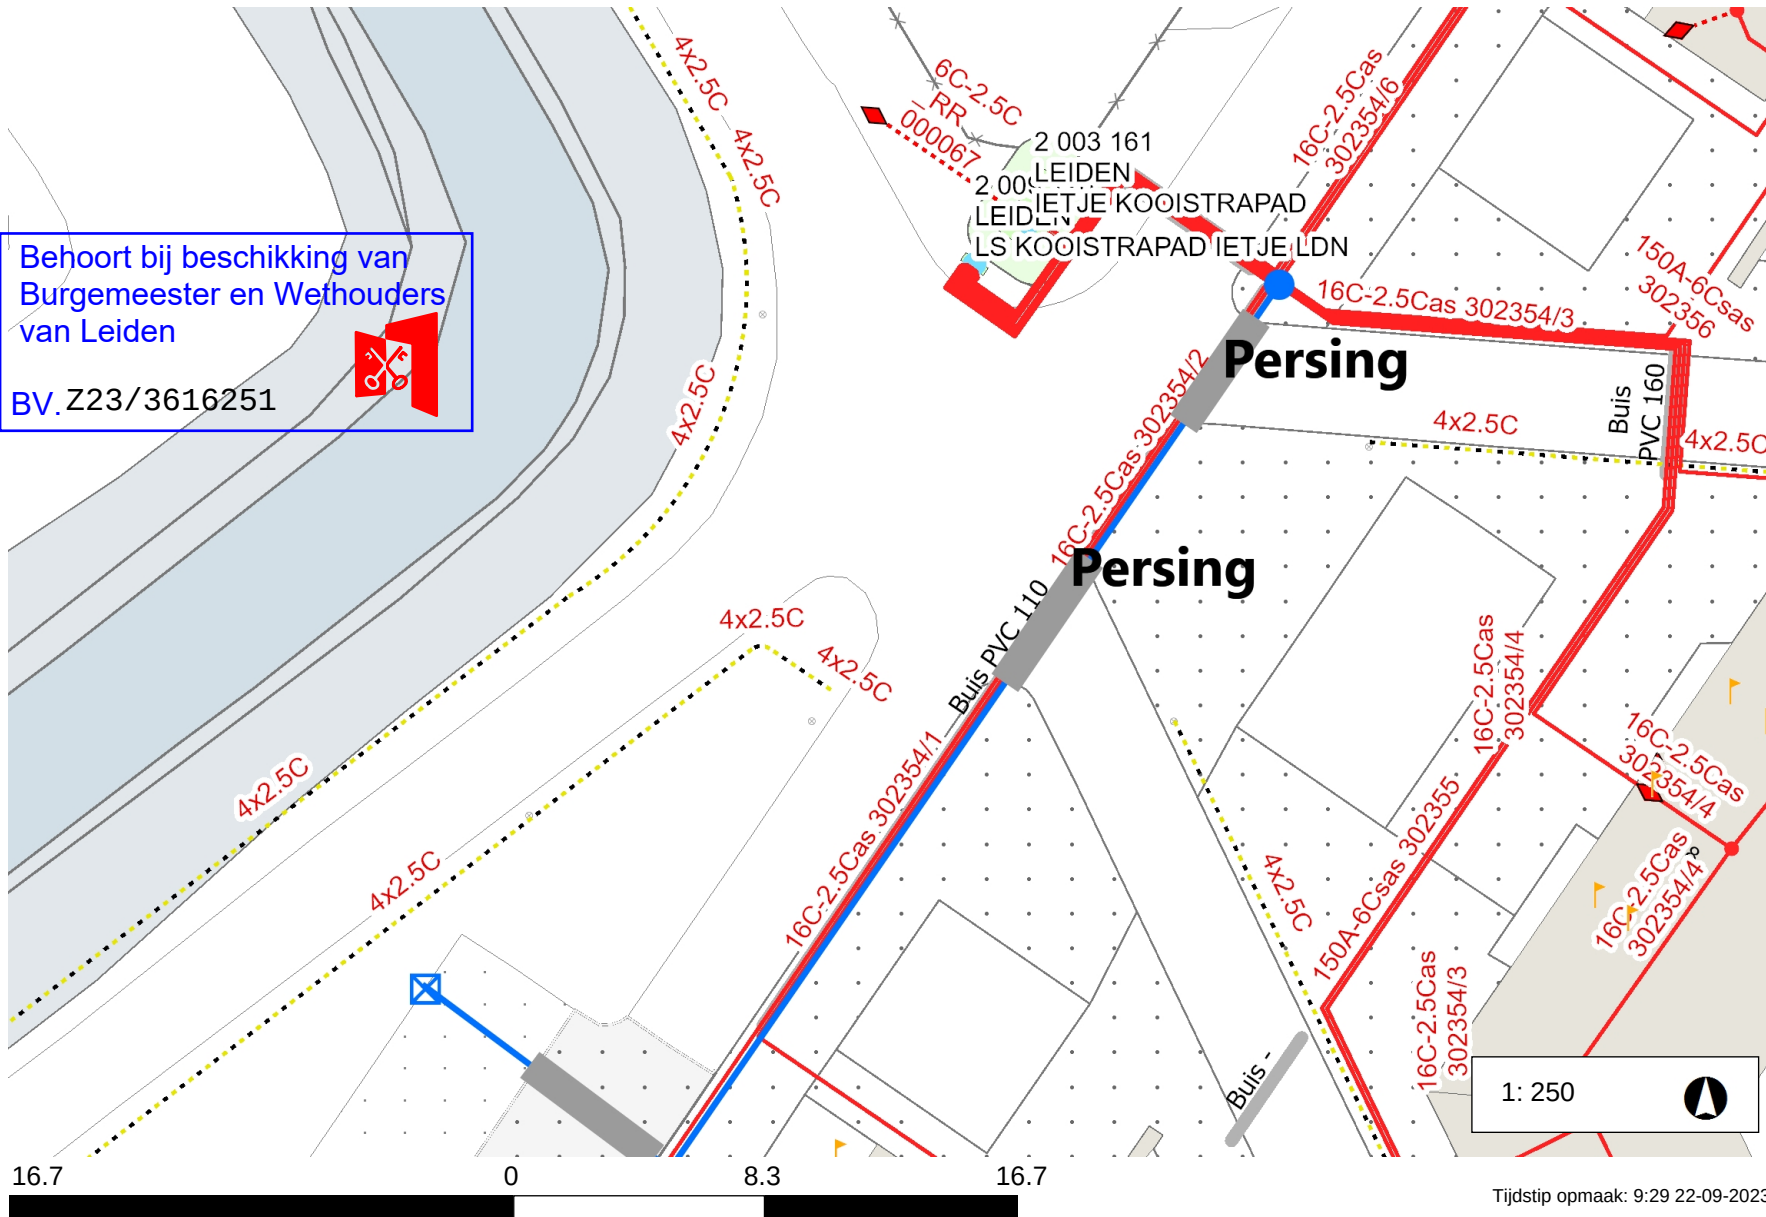

Legenda

- Laagspanning 
- LS Aansluitkabel 
- Lage Druk 
- LD Aansluitleiding 
- Nieuw tracé 
- Te verwijderen tracé 
- Nog niet definitief ingetekend 
- Mantelbuis 
- Geplande topografie 
- Hulplijn 
- Aftakking 
- Buitenkast 
- Lichtmast 

Opmerkingen

Nieuw AC1 Oplaadpunt:
aansluitwaarde: 3x25A,
hoofdkabel:
4x150Al+4x6Cu+50CuAs
(VVMvKhsas),
kabelnummer: 302355,
aftakmof locatie: X:91158.849,
Y:462825.720,
aansluiting locatie: X:91128.218,
Y:462799.900,
aansluitkabel: 4x16 Cu,
(VG-YMvKasmb),
lengte: 45m,
persing/boring-lengte: 14,61m,
GEEN AARDE LEVEREN,
Let op! Vanaf 1 juli worden
onbemande objecten met de CAM
aangesloten,
Kabelselectie via werkplan.

1: 250



Tijdstip opmaak: 9:29 22-09-2023