


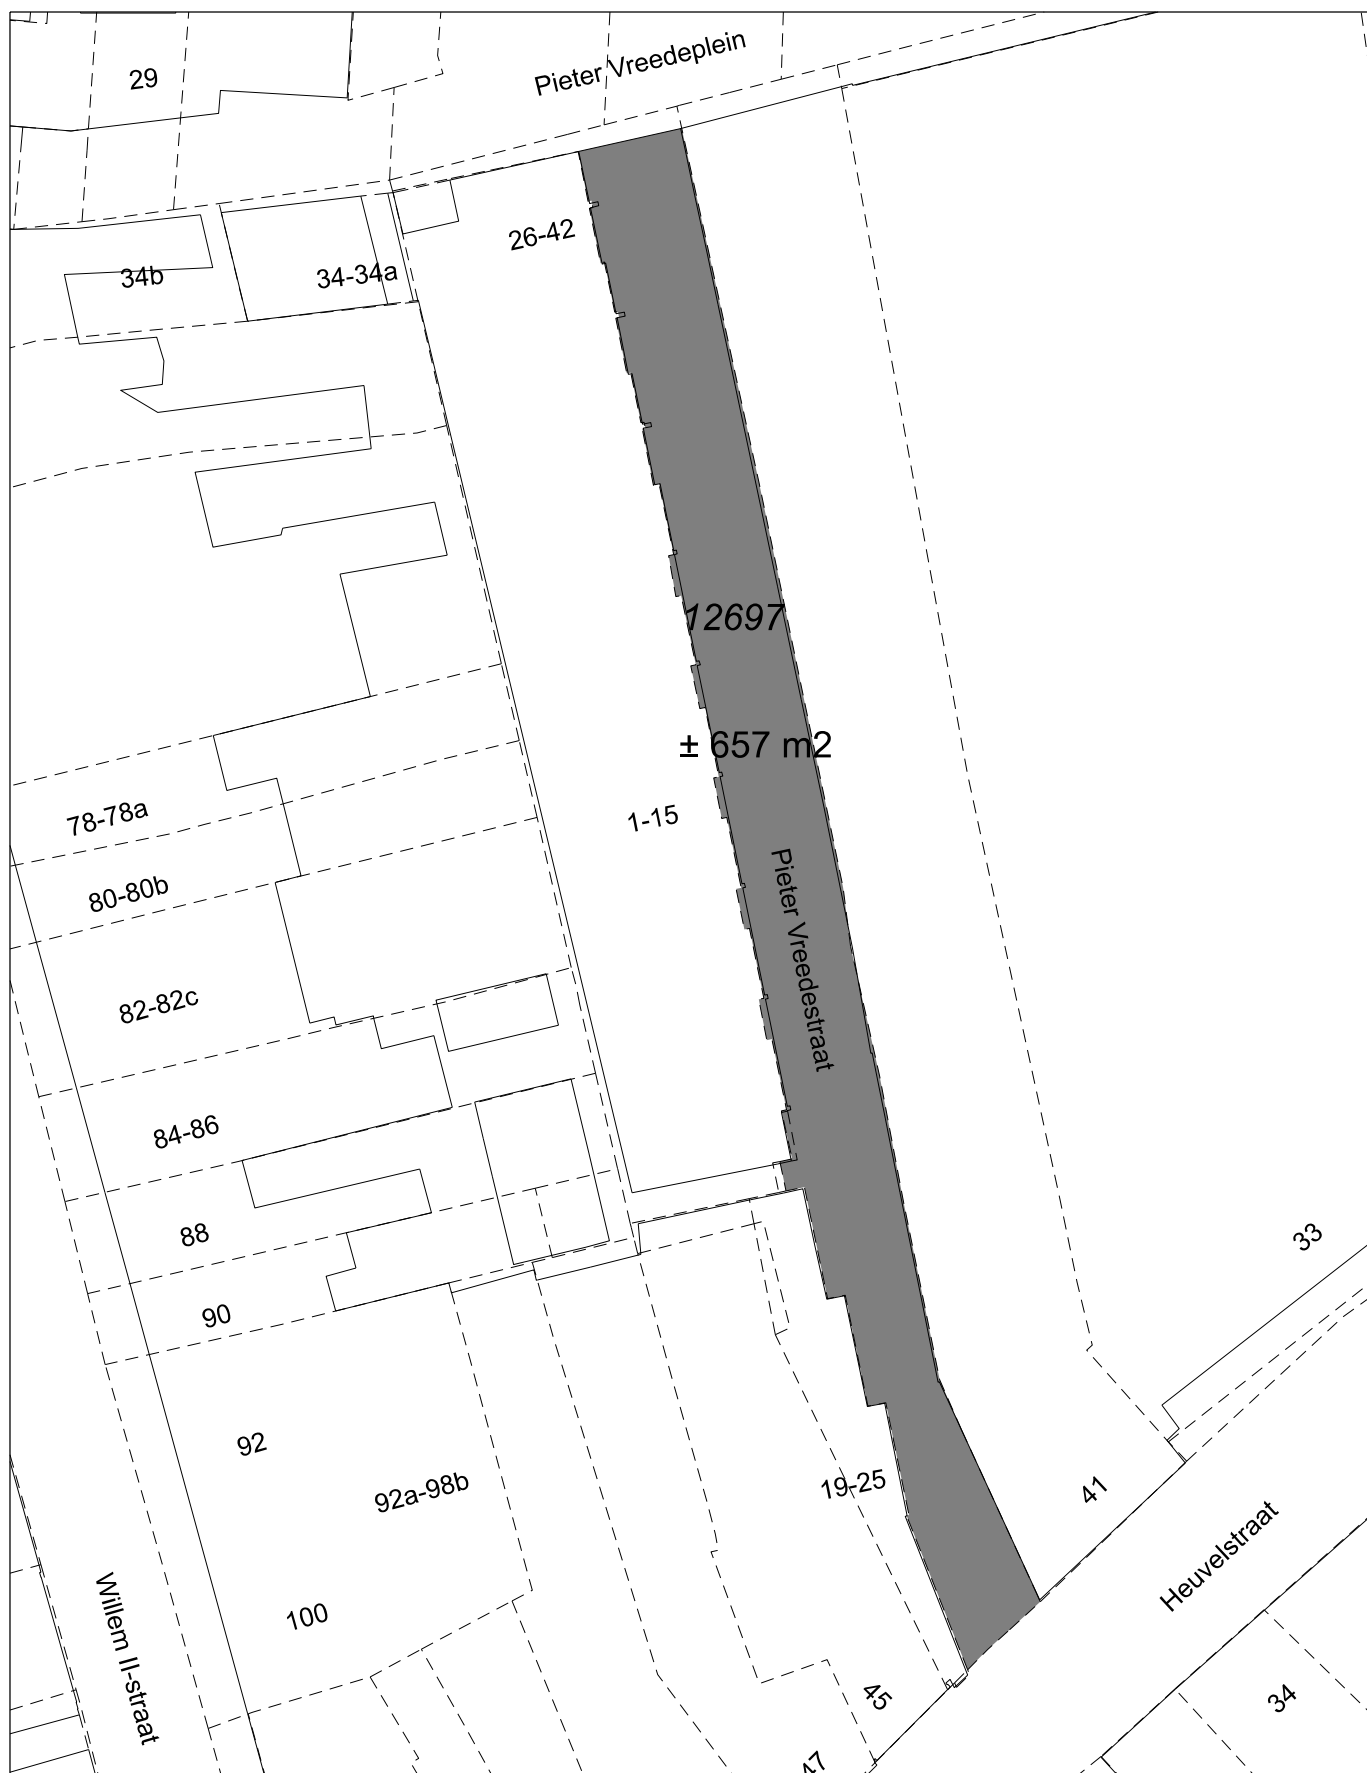

afdeling Ruimtelijke uitvoering



GEMEENTE TILBURG

Pieter Vreedestraat onttrekken openbaar verkeer Pieter Vreedestraat

bestandsnaam: lm-2024-m2402.dgn

projectwise-nr: 751532

datum: 11-06-2024

Postadres

Postbus 90155

5000 LH Tilburg

getekend: Cas Graafmans

formaat: A4 1:500

VKG-ordernr:

contactpers.: Adriaan van de Sande

soort tek.: Overig

partij:

kad.gemeente: Tilburg

kad.sectie: M

kad.nummer: 12697

