


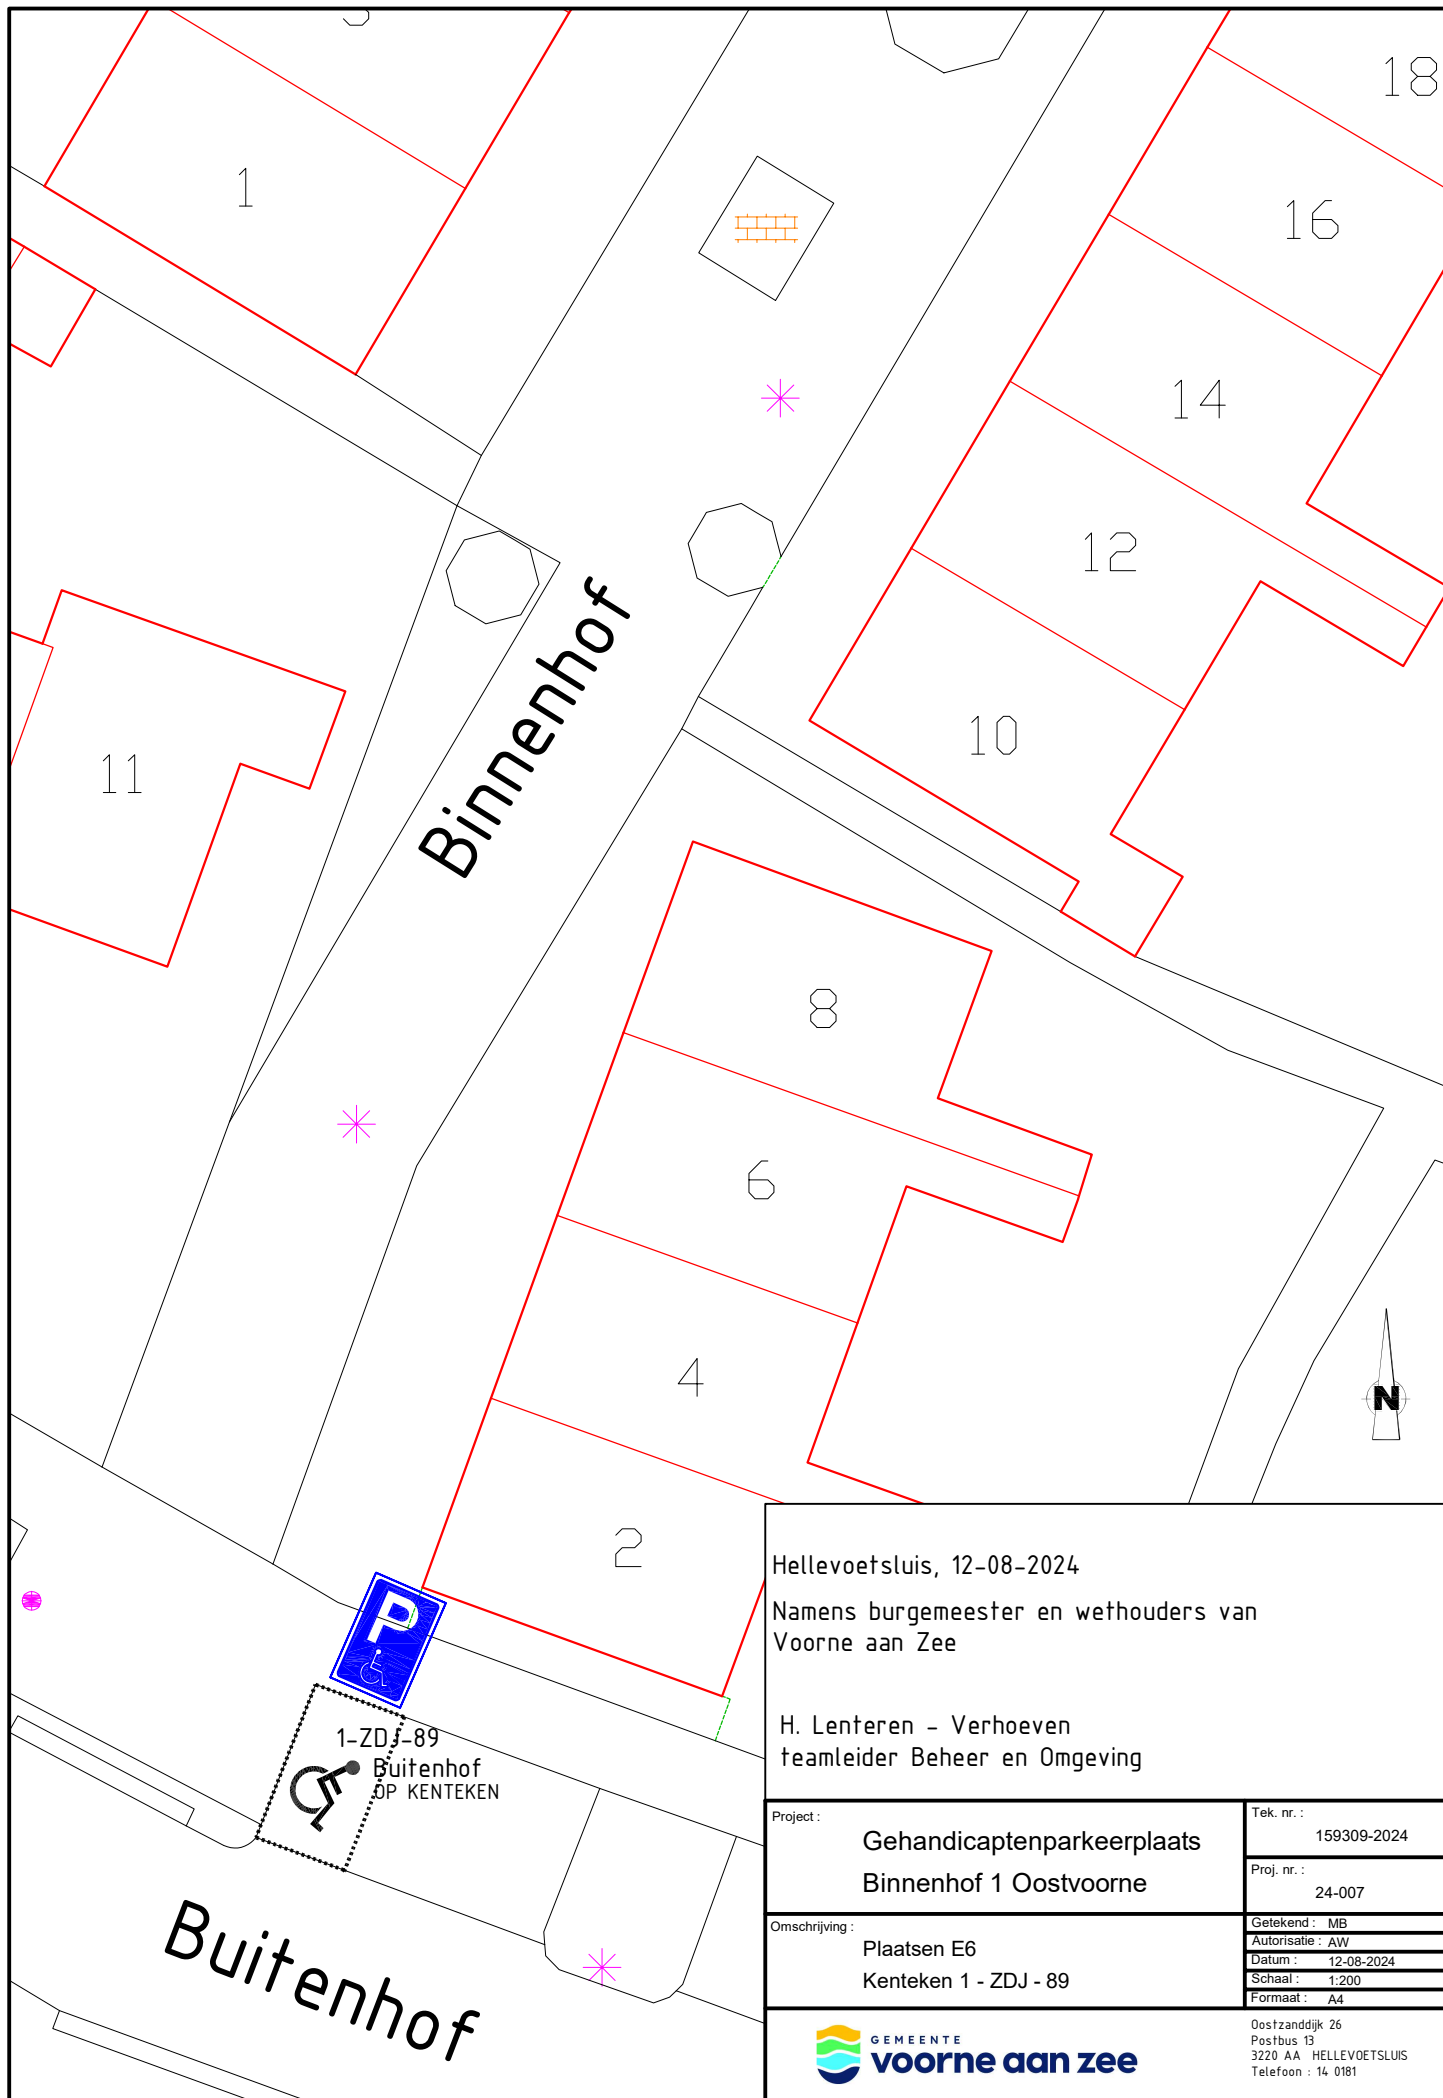

Hellevoetsluis, 12-08-2024

Namens burgemeester en wethouders van
Voorne aan Zee

H. Lenteren - Verhoeven
teamleider Beheer en Omgeving

Project :

Gehandicaptenparkeerplaats
Binnenhof 1 Oostvoorne

Tek. nr. :

159309-2024

Proj. nr. :

24-007

Omschrijving :

Plaatsen E6
Kenteken 1 - ZDJ - 89

Getekend : MB

Autorisatie : AW

Datum : 12-08-2024

Schaal : 1:200

Formaat : A4



GEMEENTE
voorne aan zee

Oostzanddijk 26
Postbus 13
3220 AA HELLEVOETSLUIS
Telefoon : 14 0181