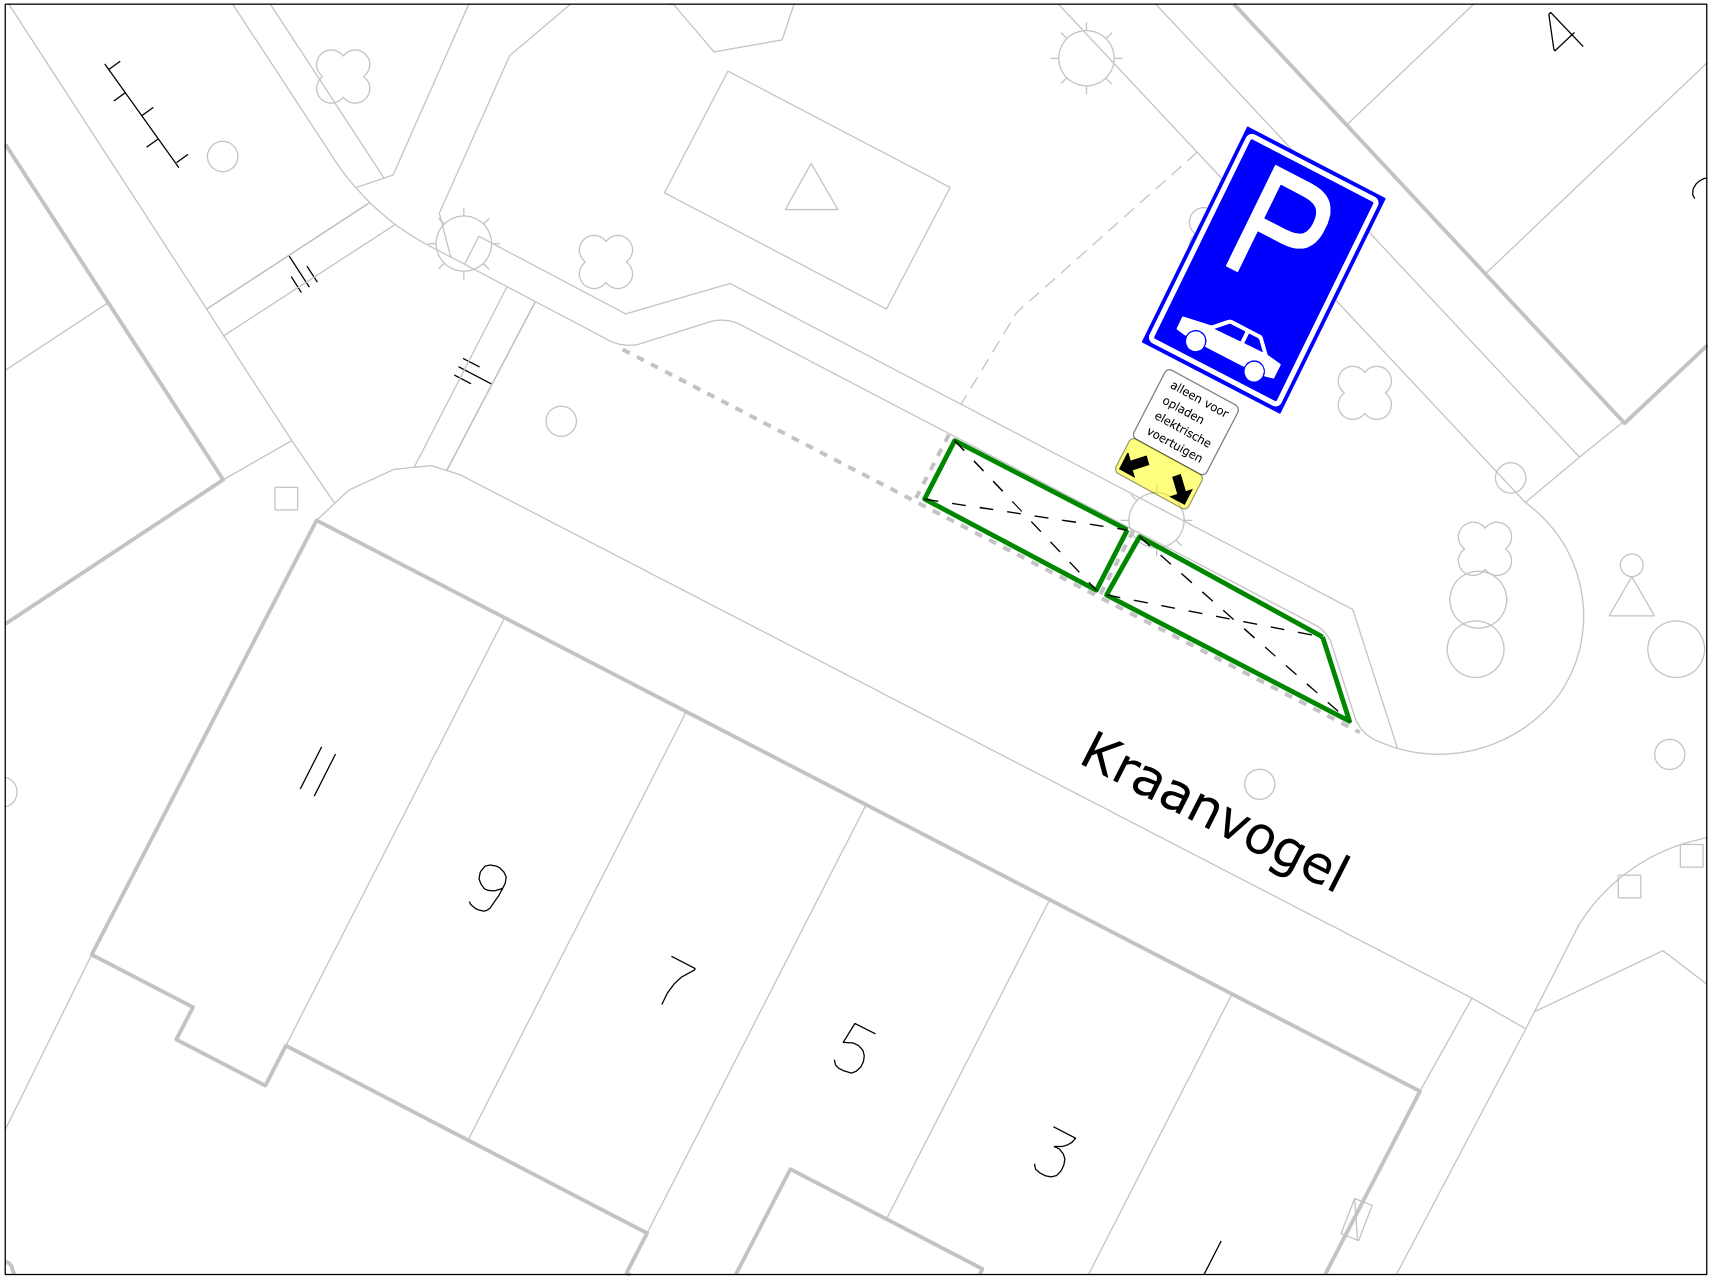


VERKEERSBESLUIT

Nummer:
IBGRY-Do-VTO-00093

Nr.	Model	Aantal
E08		1 st.
OB		1 st.
OB504		1 st.

Datum: 26-08-2024
Getekend: Terlouw, J.

Locatie: Kraanvogel 3,Doorslag.

Besluit tot instellen van: parkeerplaatsen t.b.v. opladen elektrische voertuigen

Nieuwegein
OPENBAAR DOMEIN