


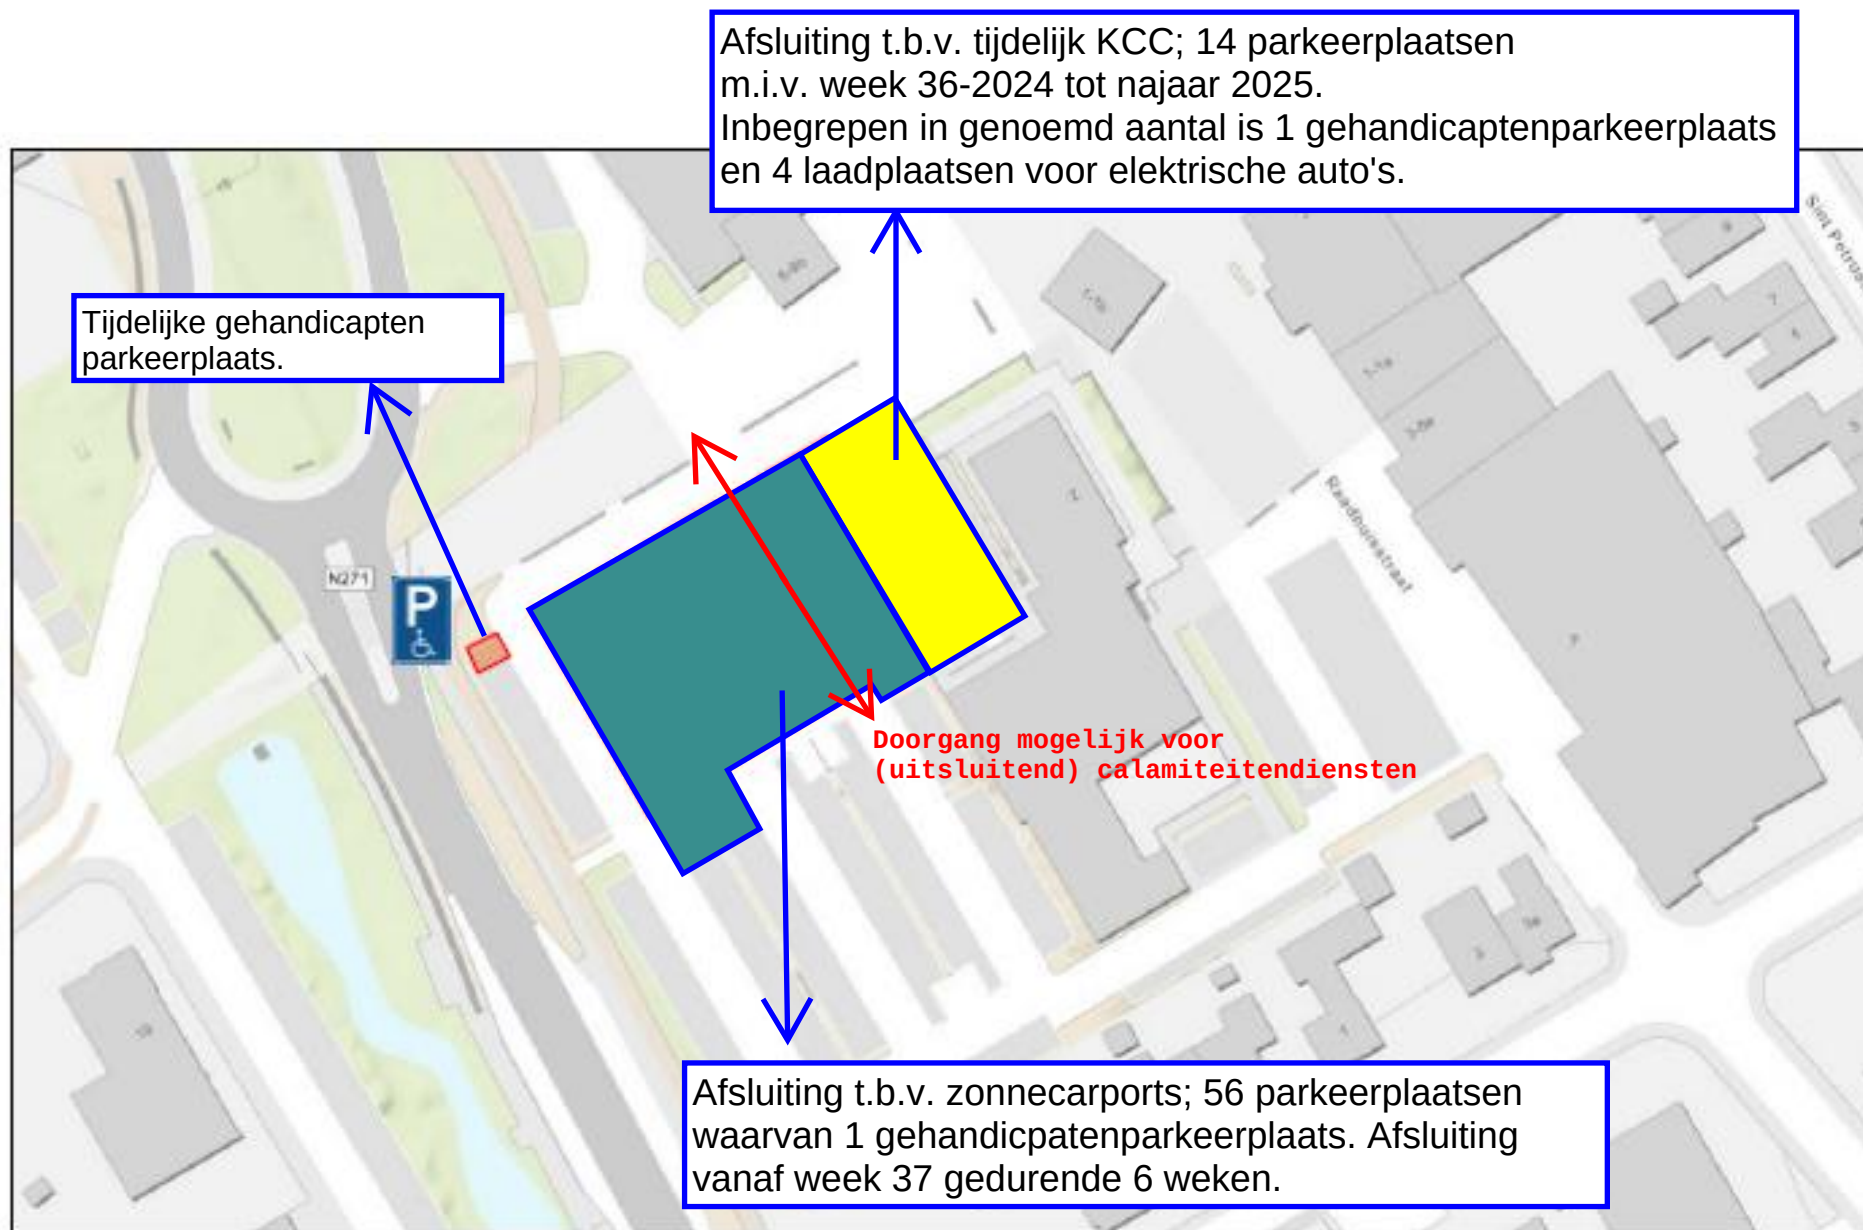

FASE 1

Bijlage 1; zaaknummer: 114827 d.d. 29-08-2024
Verkeersmaatregelen tijdelijke afsluiting Mozaïek

Afsluiting t.b.v. tijdelijk KCC; 14 parkeerplaatsen
m.i.v. week 36-2024 tot najaar 2025.
Inbegrepen in genoemd aantal is 1 gehandicaptenparkeerplaats
en 4 laadplaatsen voor elektrische auto's.



Opslag t.b.v. verbouwing
gemeentehuis; 25 parkeerplaatsen
met ingang van week 42/43-2024 tot
einde werk (eindigt gelijk met tijdelijk
KCC).

Fase 2