


B



B

A

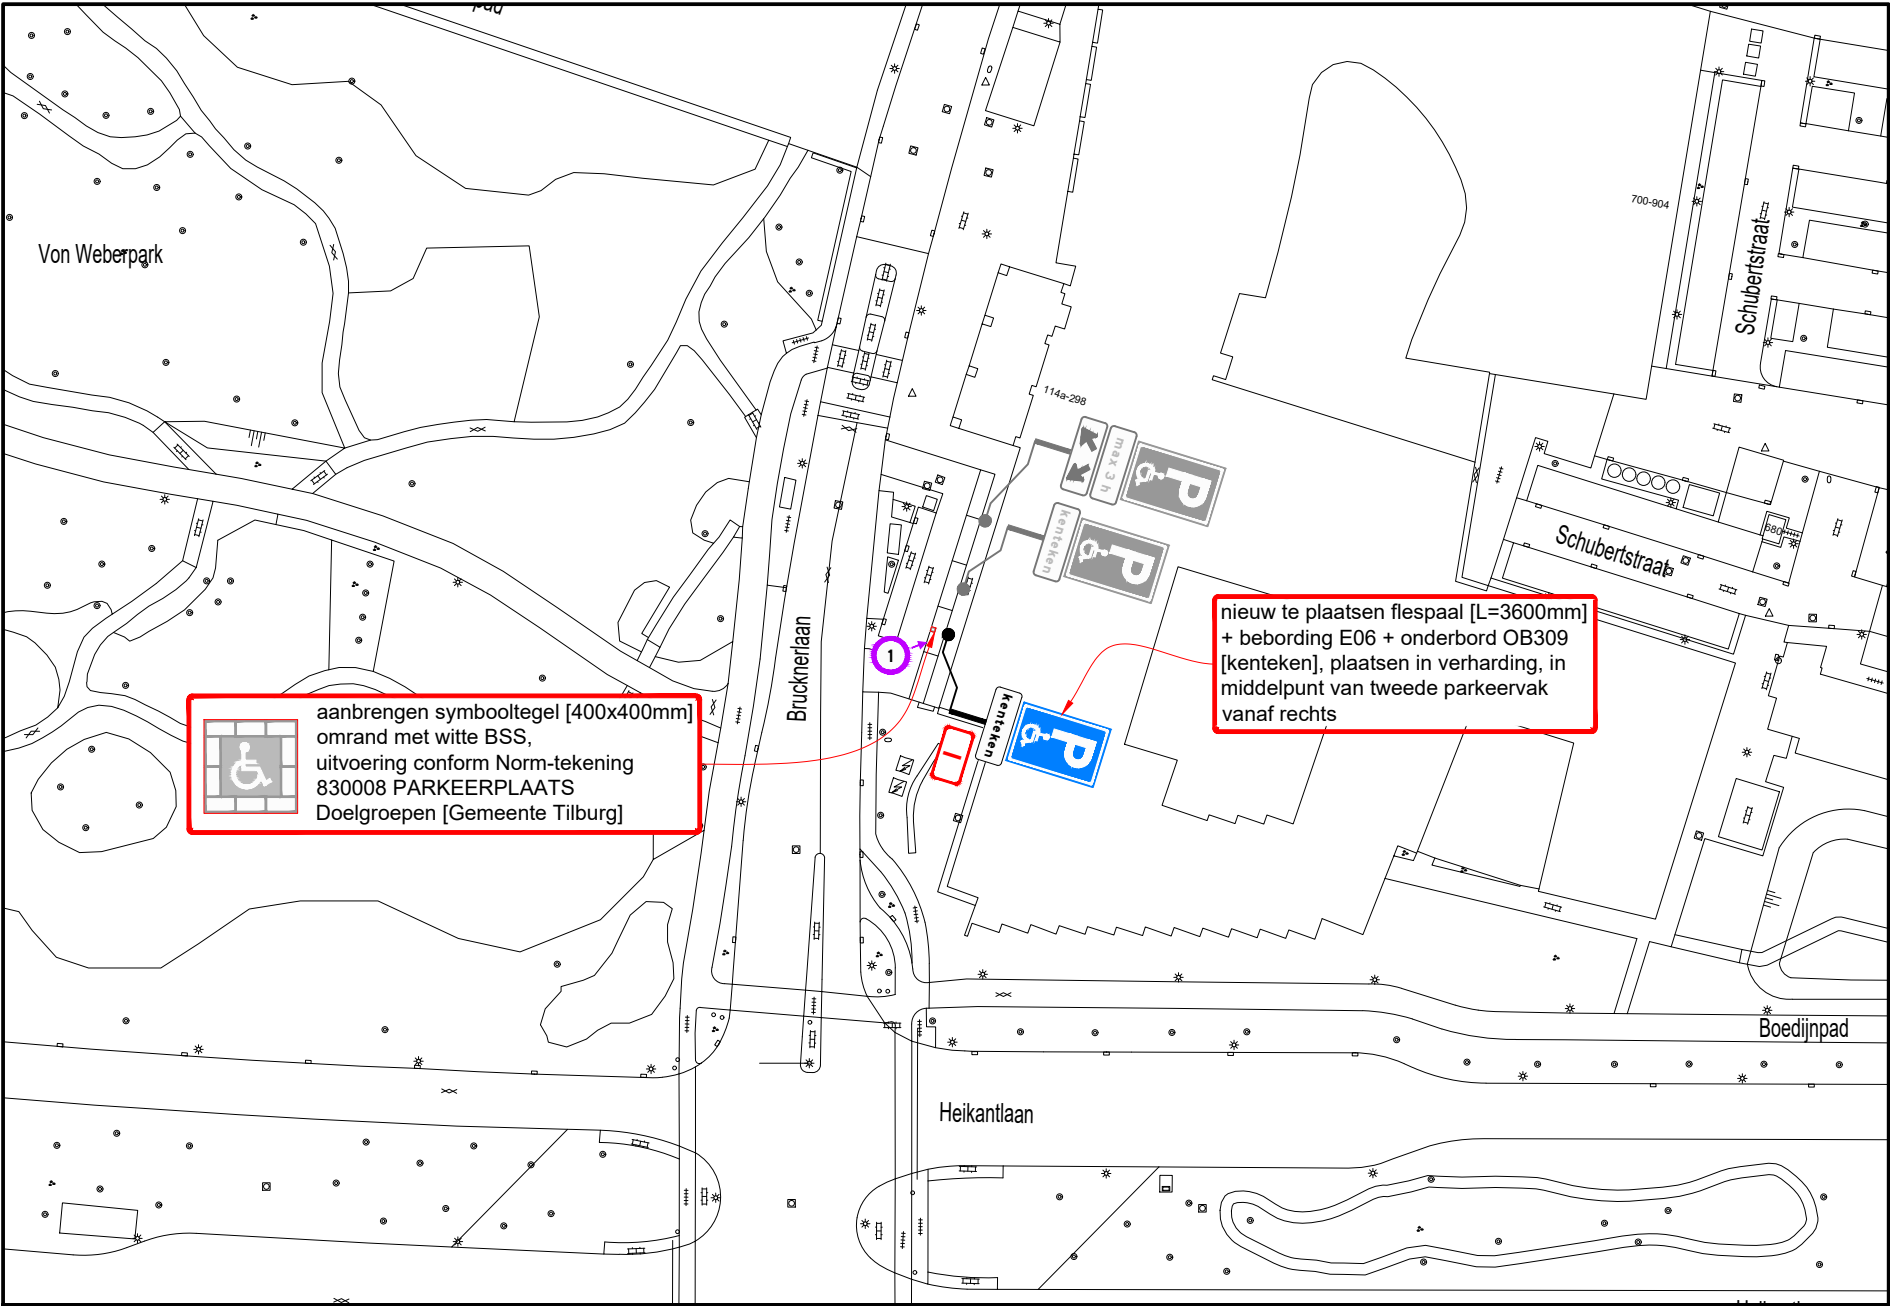


### Hoeveelhedenstaat

- nieuw:
- 1x flespaal [L=3600mm] + E06-bord + onderbord OB309 [kenteken]; type I
  - 1x symbooltegel GPP, 40x40x8 cm
  - 10x BSS wit, 21x10x8 cm

verplaatsen:

verwijderen:

### Locatie

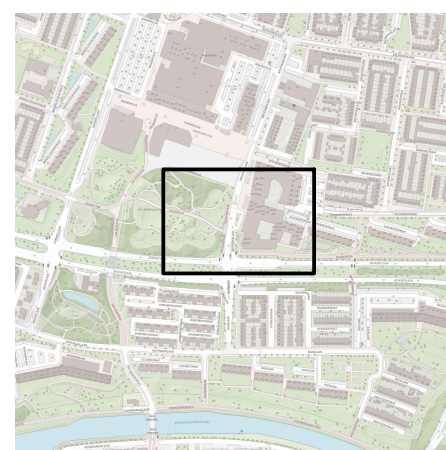

### Legenda



orientatie

#### afmetingen standaard RVV-bebording

| vormgeving bord | maat     | type bord |     |     |      |
|-----------------|----------|-----------|-----|-----|------|
|                 |          | I         | II  | III | IV   |
| rond            | diameter | 400       | 600 | 800 | 1000 |
| driehoek        | zijde    | 500       | 700 | 900 | 1100 |
| vierkant        | zijde    | 400       | 600 | 800 | 1000 |
| rechthoek       | breedte  | 300       | 400 | 600 | 800  |
|                 | hoogte   | 450       | 600 | 900 | 1200 |
| achthoek        | hoogte   | X         | 700 | 900 | X    |

#### plaatsing RVV-bebording

- hoogte onderkant bebording ten opzichte van verharding bedraagt minimaal 2,20 m
- bebording bevestigen op flespaal, tenzij anders vermeld

**Vevon**  
www.vevon.nl  
Tel: 013-2132202  
NOX-2021-844-BRL9101-1491

**GEMEENTE TILBURG**

**GPP Brucknerlaan 232 te Tilburg**  
Permanente verkeersmaatregelen

|                |                    |             |
|----------------|--------------------|-------------|
| getekend:      | W. Vaartjes        | 28-08-24    |
| gecontroleerd: | P. Kraan           | 28-08-24    |
| vrijgegeven:   | M. Jacobs          | 28-08-24    |
| versie:        | v 1.0 - DEFINITIEF |             |
| schaal:        | 1:1000             | formaat: A3 |

tekeningnummer: **202315604-442**

Niets van deze tekening mag worden vervoelvoudigd en / of openbaar gemaakt d.m.v. druk, fotokopie, microfilm of op welke andere wijze ook, zonder voorafgaande schriftelijke toestemming van Vevon B.V., noch zonder enige vergoeding te worden gebruikt voor enig ander werk dan waarvoor het is vervaardigd.