



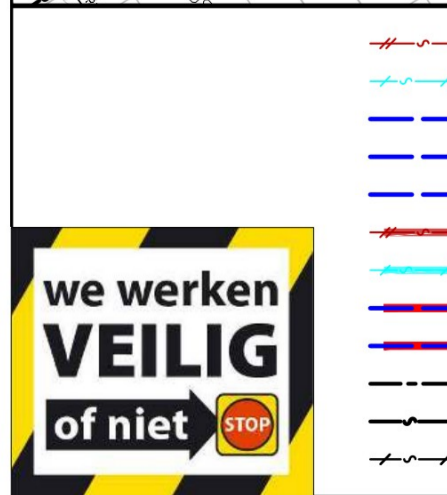

1 stuk Bestaand
 1 stuk Bestaand
 1 stuk PE 20e
 1 stuk PE 100-102

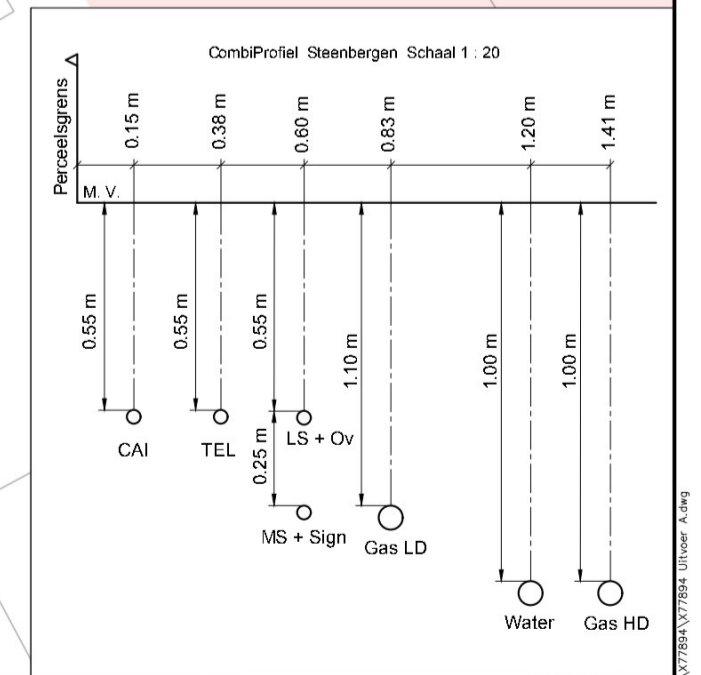

- UIT TE NEMEN LEIDING: 280m 100 Gij
- BUITEN BEDRIJF TE STELLEN LEIDING:
- TE LEGGEN LEIDING: 2m 110 PE
- GESTUURDE BORING:
- RELINEN:
- UIT TE NEMEN MANTELBUIS: 3m 225 Gij
- BUITEN BEDRIJF TE STELLEN MANTELBUIS:
- NIEUWE MANTELBUIS:
- GEBRUIKT ALS MANTELBUIS:
- GEPROJECTEERDE LEIDING - PROJECT Nr.:
- BESTAANDE LEIDING
- BUITEN BEDRIJF GESTELDE LEIDING

Uitvoeringstekening			
Projectnummer X77894	Combinatienummer	Heensedijk Steenbergen (De Heen)	
Datum 21-8-2024	Formaat A 1	Schaal 1:500	
Uitvoering 30-07-2024	Blad nr.	Geplaat 21-8-2024 11:34	
Type project Tekening	Type project 72 Reconstructies Distributeleidingen	Tekening Infra Ontwerp	
ATTENTIE: De afzender aan deze tekening is niet aansprakelijk voor de juistheid van de afgeleverde tekening. Het is de verantwoordelijkheid van de afzender om de juistheid van de afgeleverde tekening te garanderen. 

