


0652796375-D

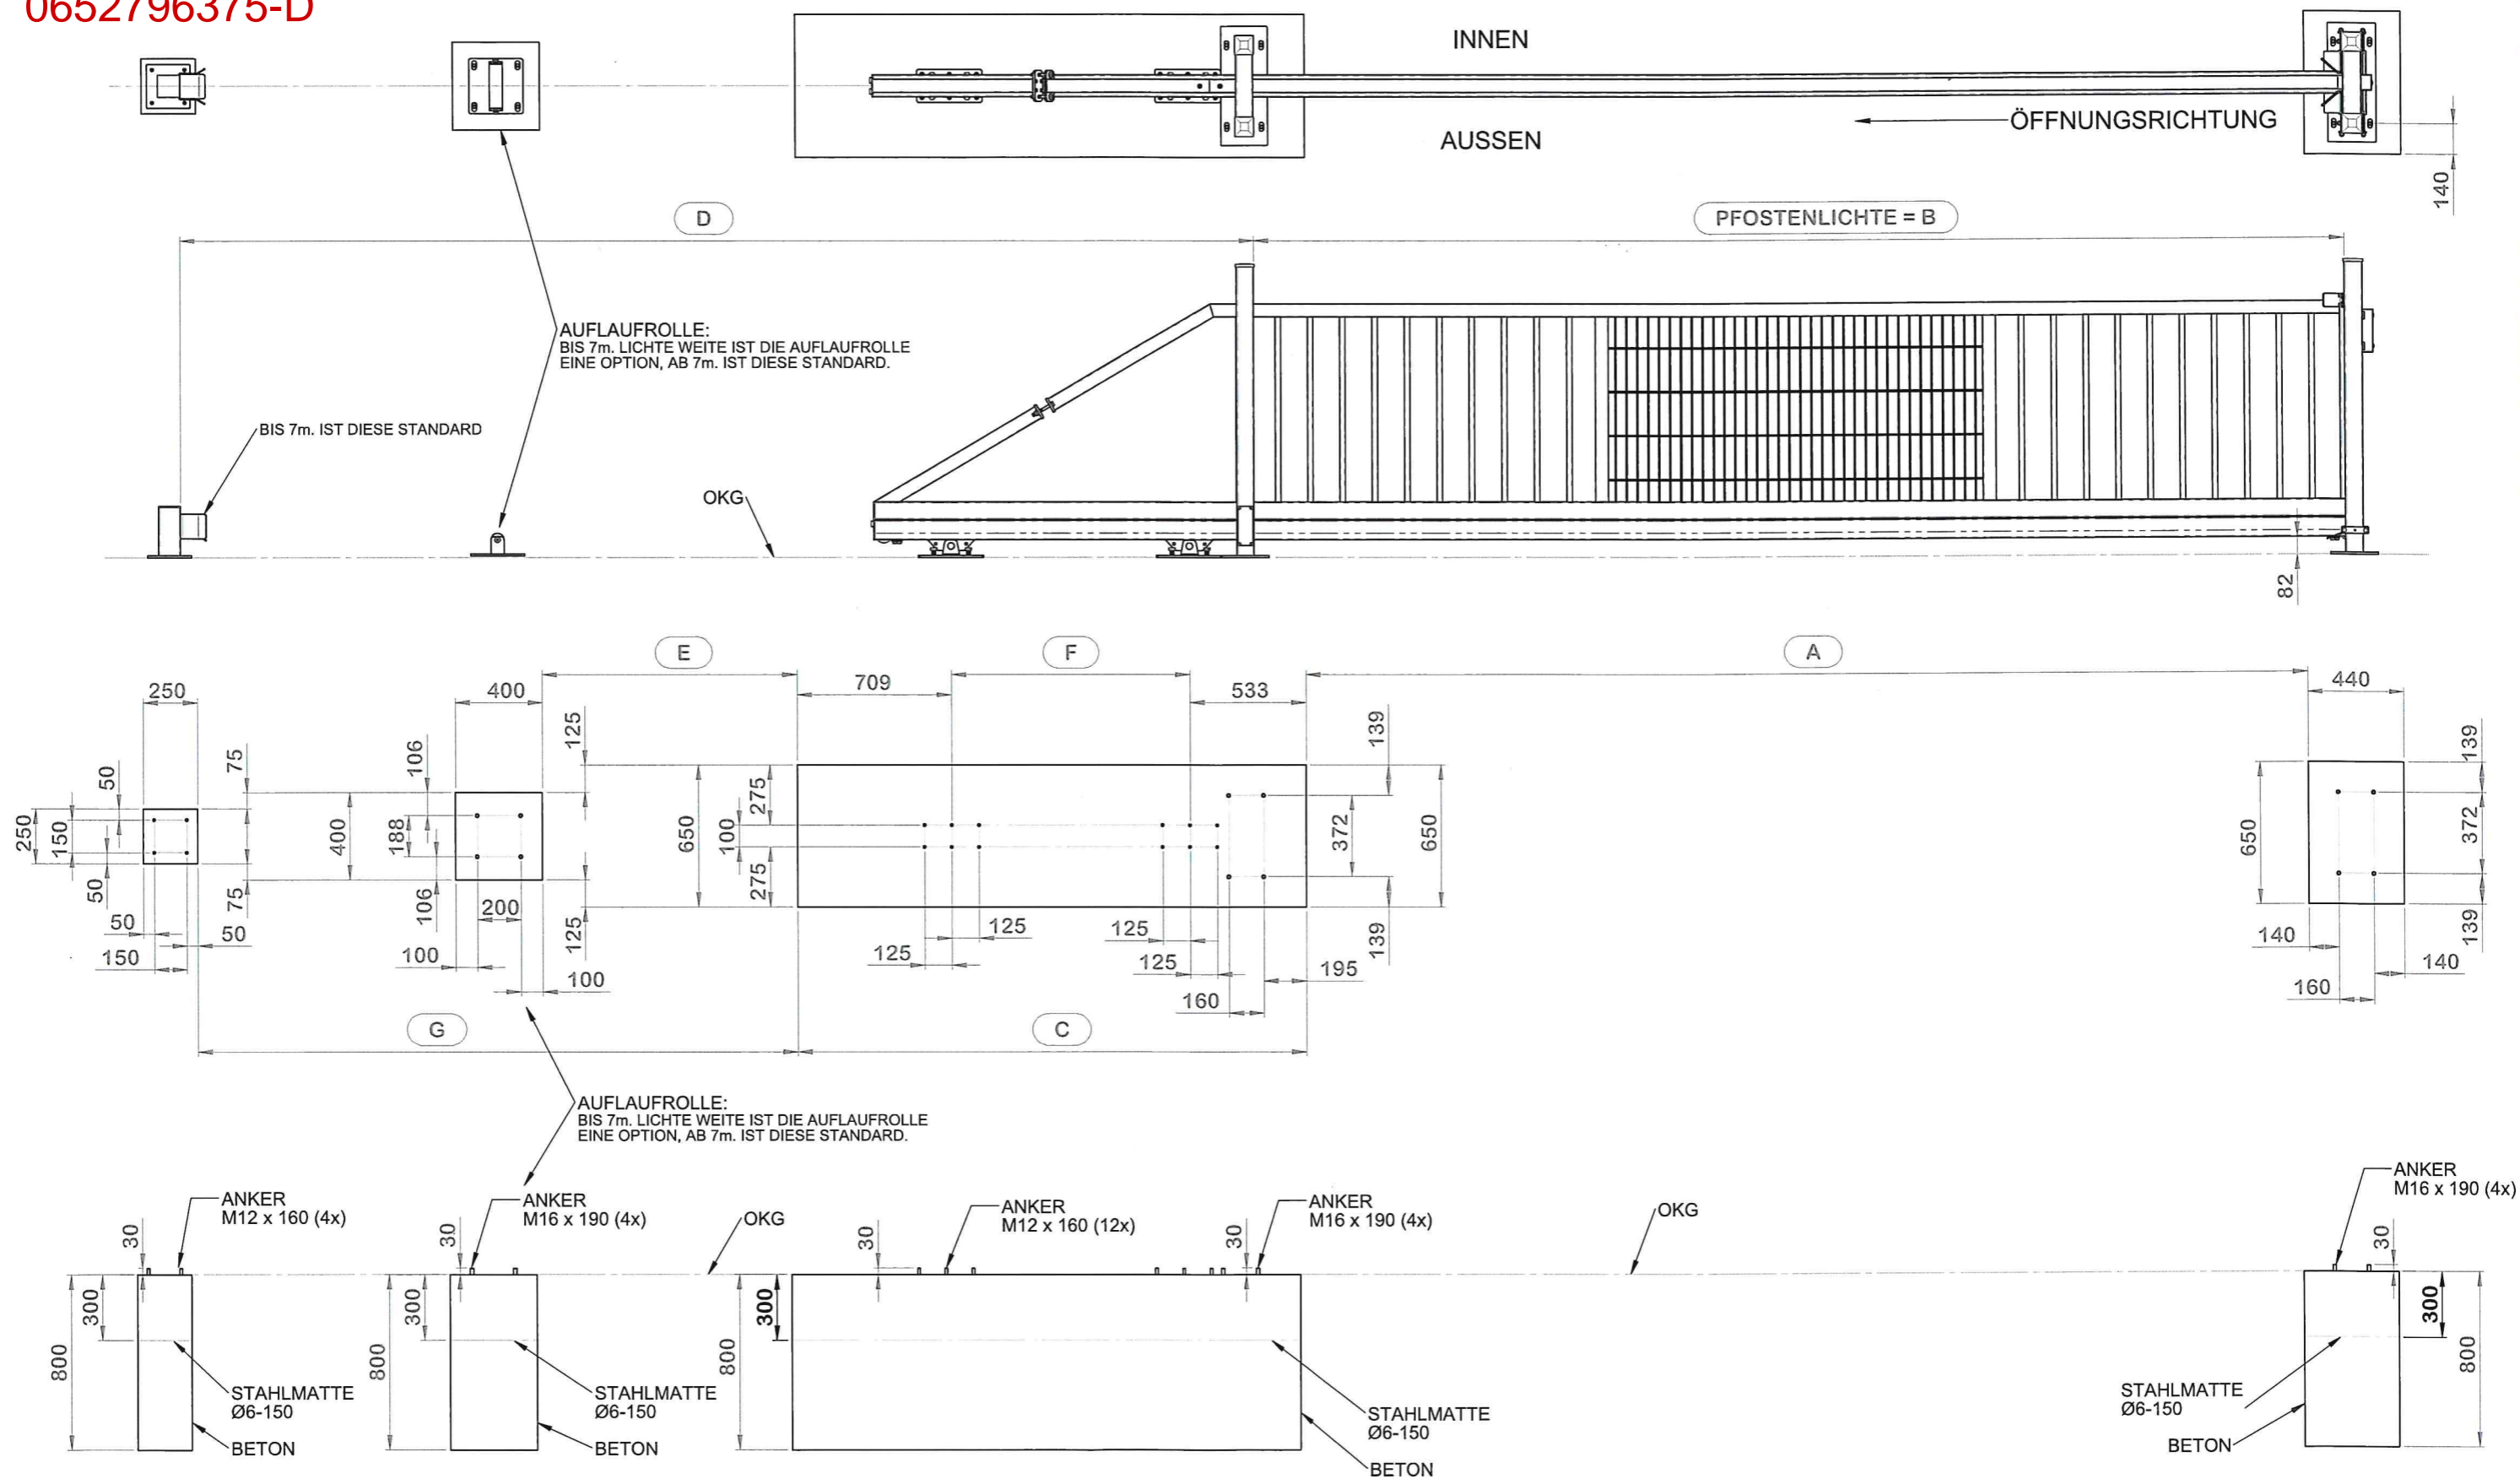

LICHTE BREITE	A	B	C	D	E	F	G
3000	2585	3000	1730	4215	1200	488	2645
3500	3085	3500	1855	4840	1400	513	3145
4000	3585	4000	1980	5465	1600	738	3645
4500	4085	4500	2030	6015	1800	788	4145
5000	4585	5000	2330	6815	2000	1088	4645
5500	5085	5500	2480	7465	2200	1238	5145
6000	5585	6000	2630	8115	2400	1388	5645

LICHTE BREITE	A	B	C	D	E	F	G
6500	6085	6500	2880	8865	2600	1638	6145
7000	6585	7000	3130	9615	2800	1888	6645
7500	7085	7500	3280	10265	3000	2038	7145
8000	7585	8000	3430	10915	3200	2188	7645
8500	8085	8500	3480	11465	3400	2238	8145
9000	8585	9000	3530	12015	3600	2288	8645
9500	9085	9500	3630	12615	3800	2388	9145

*ABHÄNGIG VON DER BODENBESCHAFFENHEIT UND BELASTUNG
IST BAUSEITS LAUT STATIK DIE BEWEHRUNG DURCH DEN
BAUUNTERNEHMER ZU ERSTELLEN (NACH EN206-1 QUALITÄT C20-25)

*FUNDAMENT IN FROSTFREIER TIEFE.

*±0mm VON OBERKANTE GELÄNDE (OKG) OBERFLÄCHE GLATTGERIEBEN.

**FUNDAMENTPLAN FÜR
HANDBETÄTIGUNG VDS
VON AUSSEN GEGEHEN
NACH LINKS ÖFFNEND**

Datum: 22-06-2016 DWG NO. FP-999 HB LINKS