


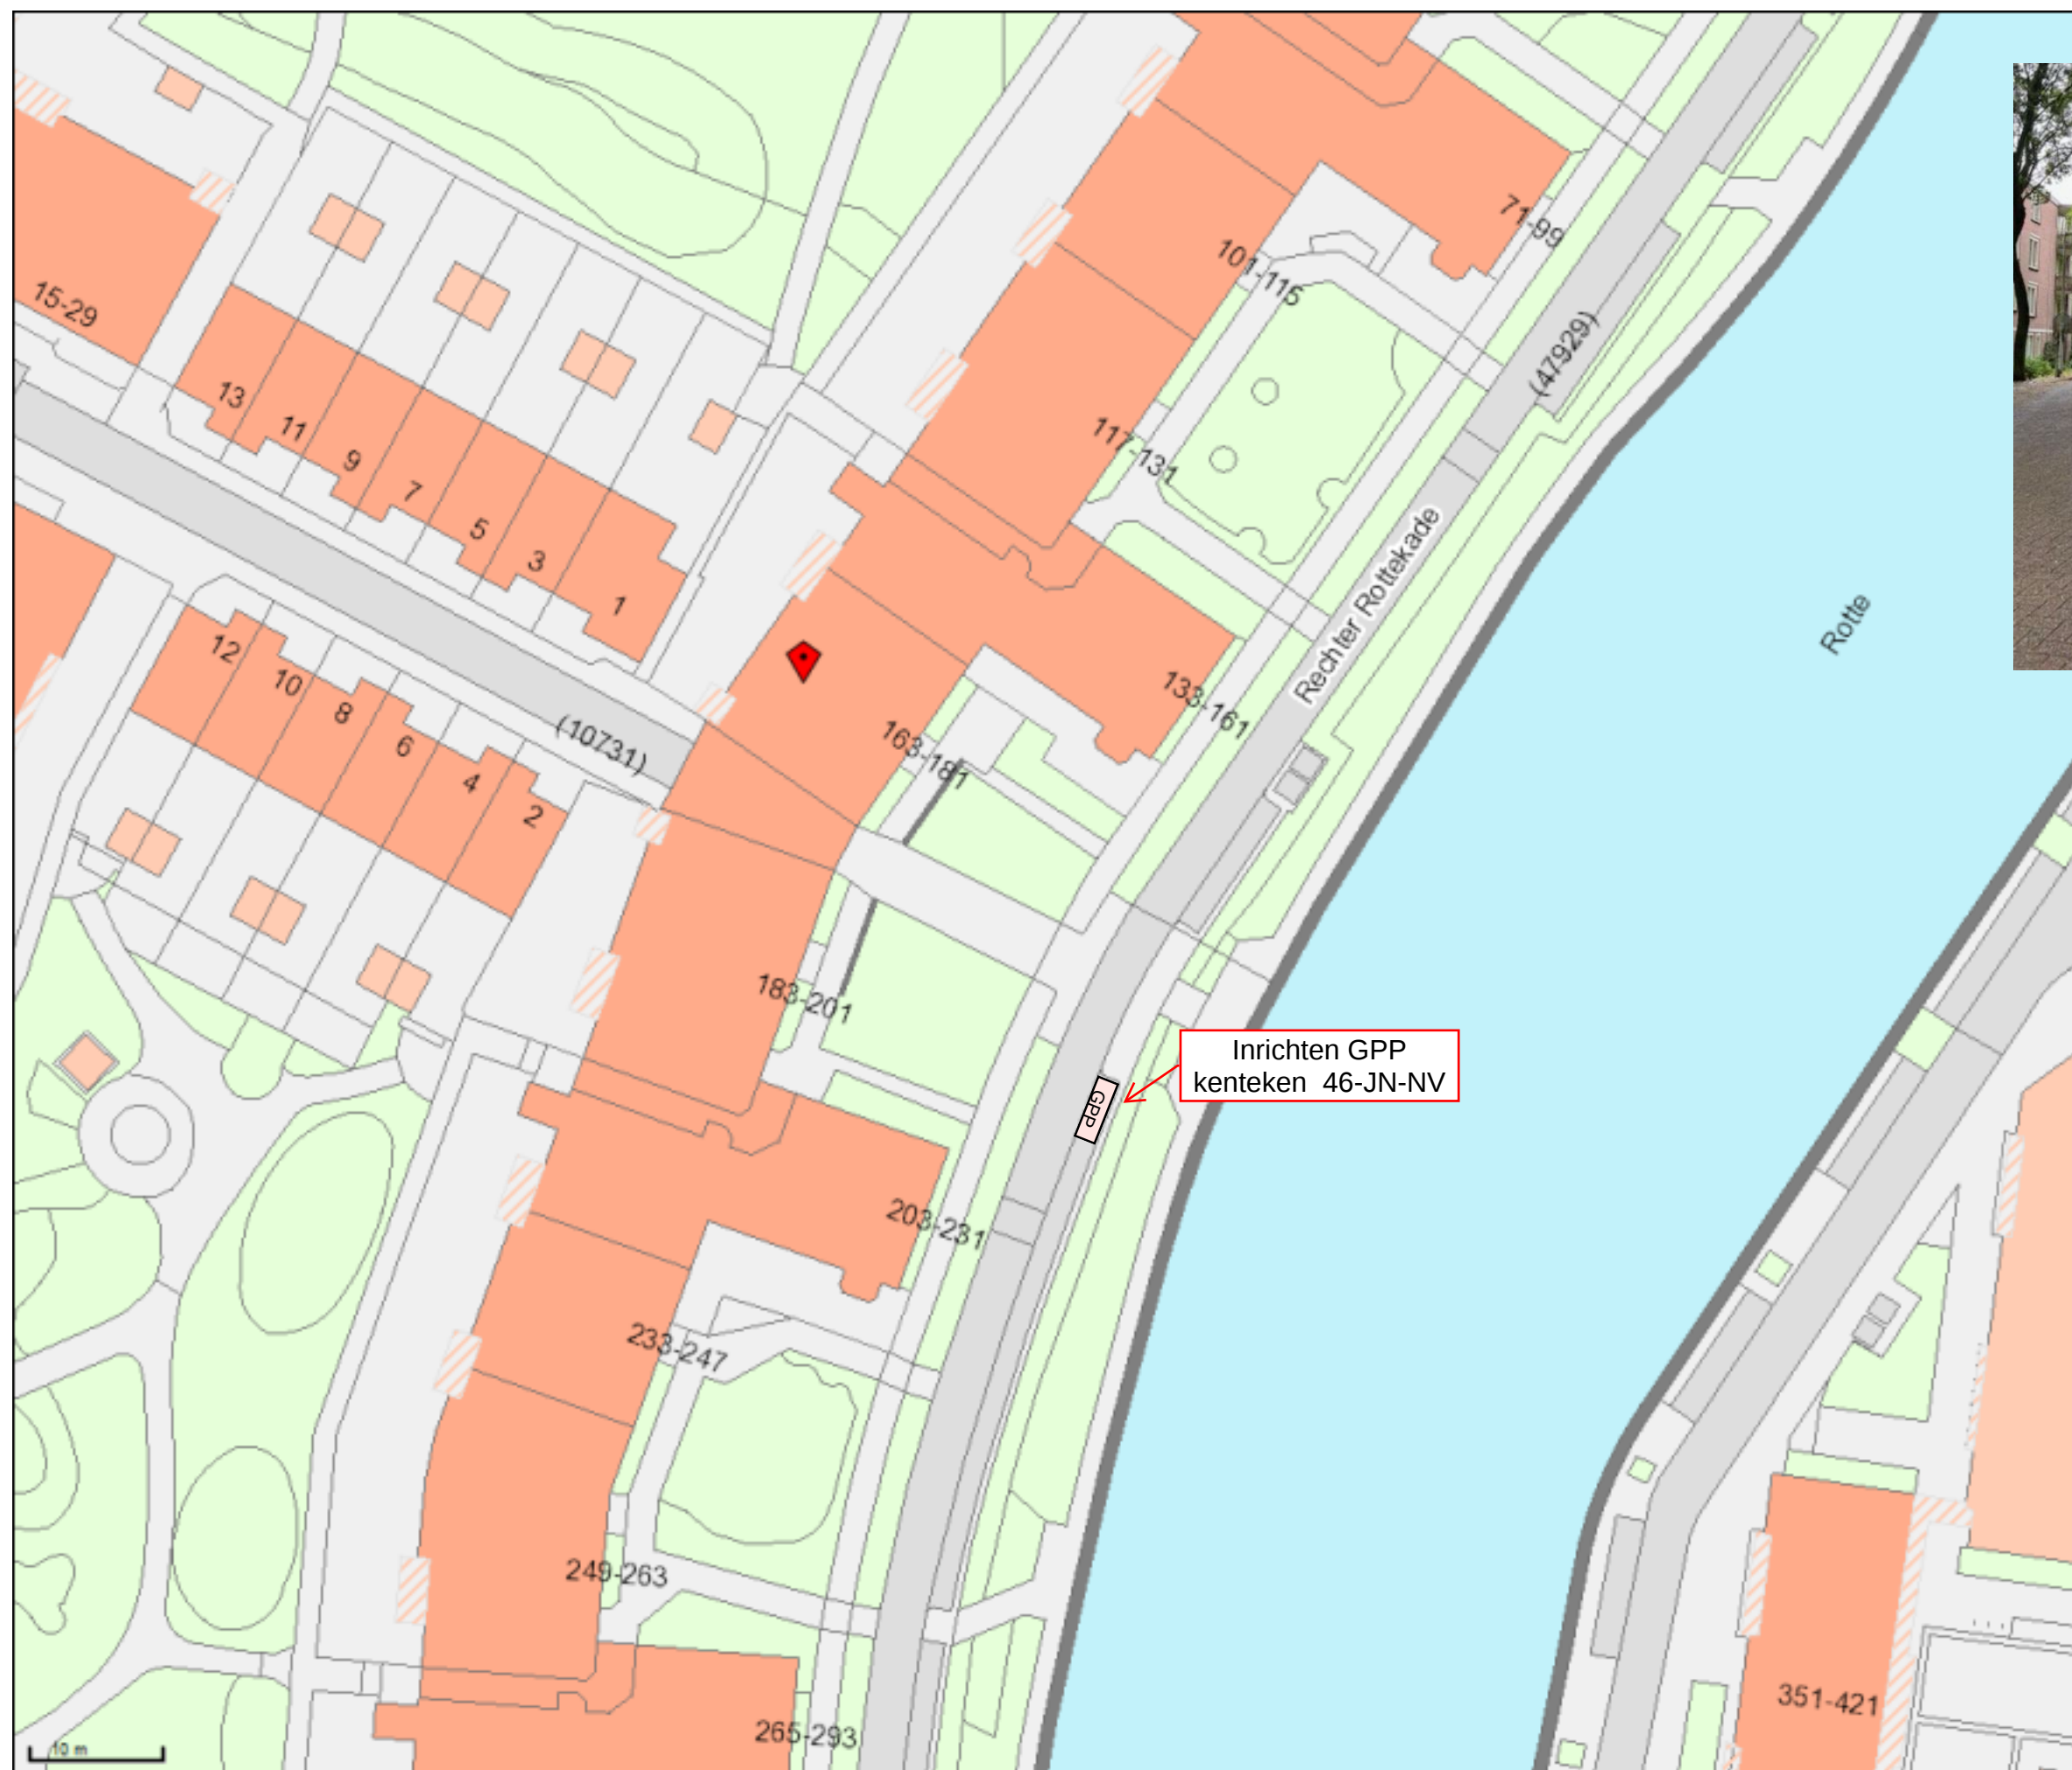

Rechter Rottekade 177, 3032XD



Inrichten GPP
kenteken 46-JN-NV



Rechter Rottekade 177

inrichten GPP

Naam: Henk van As

Schaal: 1:500

Papier: A3

Linksonder: 92829,438120

Rechtsboven: 92987,438254