



rijwielruimte middels rijklinkende
vloeren in eigen erf

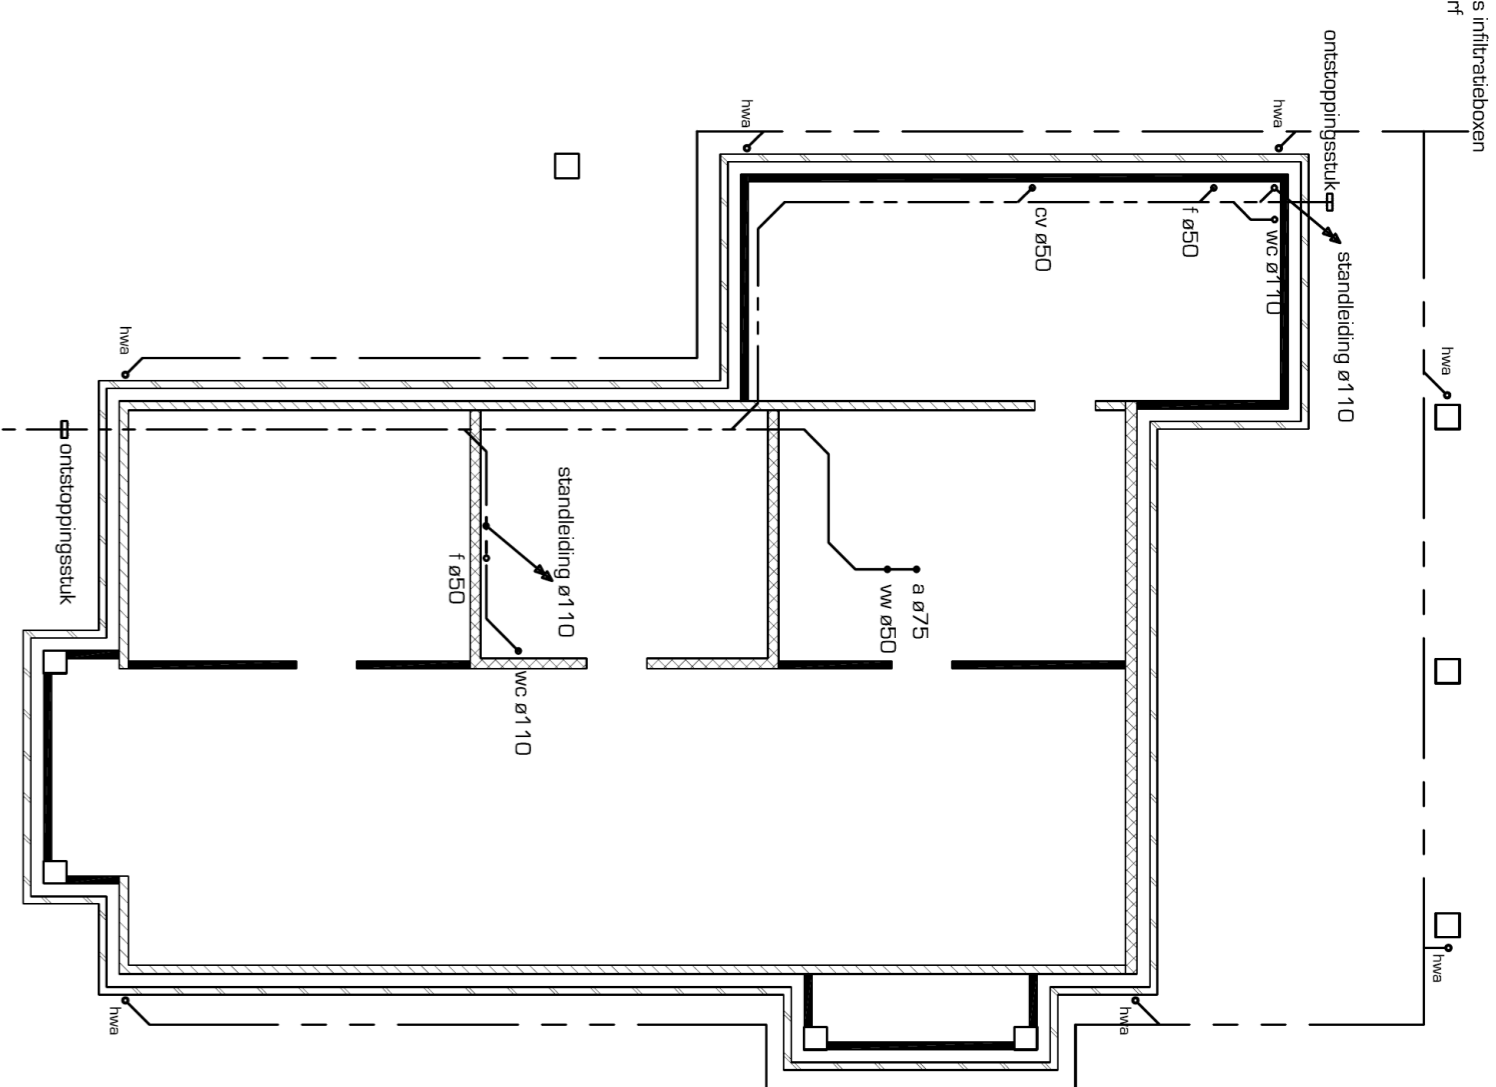


funderingsrooken


fundering / rotering

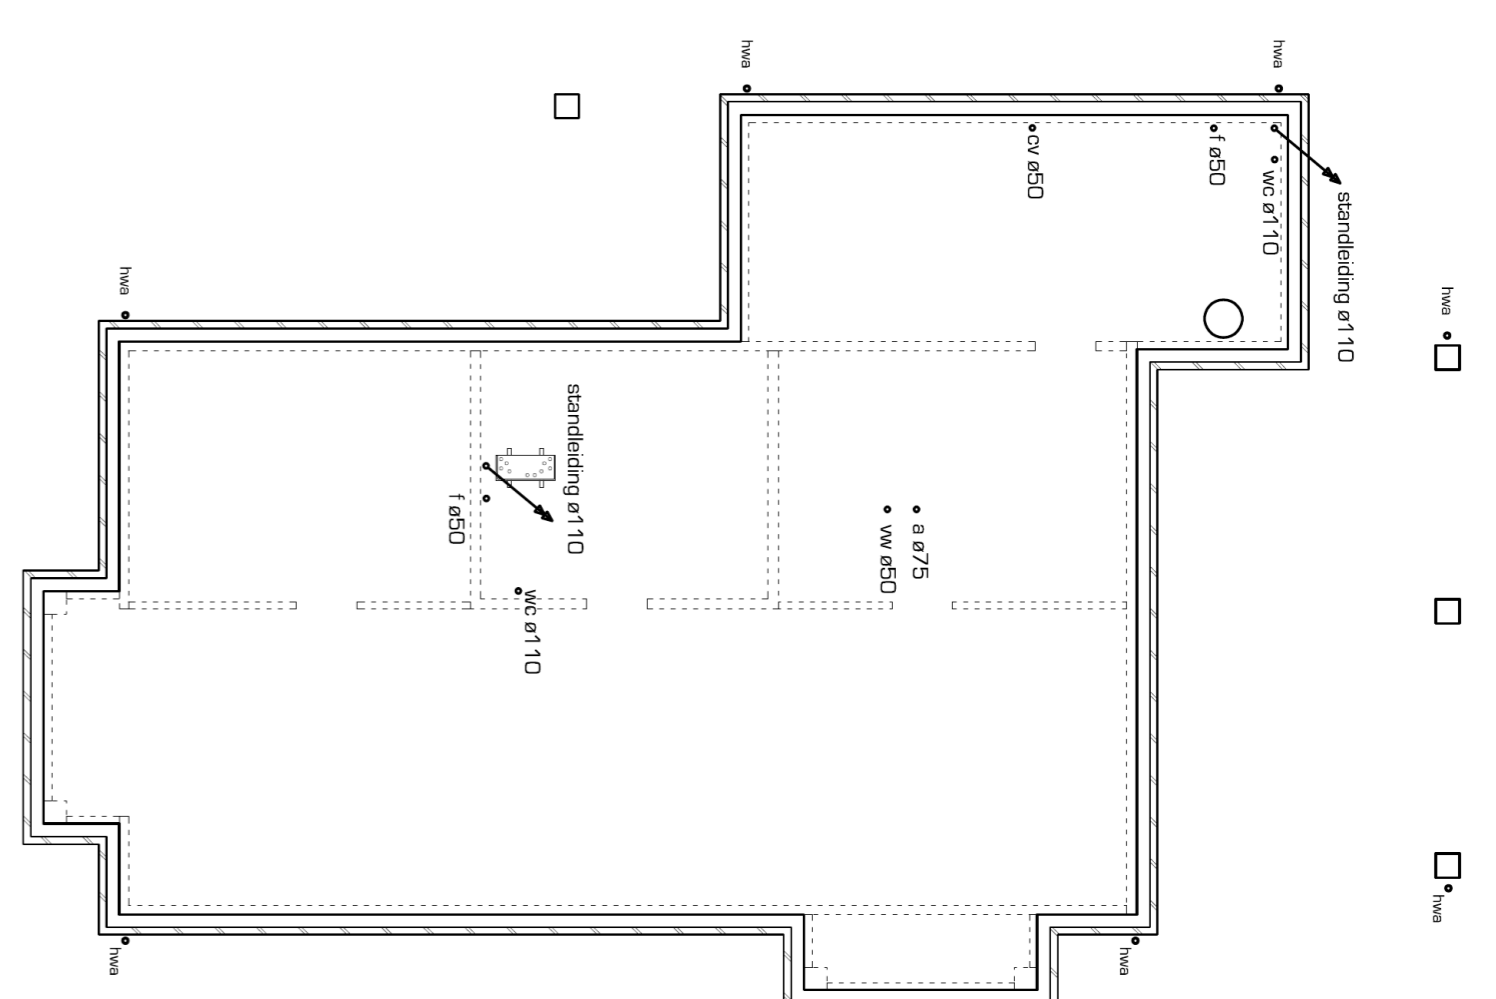

begane grondvloer

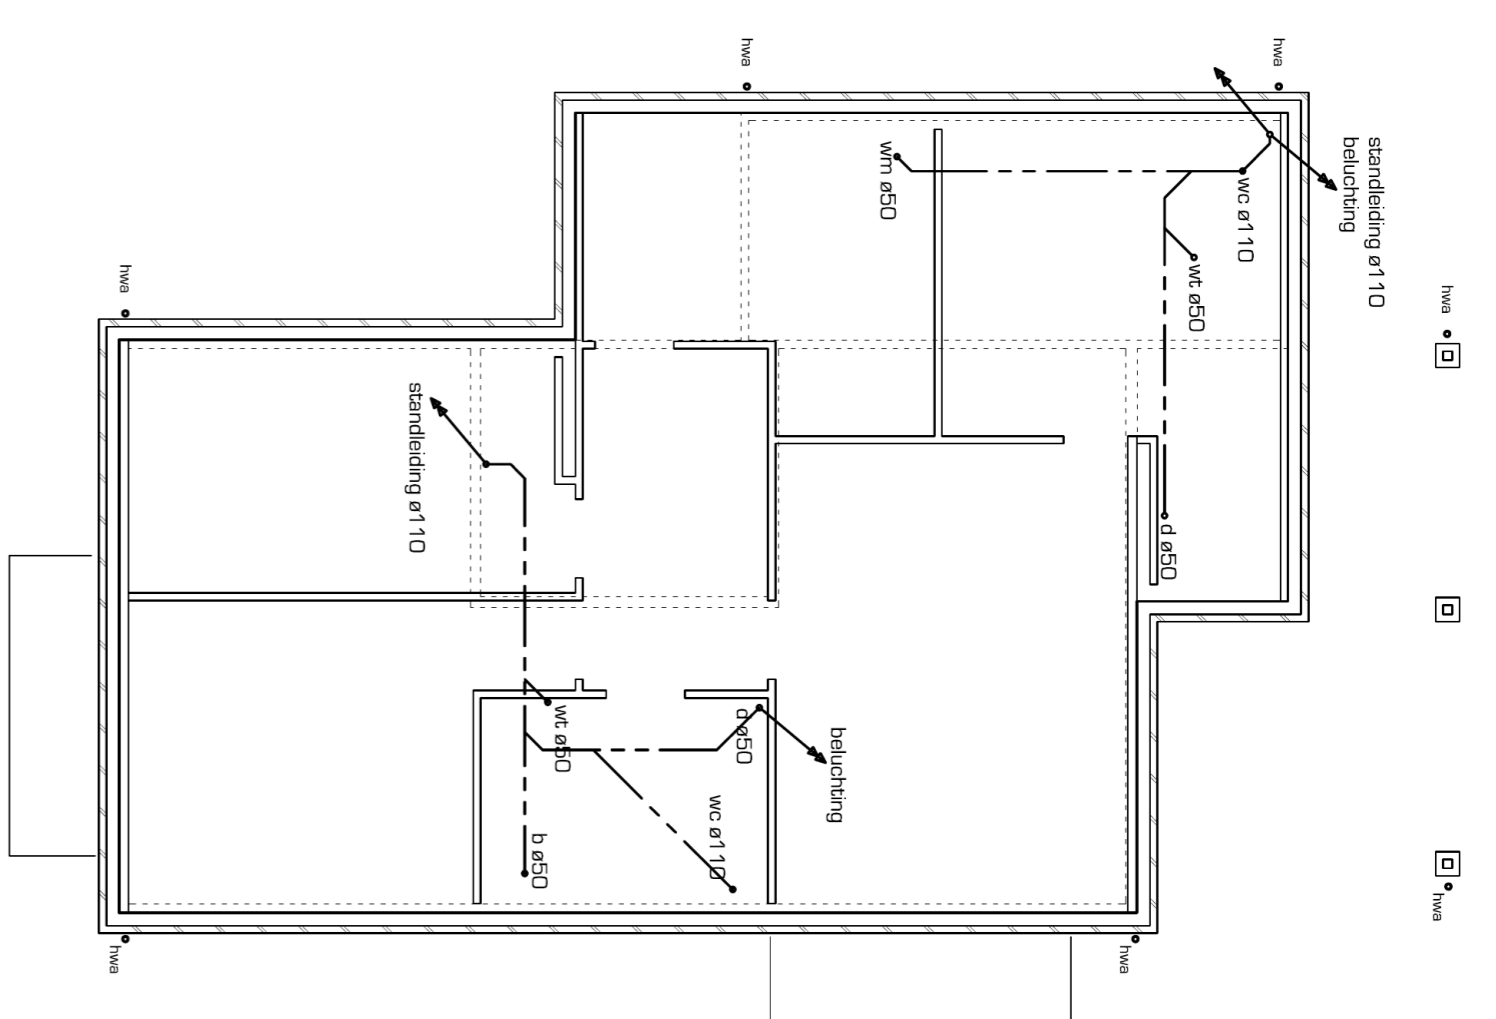


eerste verdiepingvloer / rotering

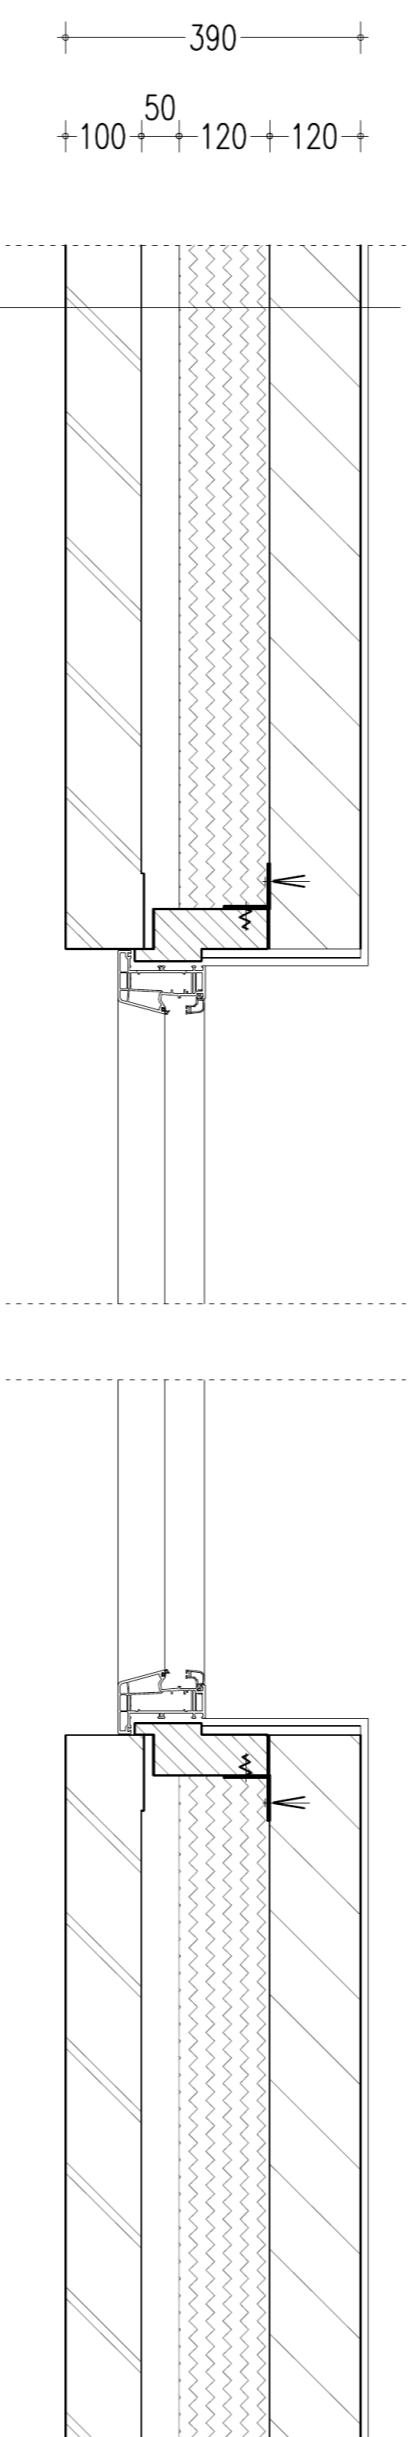

gipspleisterwerk
porotherm 100 / 120mm, o.g.
isolatie, Rc 4,7 m²K/W
luchtsponw
gevelsteen 100mm

ENTREE DETAIL 1 : 10

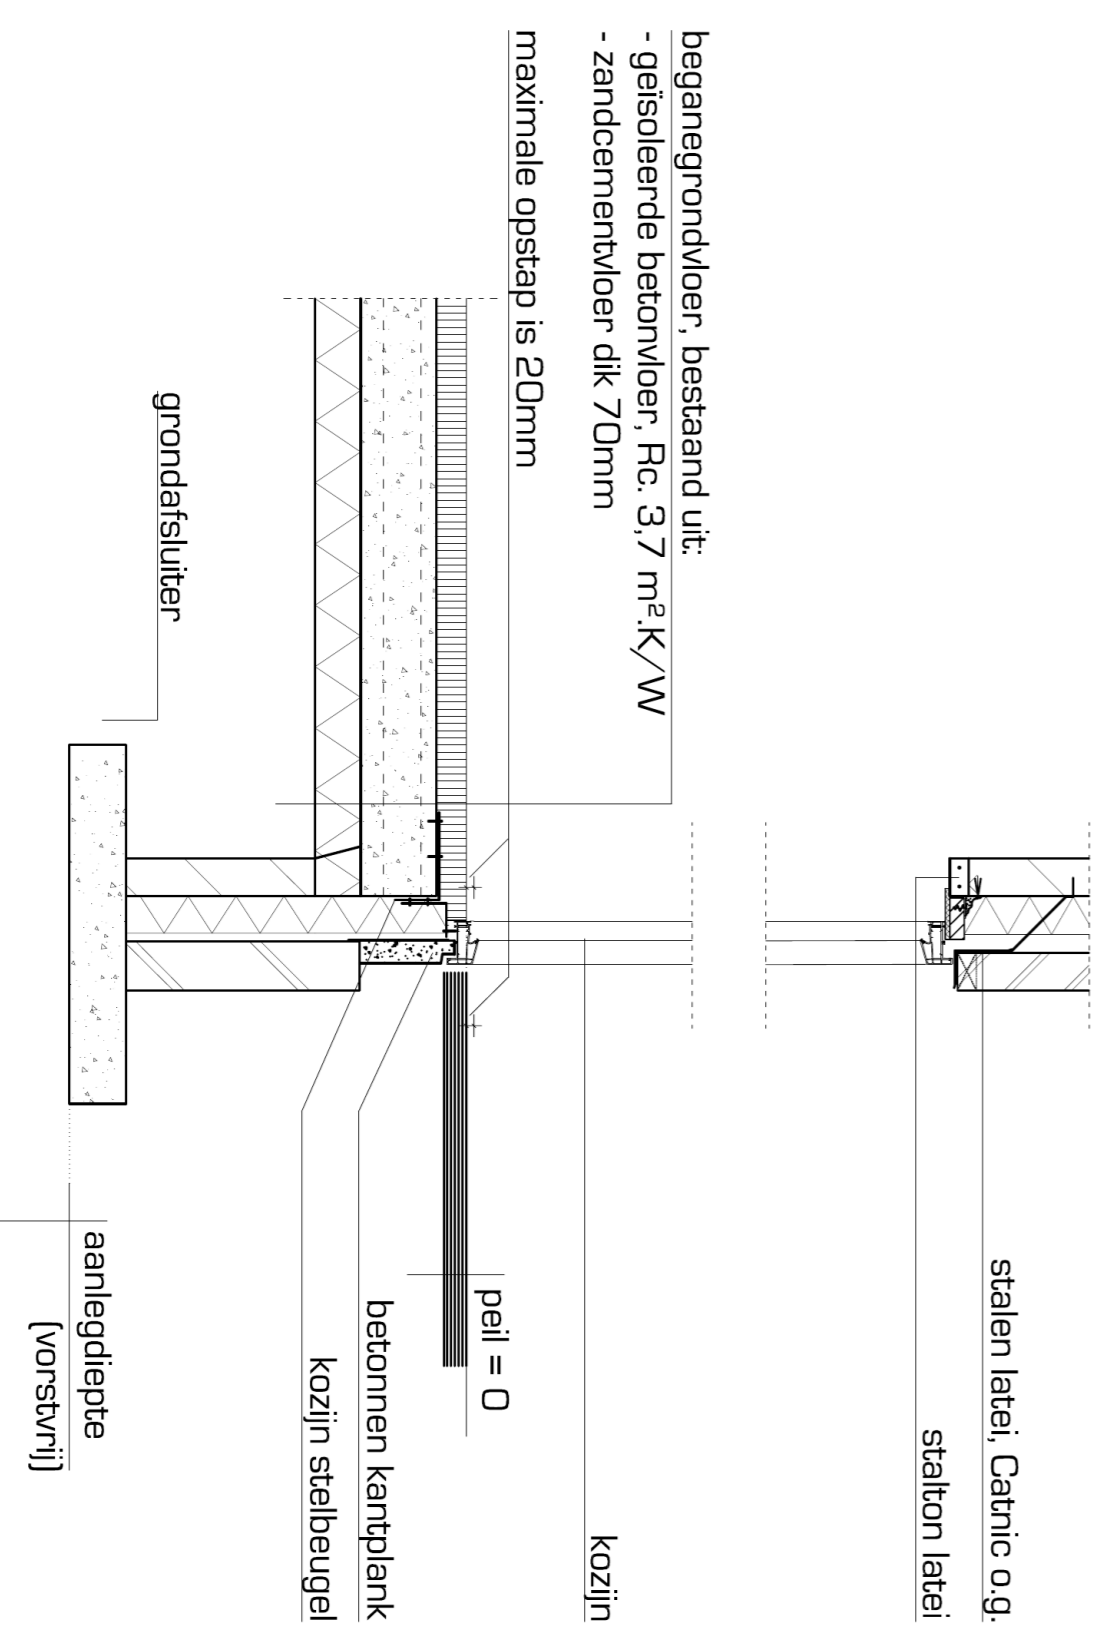

beganegrondvloer, bestaand uit:
- geïsoleerde betonvloer, Rc: 3,7 m²K/W
- zandcementvloer dik 70mm
maximale opstap is 20mm

grondafsluiter
aanlegdiepte
(voorstu[...])


stalen latei, Cahnic o.g.
stalen latei

kozijn

betonnen kantplank
kozijn stelbeugel

peil = 0

PRINCIPLE DETAILS 1 : 20

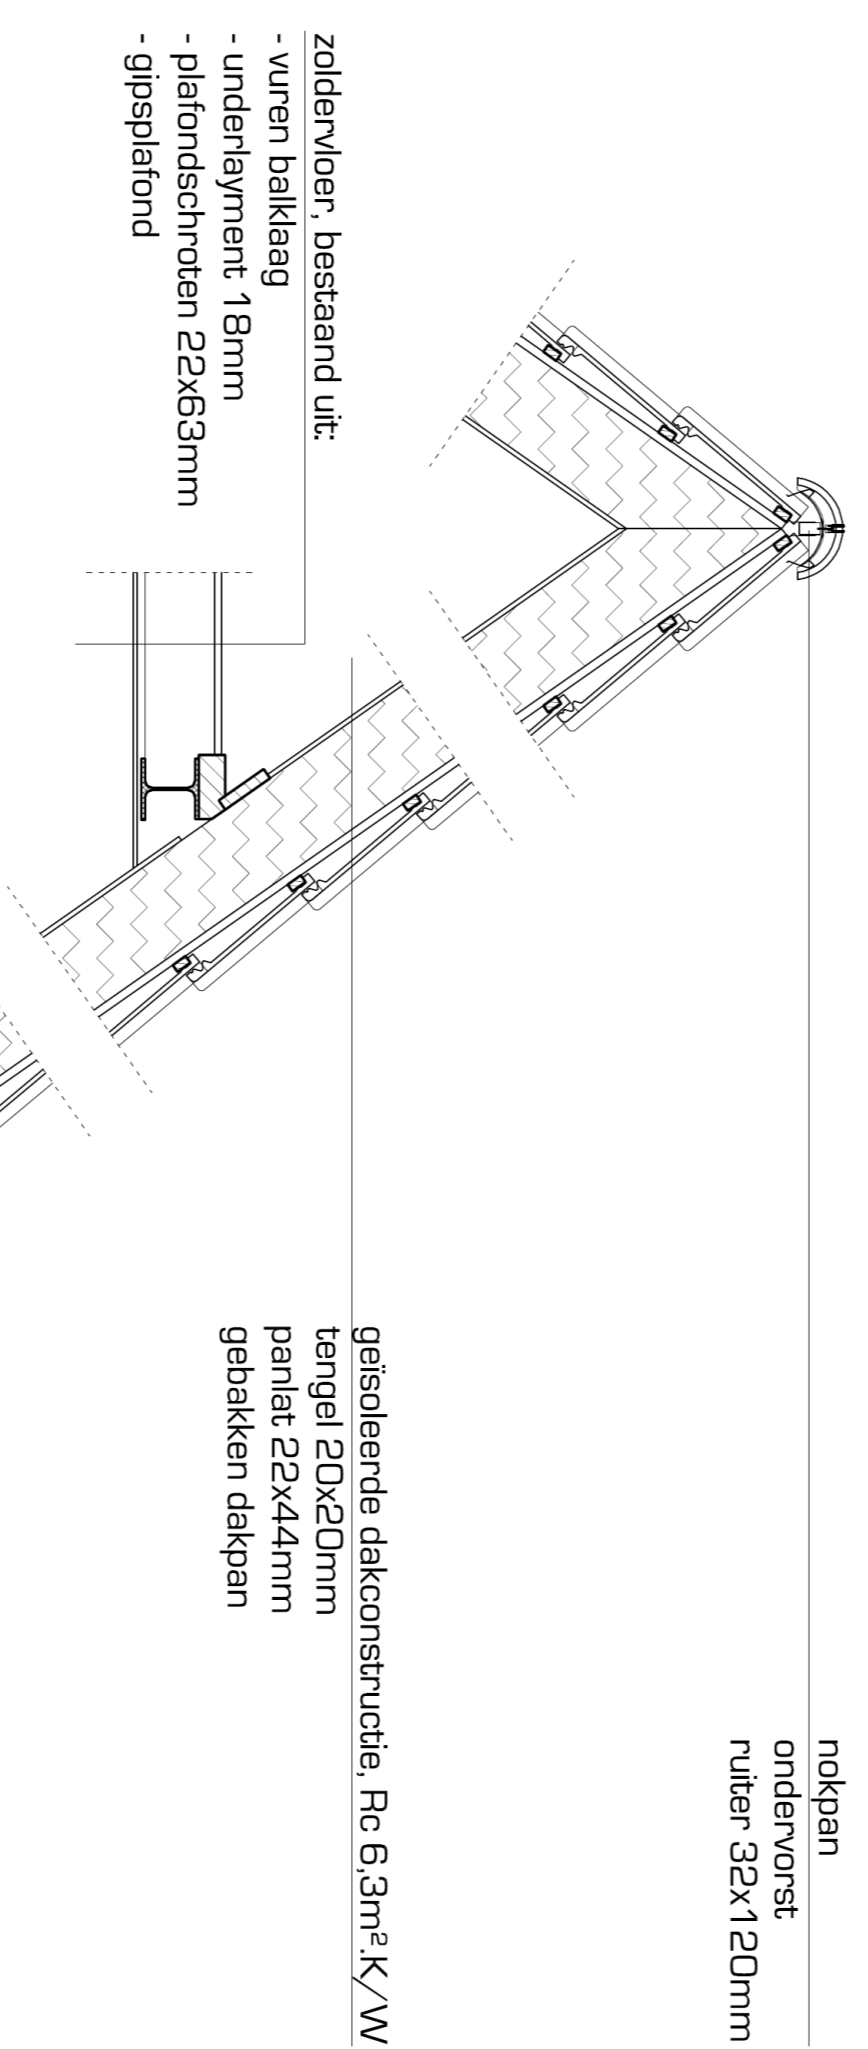

zoldervloer, bestaand uit:
- vuren daklaag
- onderlayment 18mm
- platfonschroten 22x63mm
- gipsplaat

geïsoleerde dekonstruete, Rc 6,3m²K/W
tengeel 20x20mm
panlat 22x44mm
gebakken dakpan

nokpan
ondervorst
ruler 32x120mm

verdiepingsvloer, bestaand uit:
- breedplaatvloer, dik 250mm
- zandcementvloer dik 70mm

kunststof goot
met kantplank


beganegrondvloer, bestaand uit:
- geïsoleerde betonvloer, Rc: 3,7 m²K/W
- zandcementvloer dik 70mm

porotherm 100 / 120mm, o.g.
isolatie, Rc 4,7 m²K/W
luchtsponw
gevelsteen 100mm

peil = 0

grondafsluiter
aanlegdiepte
(voorstu[...])

DETAILS 1 : 20

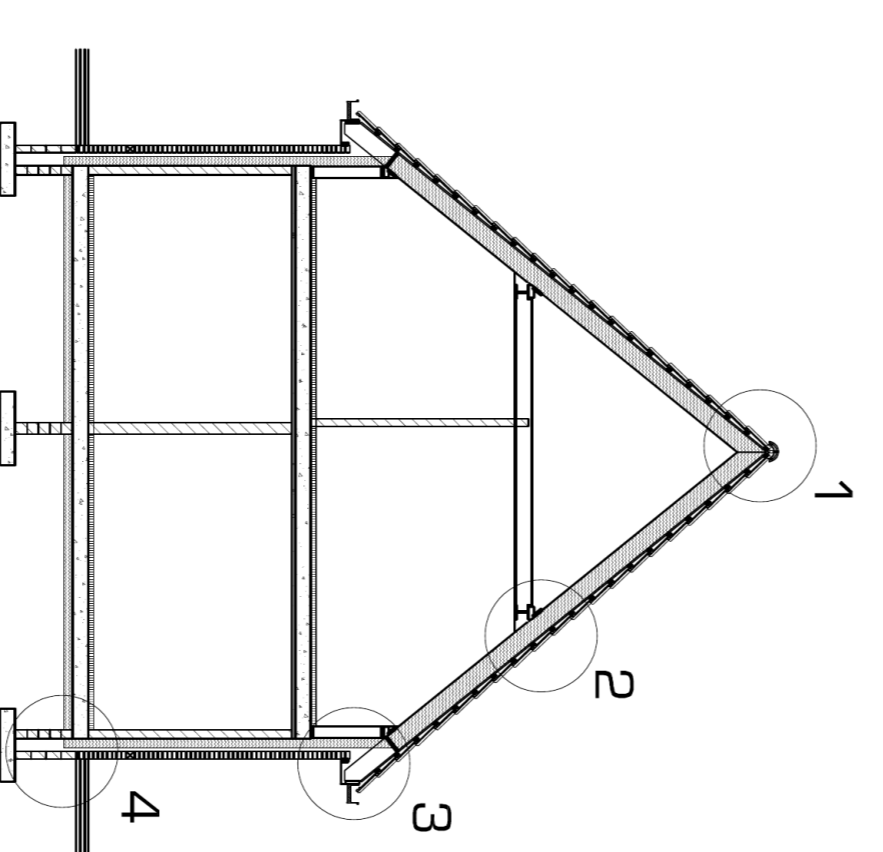

leon snijders
www.tekenburoosnijders.nl

adres
plaats
telefoon
e-mail

opdrachtgever
Niek Tabak & Alicia Withoff

adres
plaats
telefoon

werkomschrijving
fase

onderdelen
schaal
formaat
getekend
bladz.

1 : 100
A1
LS
23_10_B02

datum
wijziging A
wijziging B
wijziging C

17-12-2023
-
-
-

details: rioleringen, vloeren
Nieuwbouw woning Oosterkade 7
te Ter Apel
AAANVRAAG OMGEVINGSVERGUNNING

Legenda toegepaste uitzonderingsgrondslagen

Er zijn geen gegevens geanonimiseerd in dit document.

Wet	Artikel	Beschrijving	Pagina('s)
-----	---------	--------------	------------