





voorgevel




achtergevel

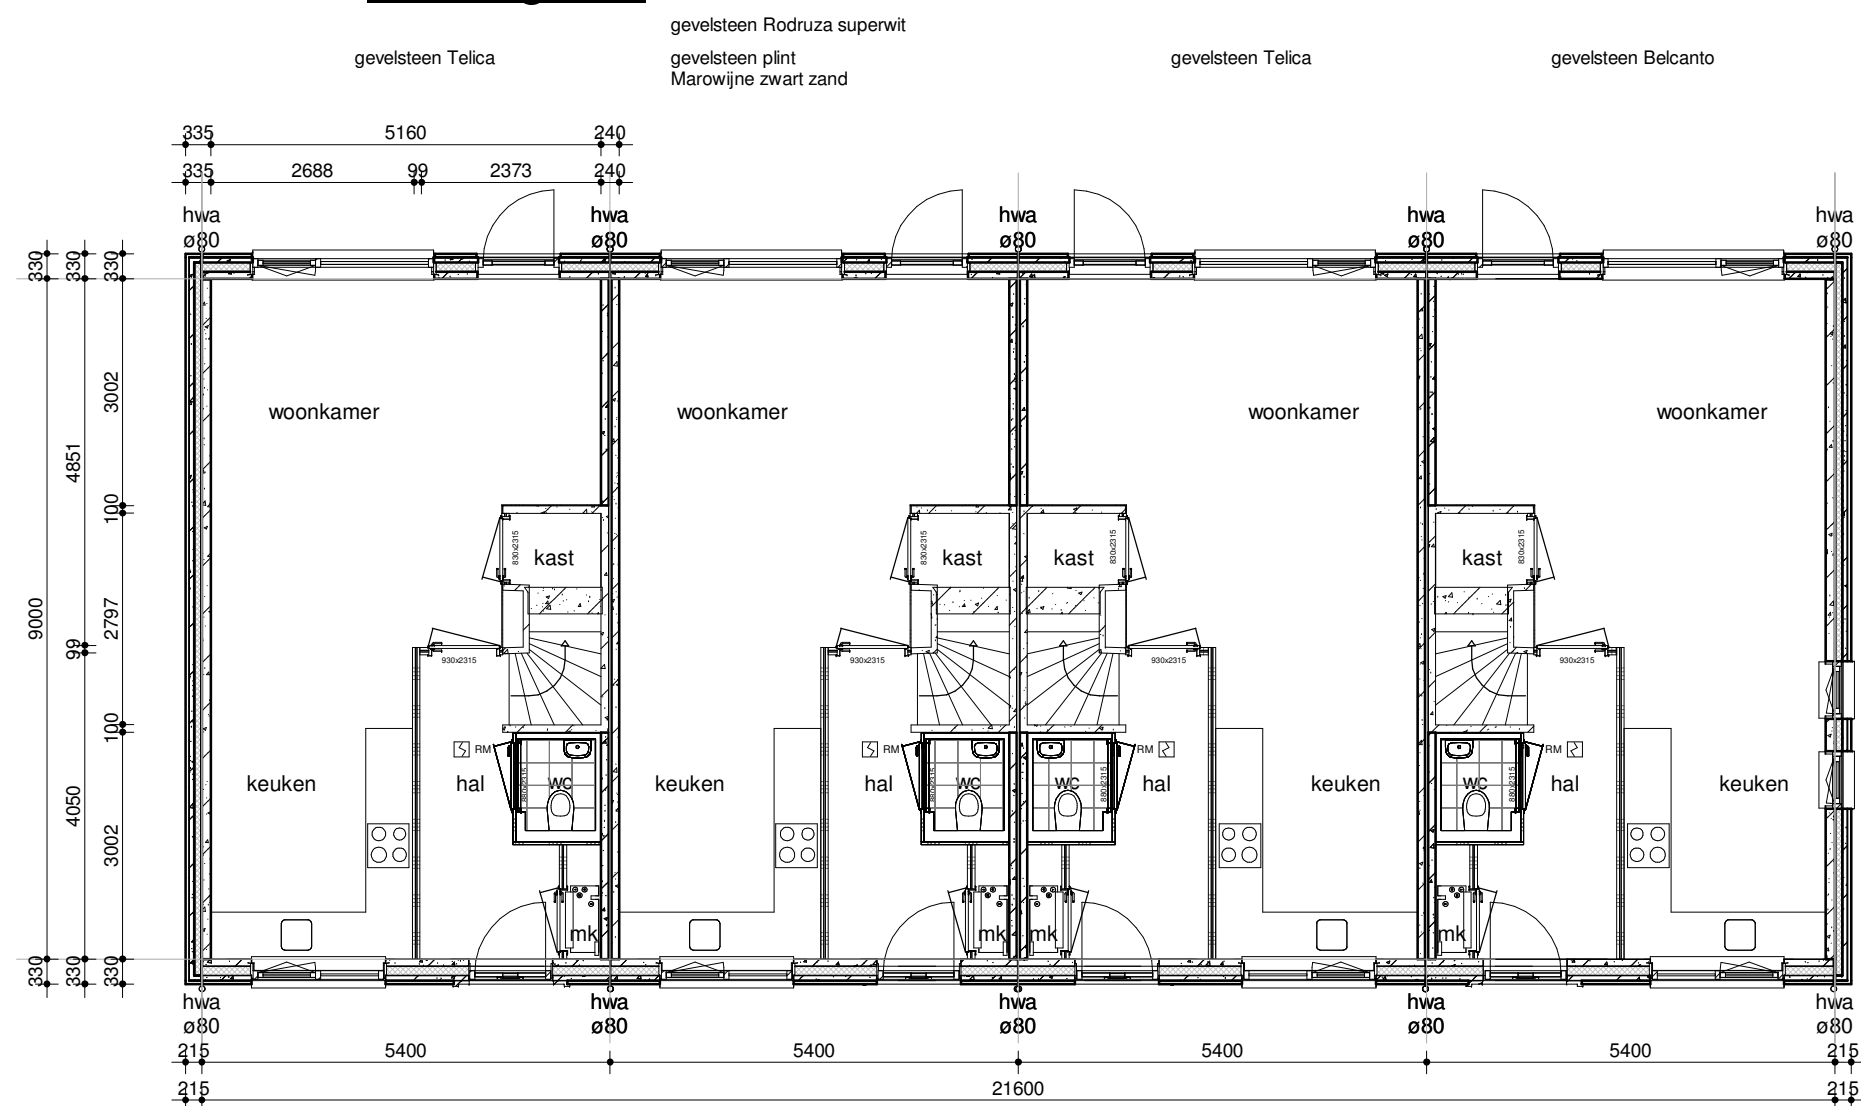


begane grond

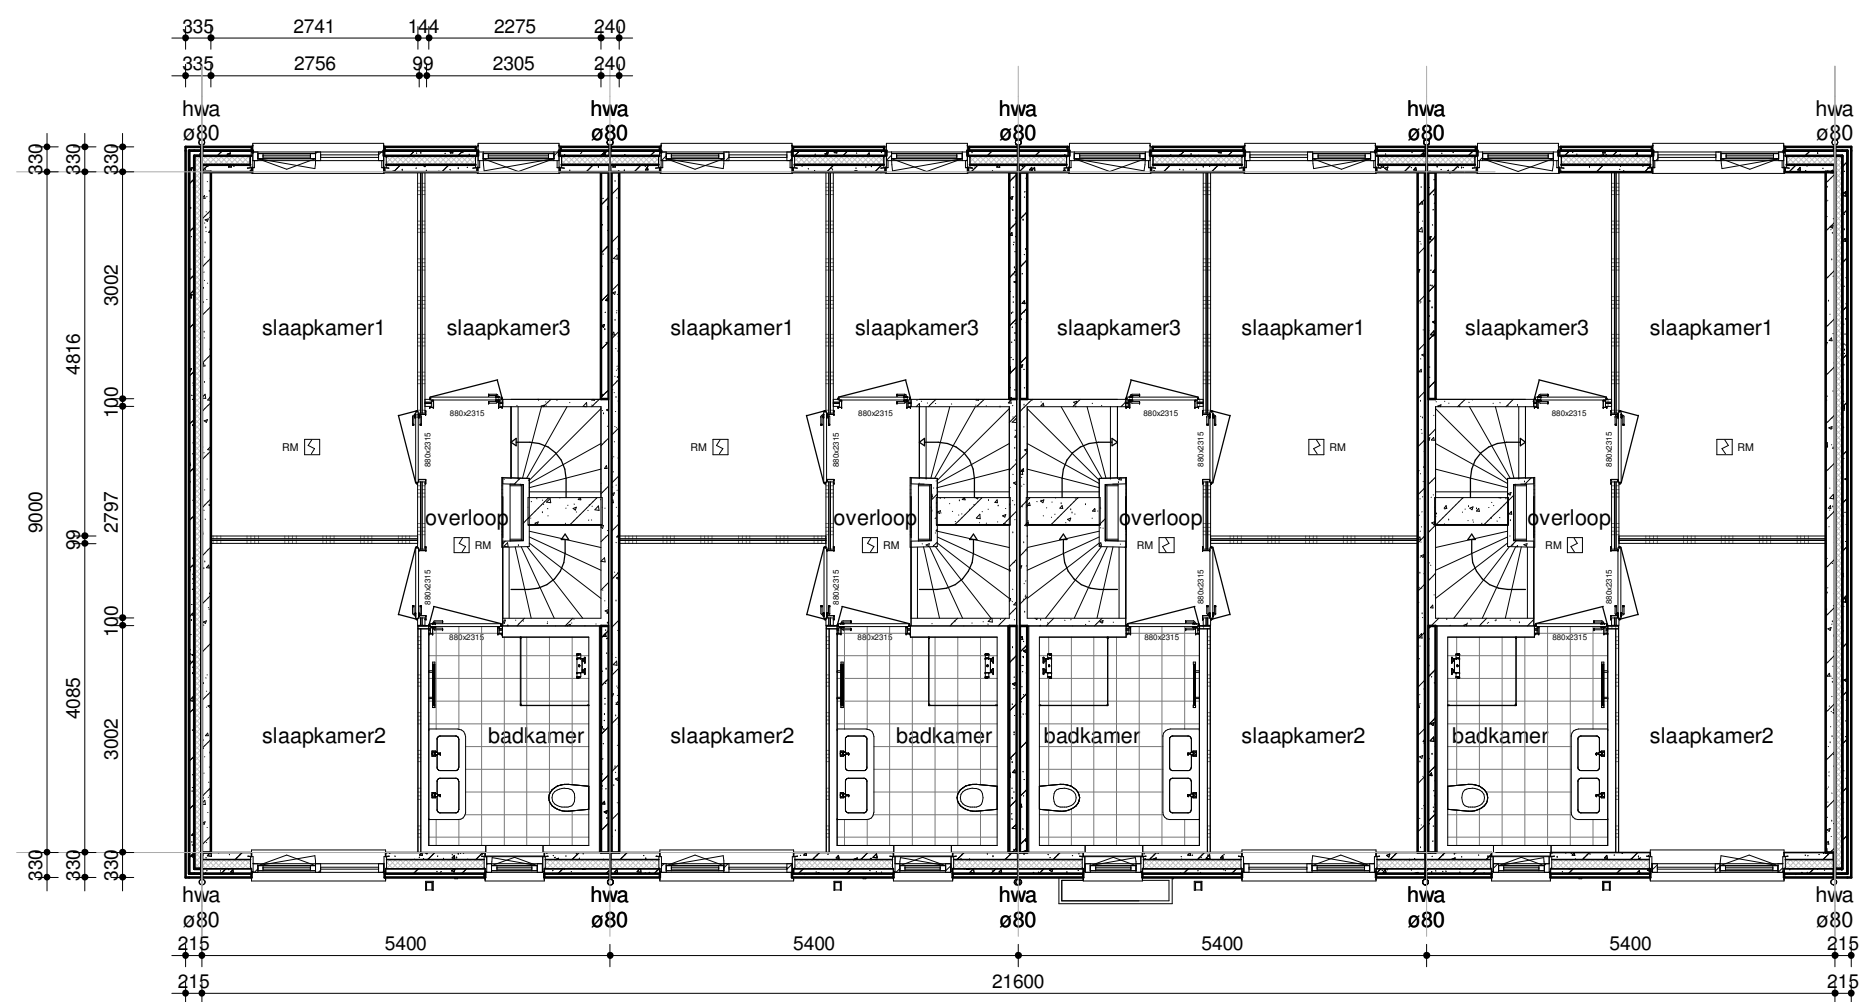


1e verdieping

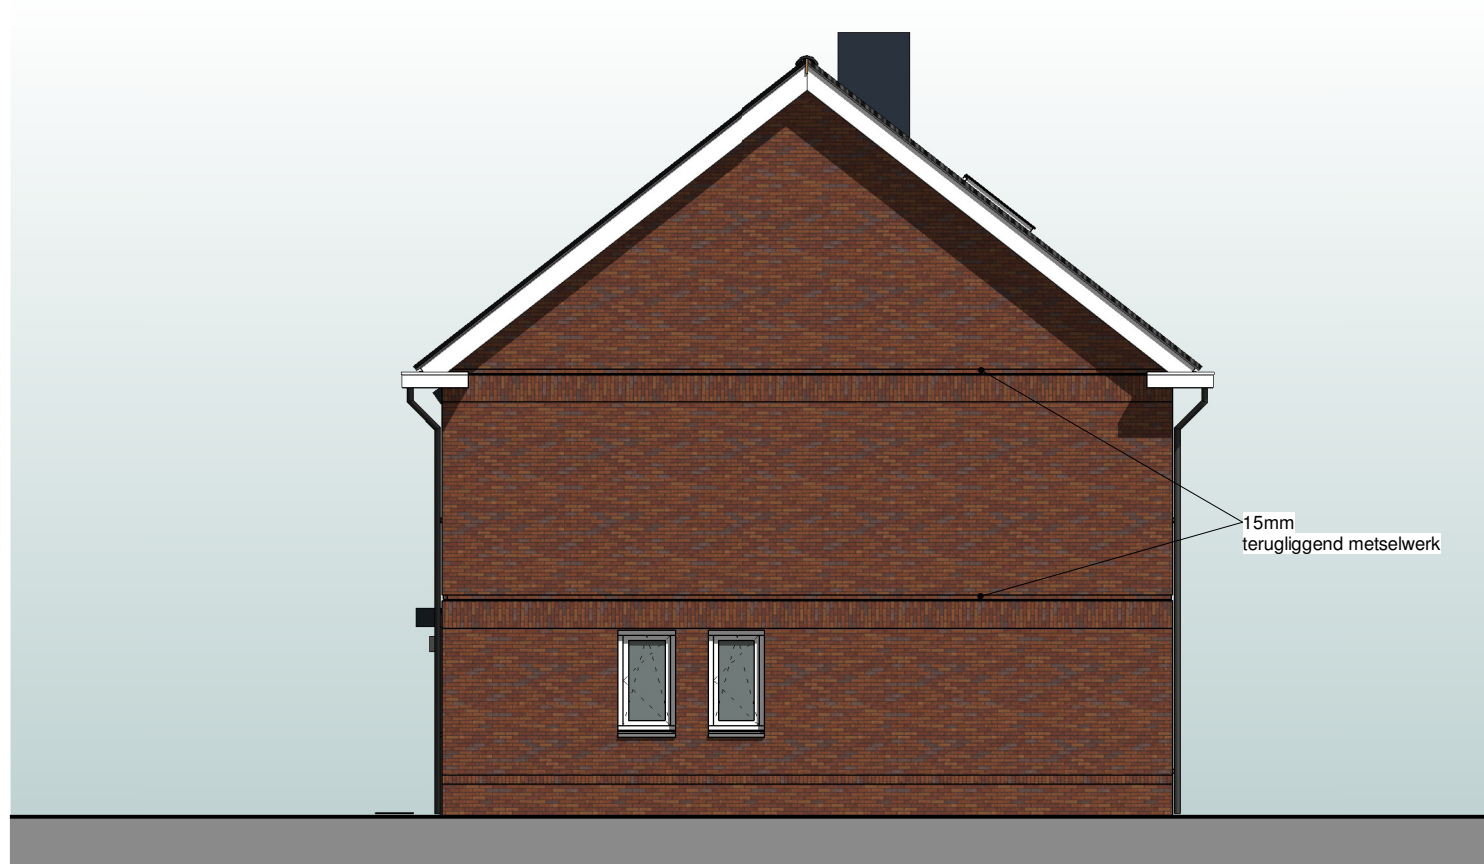


rechtergevel

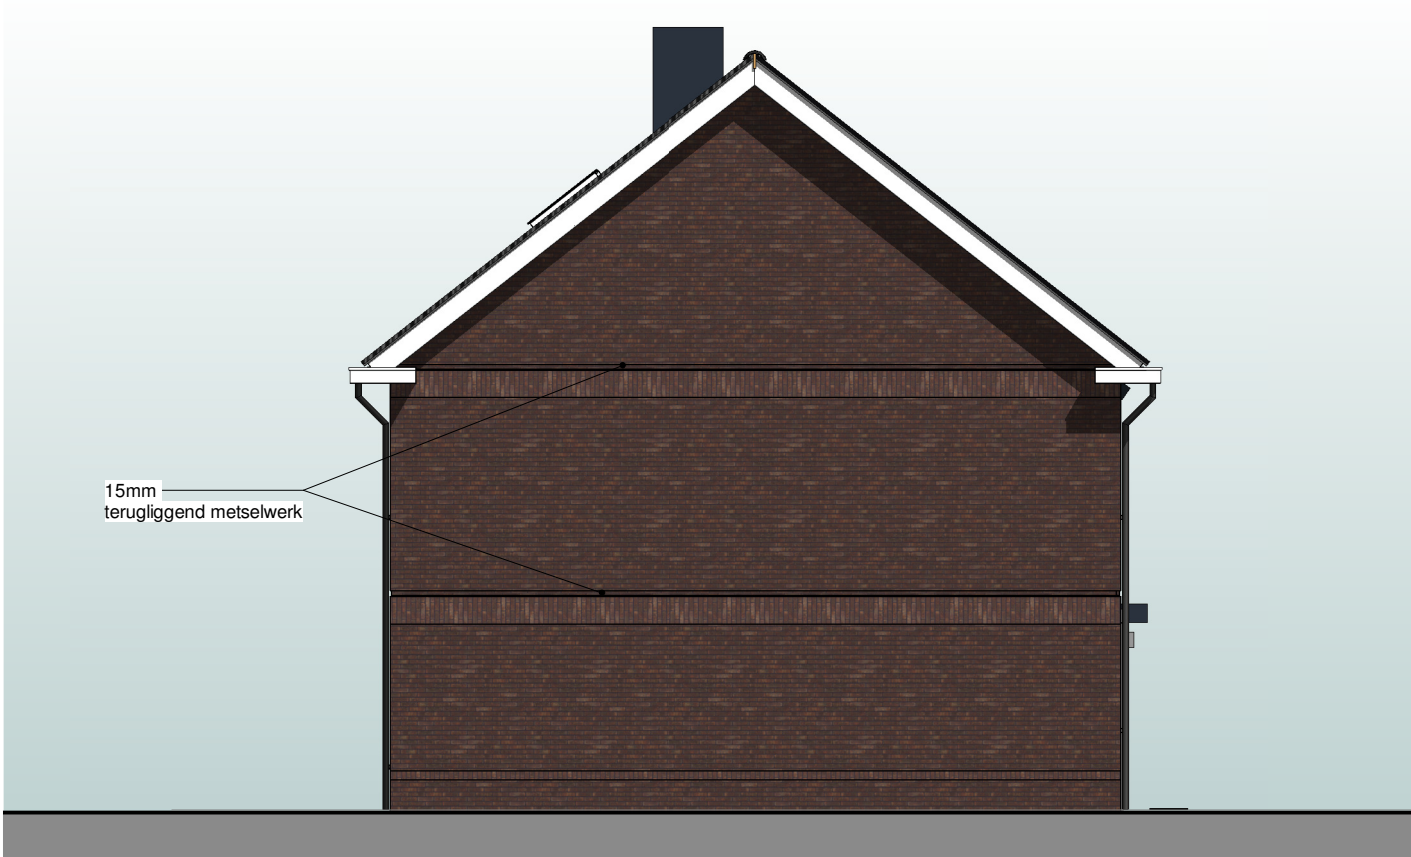




linkergevel

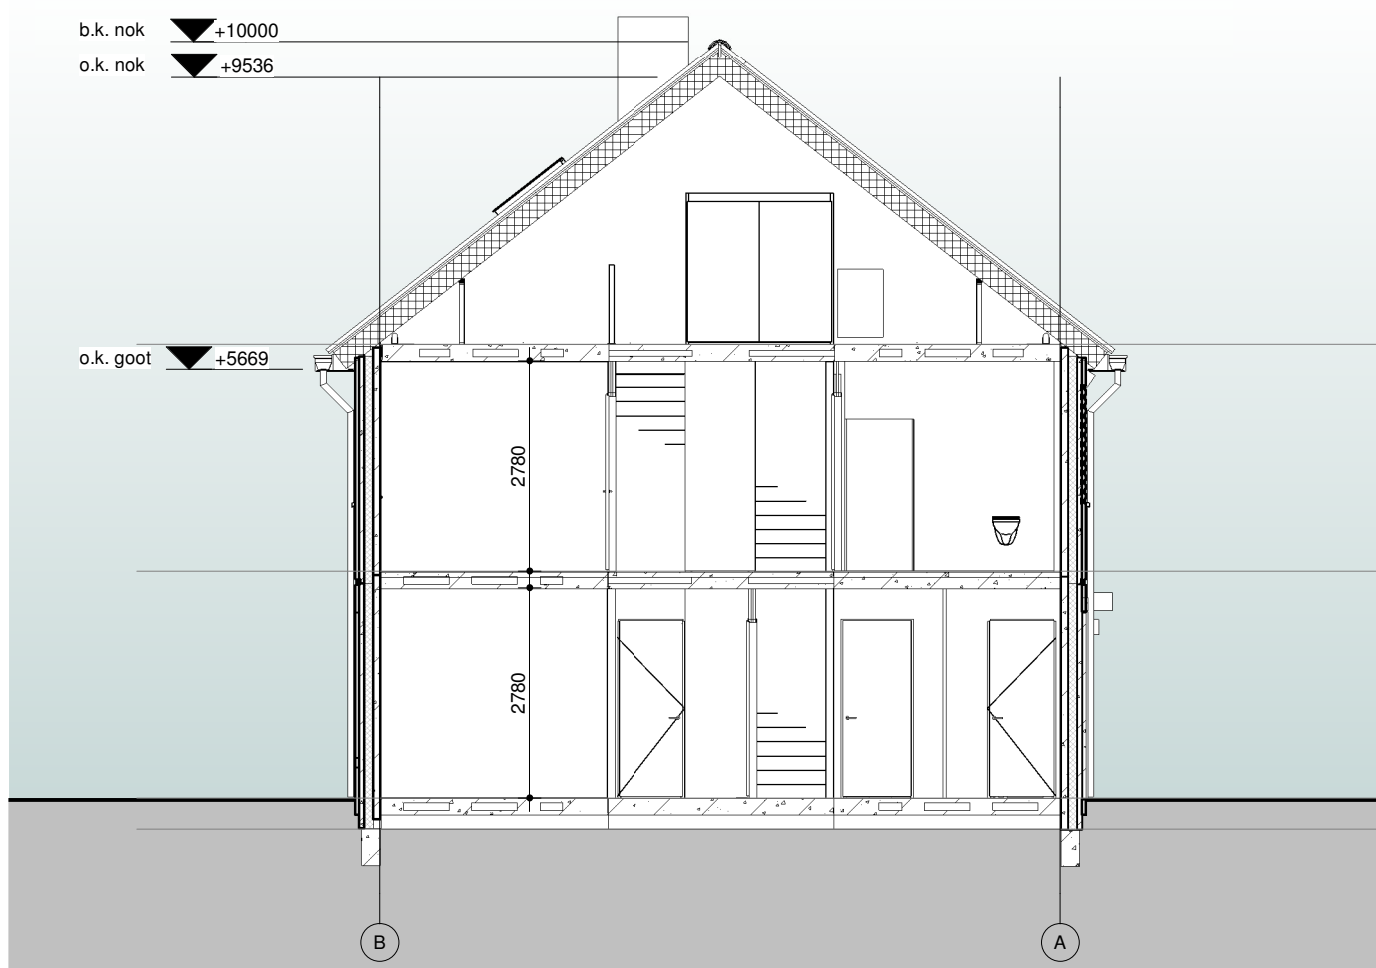

doorsnede A

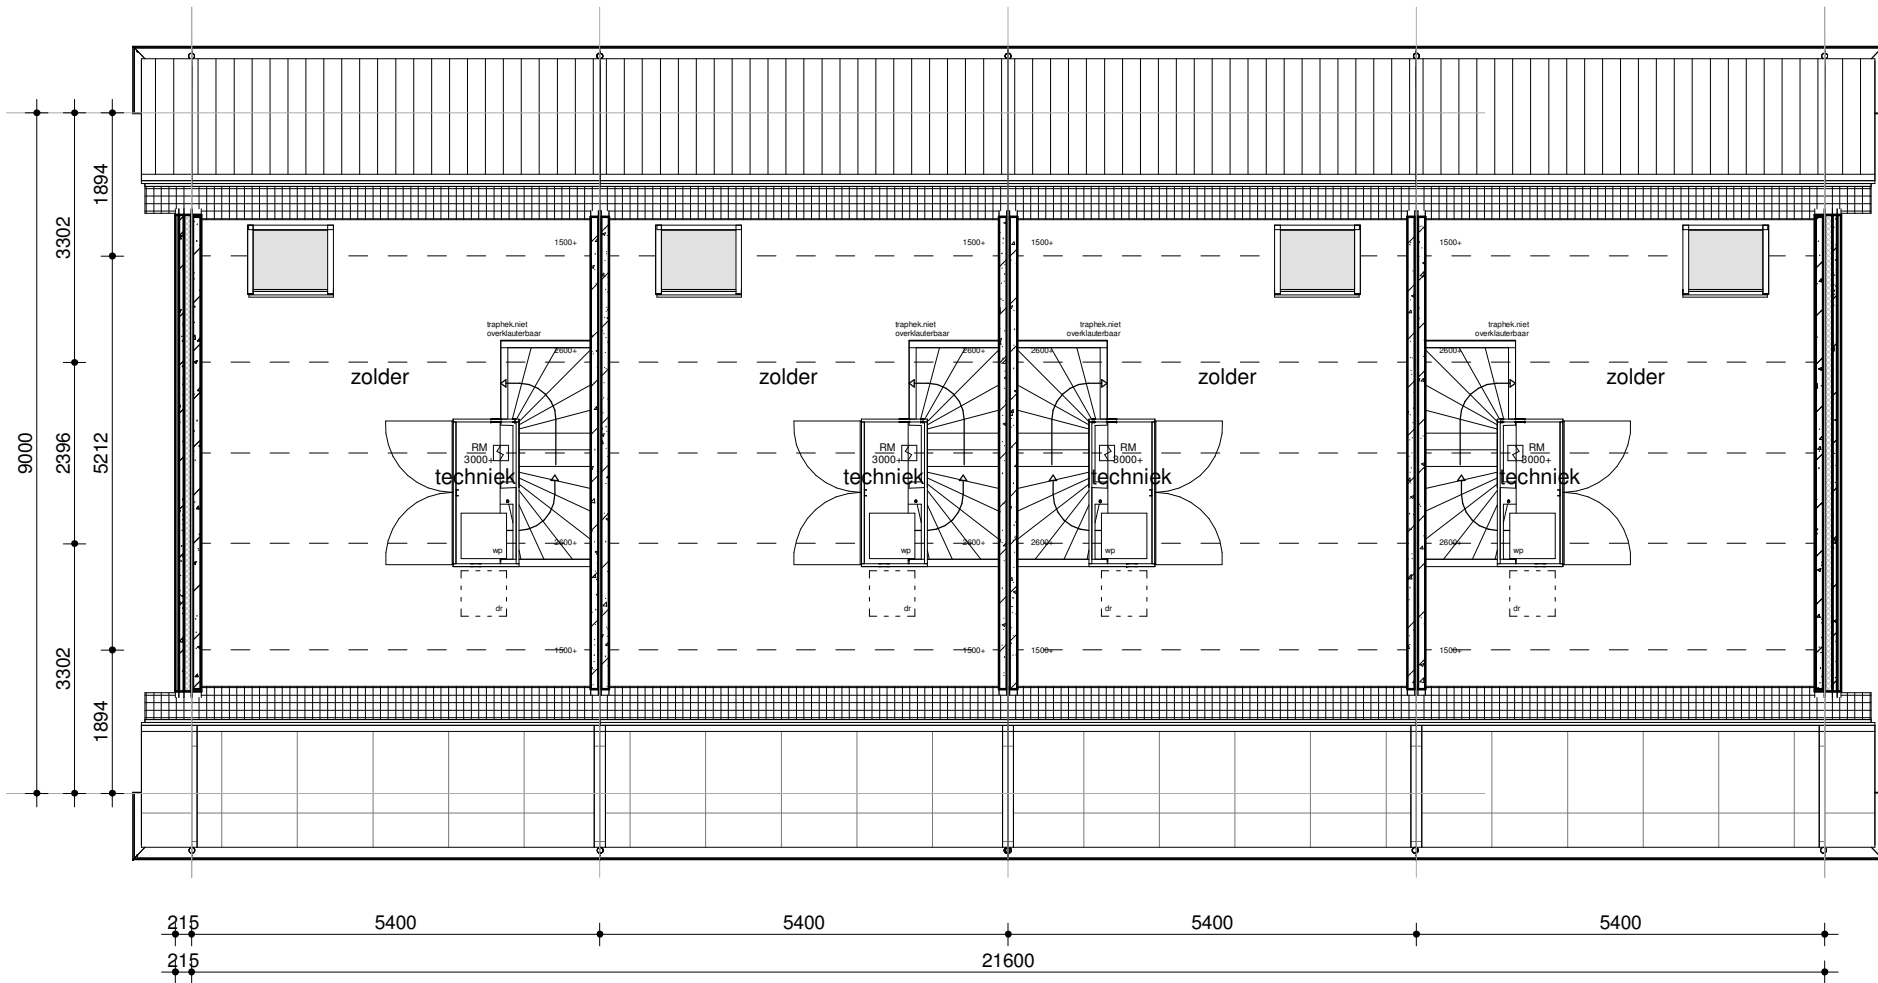

2e verdieping

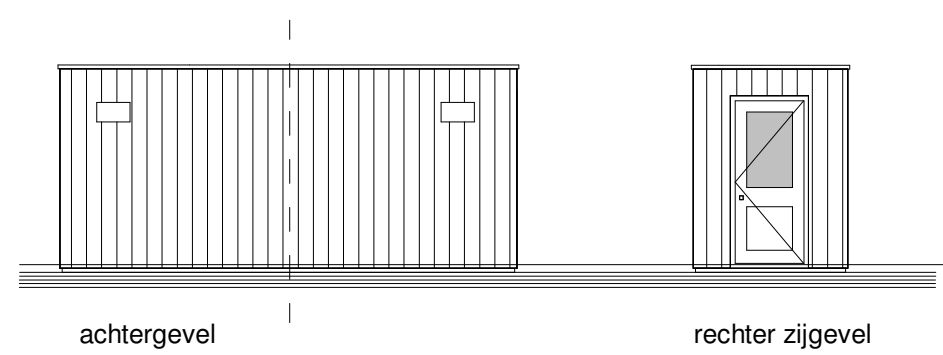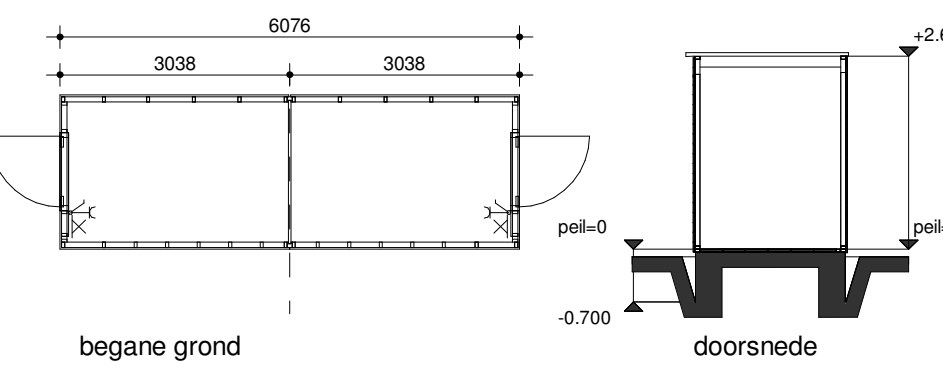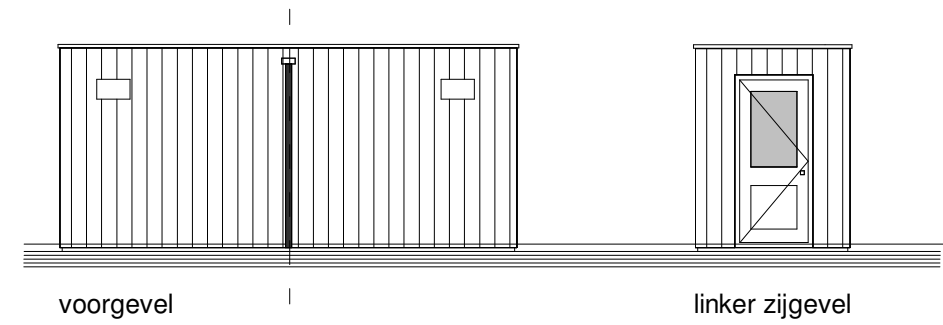

berging type 2A

kleur- materiaalstaat

fase	onderdeel	materiaal	kleur
casco	fundering	gewapend beton (prefab)	-
	bodemafdekking	schoon zand	-
	beg. grondvloer	geis. prefab betonvloer	-
	verdiepingsvloer	prefab betonvloer	-
	bouwmuren	gewapend beton (prefab)	-
	binnenspouwblad	gewapend beton (prefab)	-
	muursplaat	PIR-isolatie d=120 mm	-
	dakisolatie	isolatie d=250 mm	-
	dakconstructie	houten sporenkap	-
	dakbeschot	spaanklaar	RAL 9010 wit
exterieur	buitengevel (prefab)	baksteen halfsteens verband	Telica - rood blauw
	buitengevel (prefab)	baksteen halfsteens verband	Marwinje zwart zand - zwart
	voeg	cement (4 mm terug)	antraciet
	buitengevel (prefab)	baksteen halfsteens verband	Rodruza superwit
	voeg	cement (4 mm terug)	wit
	dakgoot, boei en overstek	polyester	RAL 9010 wit
	buitenkozijnen	kunststof	RAL7016/9010 wit
	buitenramen	kunststof	RAL7016/9010 wit
	buitendeuren	kunststof	RAL7016/9010 wit
	voordeur	kunststof	RAL7016/7023
sanitaire ruimten	beglazing	isolatie triple glas, zonwerend	-
	raamdorpels	prefab beton	natuur
	dakbedekking	keramische pan	vuikaanzwart
	dakbedekking	pv-panelen	ultra black in zwarte lijst
	dakbedekking	aluminium paneel	RAL 9005
	afdekking dak- en geveldeurvoert	aluminium	RAL 7016
	lufel	polyester	RAL 7016
	plafond- en wandafwerking	aluminium	wit geacoat
	vloerafwerking	keramische tegel	ivoorzwart
	installaties	pvc	grijs
berging	binnenriolering	pe	grijs en bruin
	buitenriolering	pe	natuur
	hemelwaterafvoer	zink	-
	waterleiding	koper en/of kunststof	-
	electraleidingen	pvc	-
	verwarming	lucht-warmtepomp	-
	ventilatie	CO2 gestuurde balans ventilatie	-
	energie opwekking	pv-installatie	-
	dak berging	EPDM	zwart
	hemelwaterafvoer	pvc	grijs
gevels	deur en kozijn berging	hout	zwart
	gevels	xylovast	RAL 9010 wit



impressie



opdrachtgever:



MorgenWonen bv
Reggesingel 4, Rijssen
Postbus 370, 7460 AJ Rijssen

project:

17 woningen te Oudenbosch -
Havenplan

getekend:

gecontroleerd:

schaal:

gewijzigd:

1:100

E: 17-12-2021

datum:

F: 15-03-2023

11-05-2021

G: 31-10-2023

H: 07-12-2023

tekening:

gevelbeelden
Blok 1: gevels, plattegronden,
doorsnede

projectnr:

tek.nr:

21-041-v

DO-01-H

* aanvaagnummers zijn onder voorbehoud
** kleuren op tekening kunnen afwijken met werkelijkheid

