

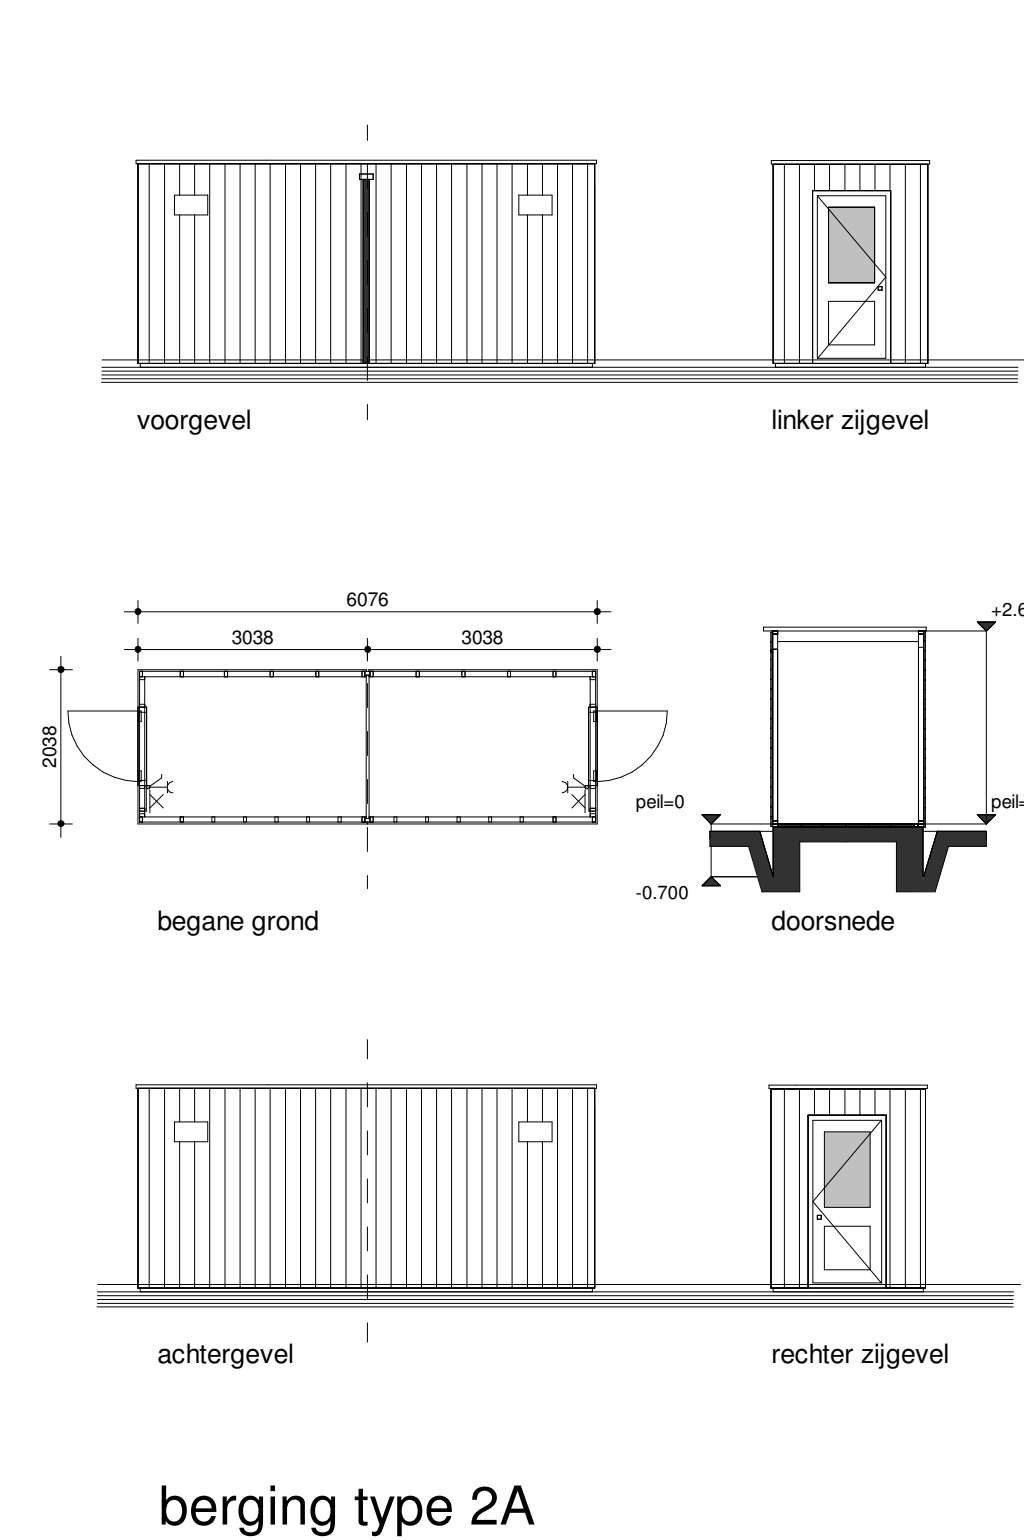


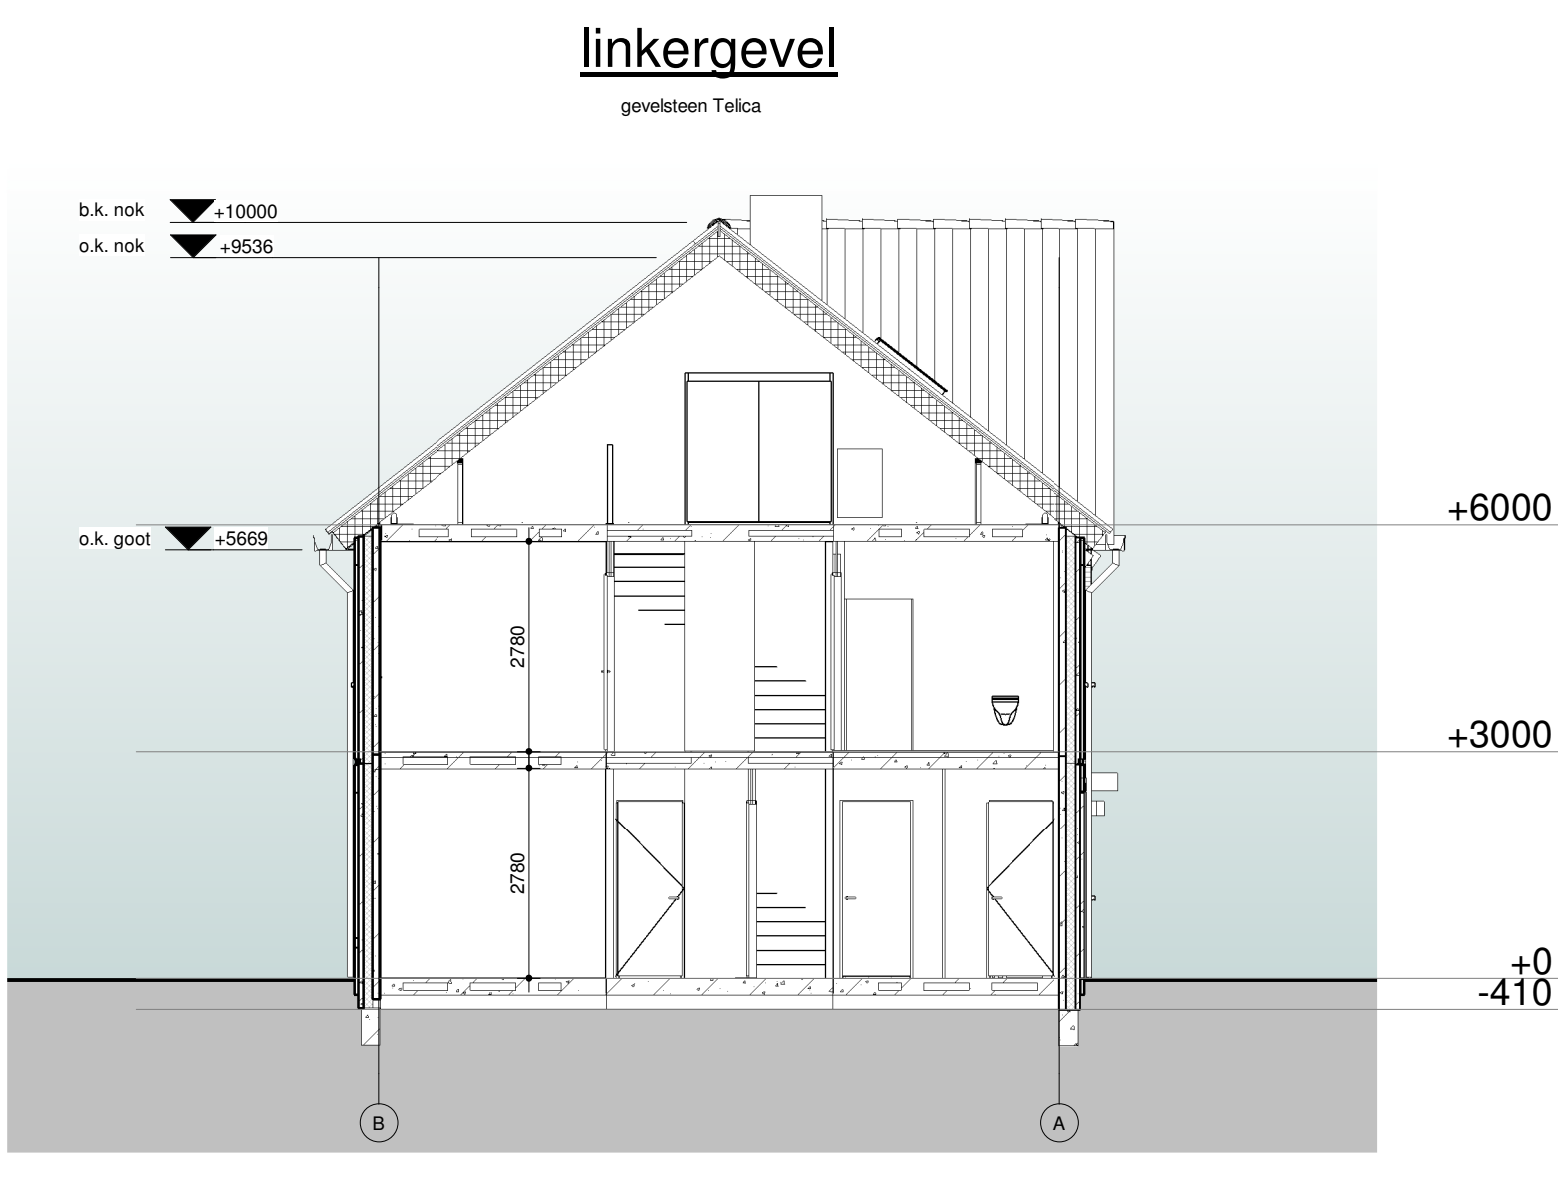


kleur- materiaalstaat				
fase	onderdeel	materiaal	kleur	
casco	fundering	gewapend beton (prefab)	-	
	bodemafdekking	schon zand	-	
	beg. grondvloer	gels. prefabs beton/bw	-	
	verdiepingenvloer	prefabs beton/bw	-	
	bouwenruim	gewapend beton (prefab)	-	
	ruiswerpswabd	gelp. isolatie d=120 mm	-	
	muraalstele	isolatie d=250 mm	-	
	dakisolatie	hollow spaarplank	-	
	dakconstructie	spaarplank	-	
	dakbeschot	baksteen halfsteensverband	RAL 7010 wit	
exterieur	buitergevel (prefab)	baksteen halfsteensverband	Telco, rood blauw	
	buitergevel (prefab)	baksteen halfsteensverband	Safara - rood bruin	
	buitergevel (prefab)	baksteen halfsteensverband	Marowijne zwart zand - zwart antraciet	
	voeg	cement (4 mm terug)	Poluxa superwit	
	buitergevel (prefab)	cement (4 mm terug)	-	
	voeg	polyester	RAL 9010 wit	
	dakgot, beton en overstek	kunststof	RAL16169010 wit	
	buiterkozijnen	kunststof	RAL16169010 wit	
	kuisenarmatuur	kunststof	RAL16169010 wit	
	buiterdeuren	kunststof	RAL16169010 wit	
voordeur	beglazing	isolatie triple glas, zonerend	RAL1706/7023	
	raamdorpels	prefabs beton	natuurl	
	dakbedekking	keramische pan	vuilkanvzwart	
	dakbedekking	pv-panelen	ultra black in zwarte lijst	
	plafondconstructie	aluminium panel	RAL 9005	
	afdekplaat op. en gevelsdoorvoert	aluminium	RAL 7016	
	lufel	polyester	RAL 7016	
	plafond- en wandafwerking	aluminium	wit gecalc	
	vloerafwerking	keramische tegel	wit gecalc	
	vloerafwerking	keramische tegel	hooiwarz	
interieur	bijsen/vloerbedekking	pvc	gris	
	bijsen/vloerbedekking	pe	gris en bruin	
	waterafwatering	zirk	natuurl	
	waterafwatering	kerp en/of kunststof	pvc	
	electrifiedrading	pvc	-	
	verwarming	lucht-waarmtepomp	-	
	ventilatie	CO2 gestuurde balans ventilatie	pvc	
	energie opwekking	pv-installatie	-	
	berging	dak berging	EPDM	zwart
		helfwaterafvoer	pvc	gris
deur en kozijn berging		hout	RAL 9010 wit	
gevels		xylostaf	zwart	

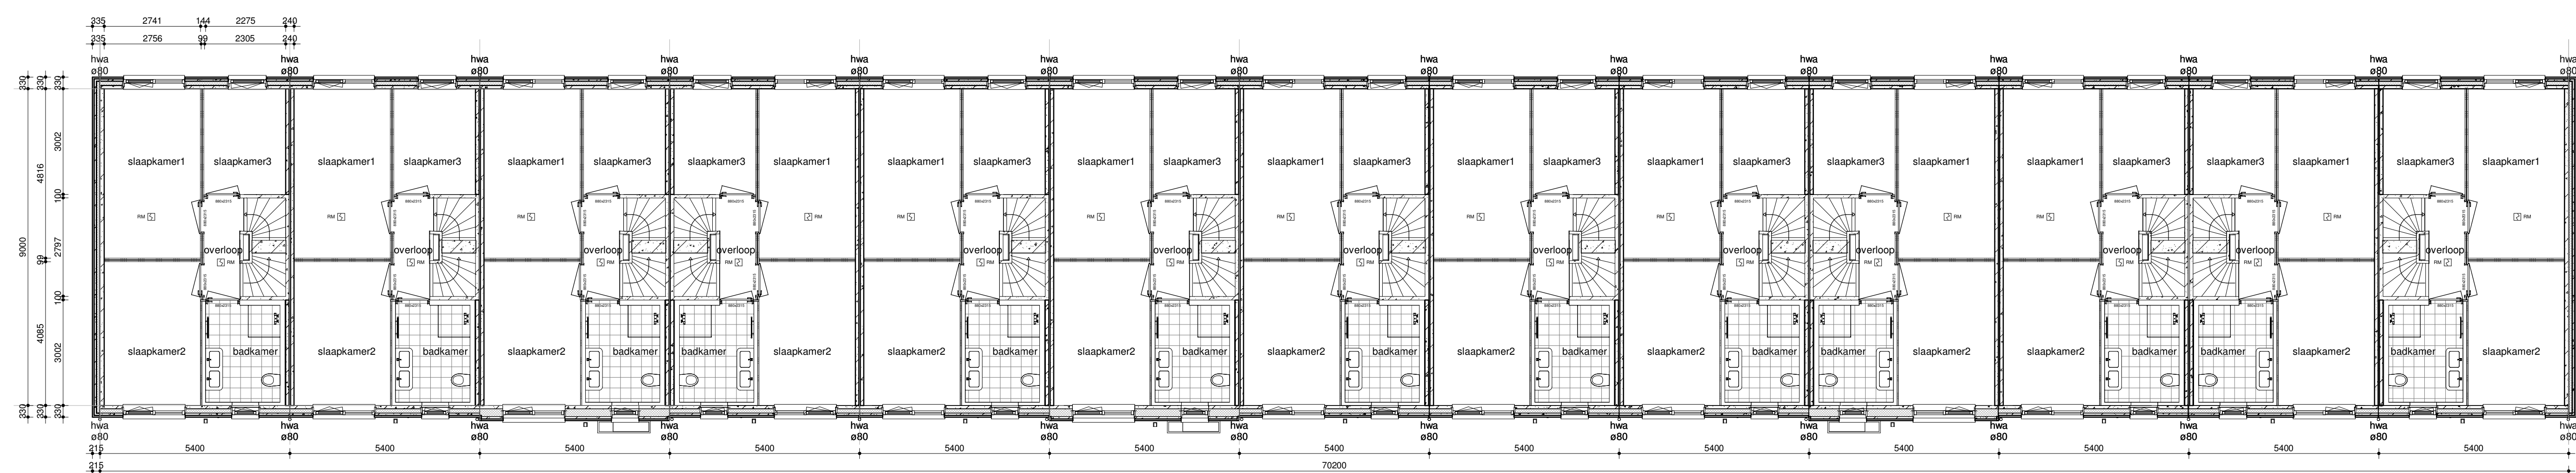


begane grond

doorsnede A

1e verdieping

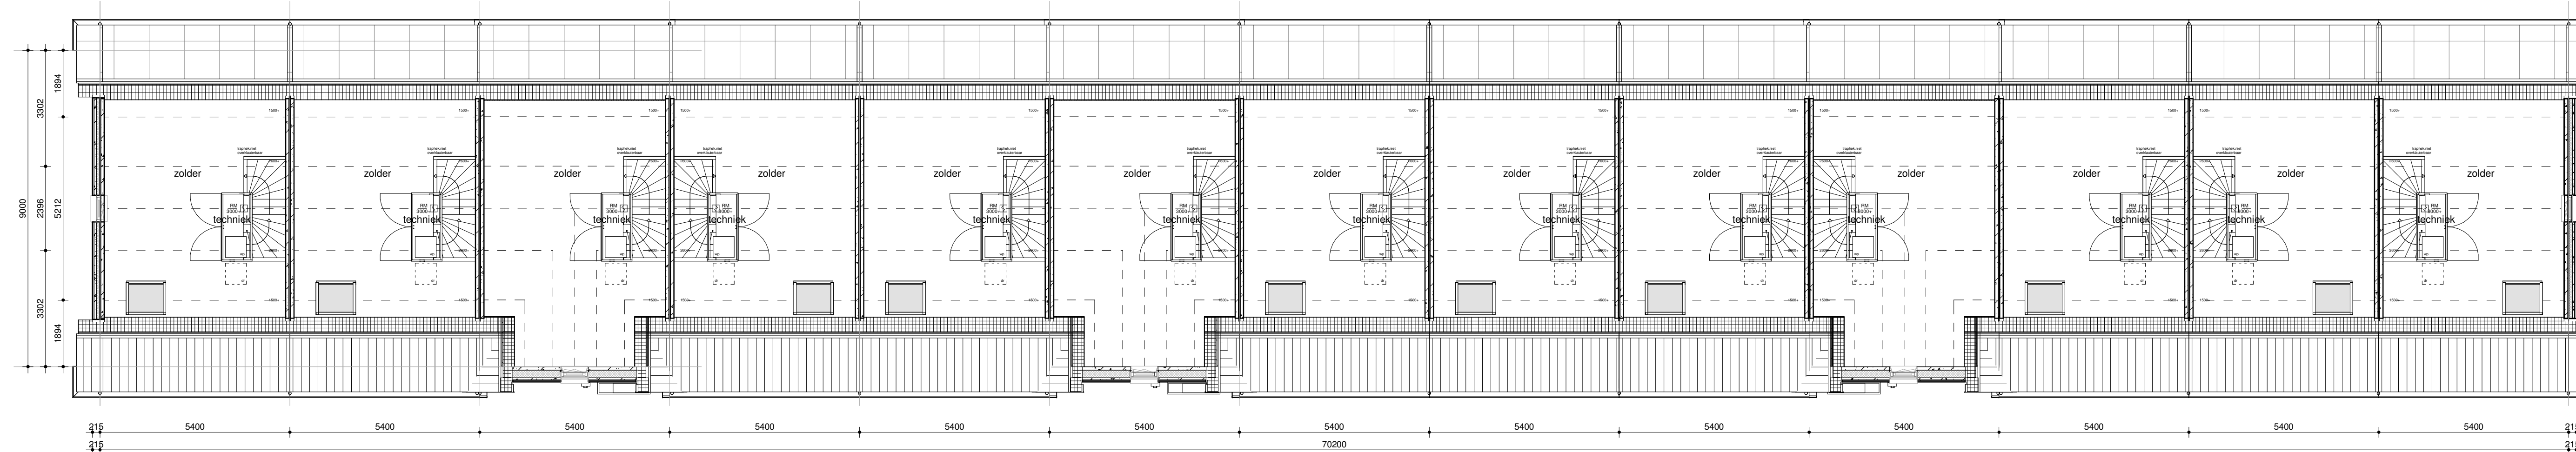

2e verdieping

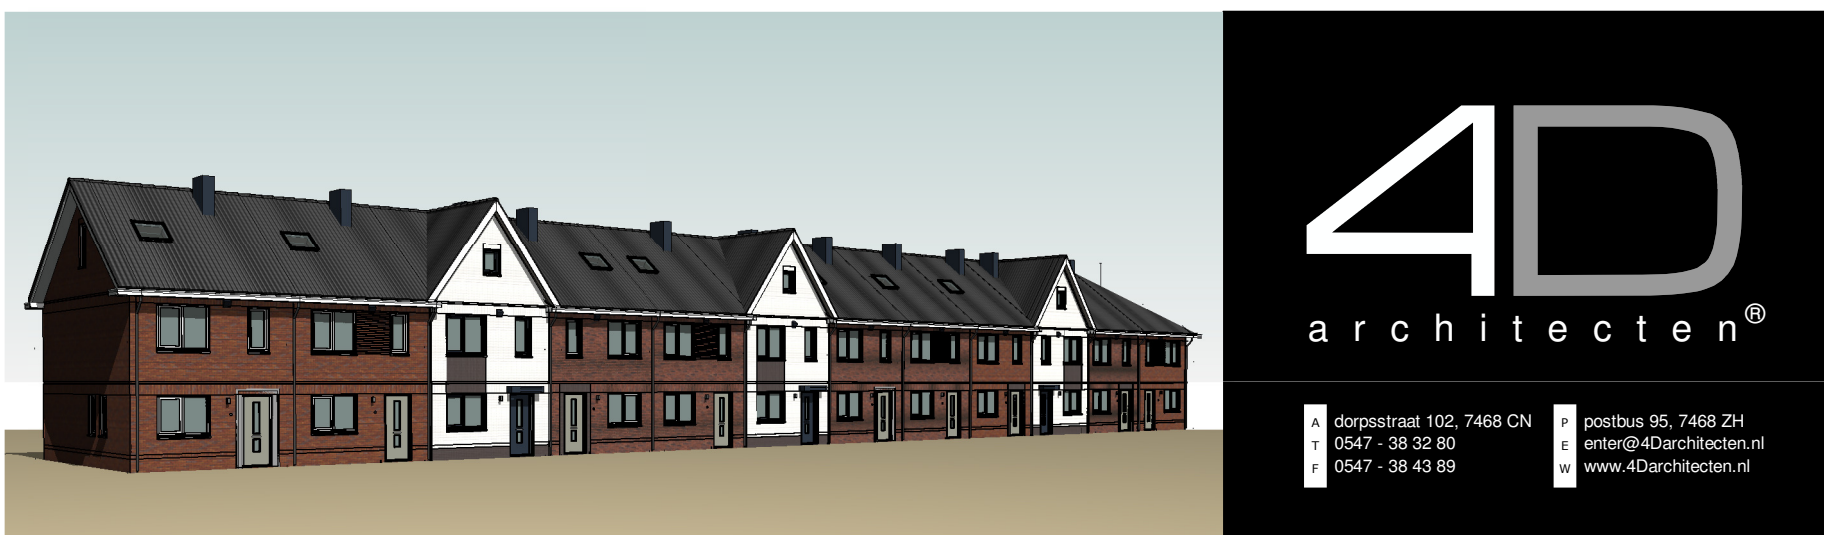

impressie

opdrachtgever:



MorgenWonen bv
Reggesingel 4, Rijssen
Postbus 370, 7460 AJ Rijssen

project:
17 woningen te Oudenbosch -
Havenplan

getekend:	gecontroleerd:
schaal:	gewijzigd:
1:100	G: 17-12-2021 H: 15-03-2022 J: 31-10-2023
datum:	K: 07-12-2023
11-05-2021	

tekening:
gevelbeelden
Blok 2: gevels, plattegronden,
doorsnede
projectnr: 21-041-v
tek.nr: DO-02-K

* aanrangsnummers zijn onder voorbehoud
** kleuren op tekening kunnen afwijken met werkelijkheid

ev. 08019159
12-852271
N.09 ABNA 0503 1932 60